SNIÐ U.7a 1:20 (B9 901)

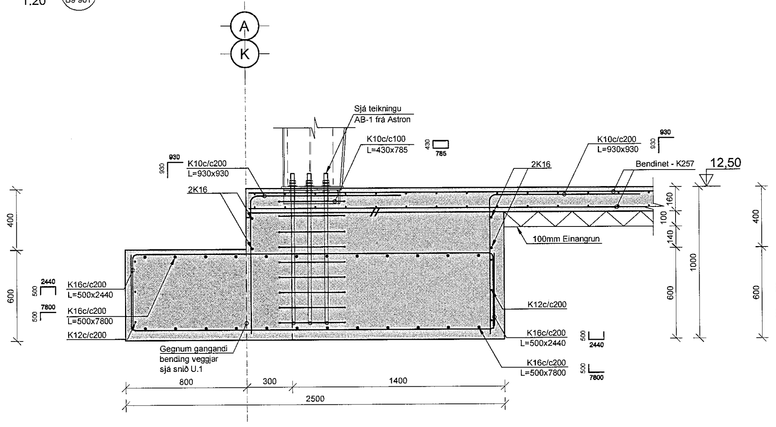

SNIÐ U.7b 1:20 (B9 901)

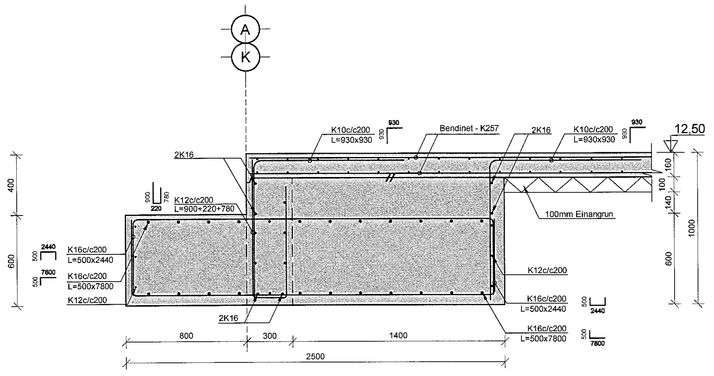

SNIÐ U.7c 1:20 (B9 901)

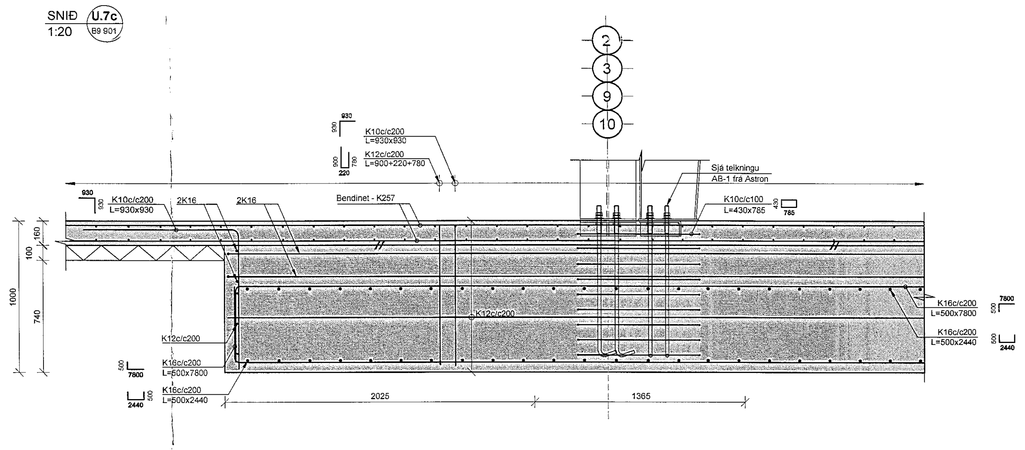

SNIÐ U.8 1:20 (B2 01, B2 02, B2 03, B2 04)

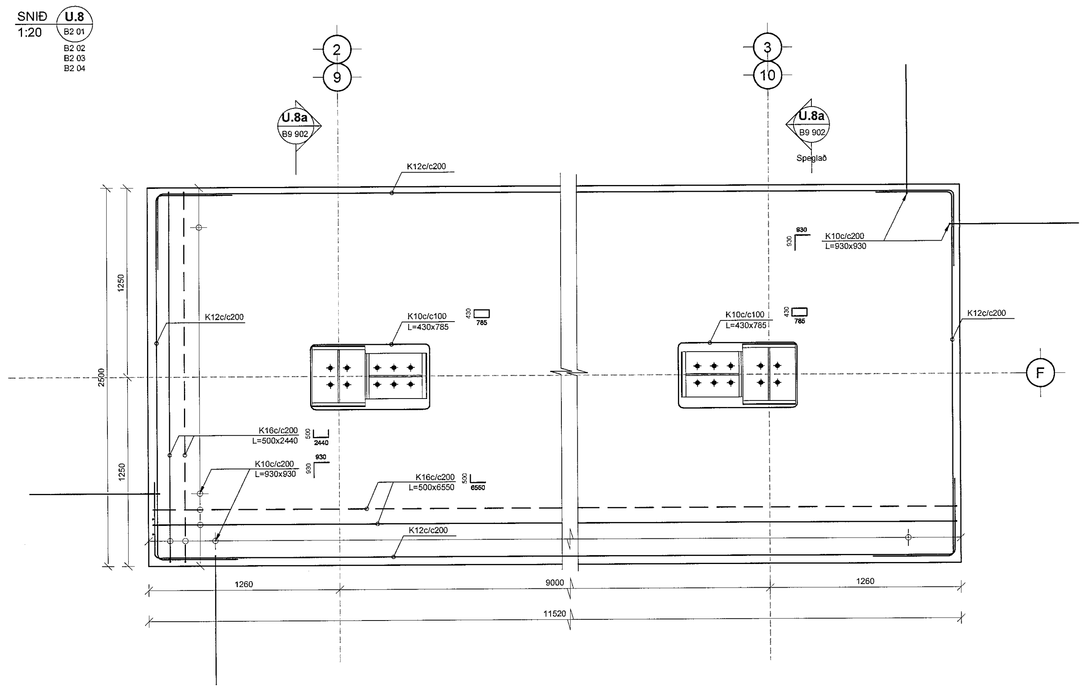

SNIÐ U.8a 1:20 (B9 902)

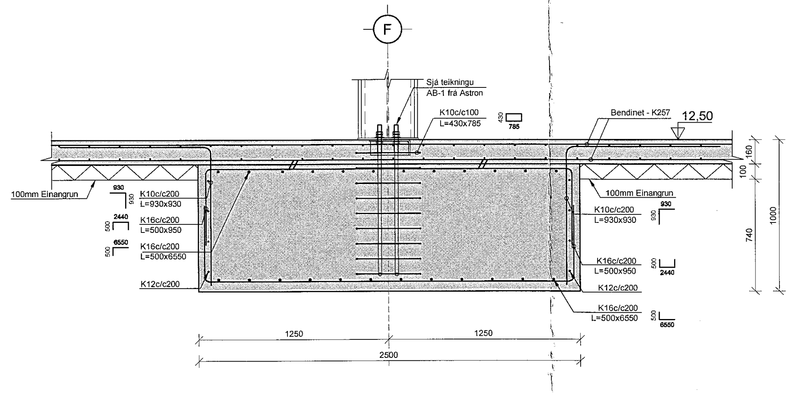

SNIÐ U.9 1:20 (B2 01, B2 02, B2 04)

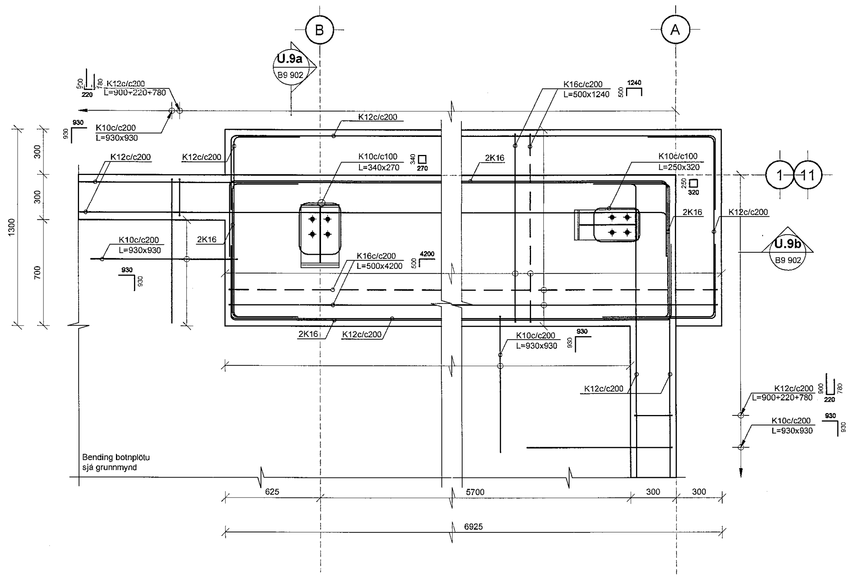

SNIÐ U.9a 1:20 (B9 902)

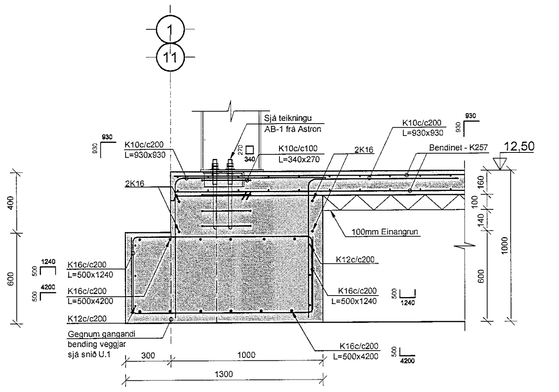

SNIÐ U.9b 1:20 (B9 902)

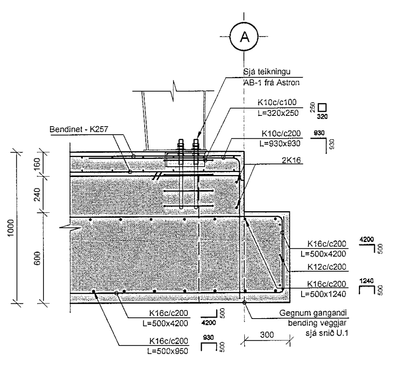

SNIÐ U.10 1:20 (B2 03)

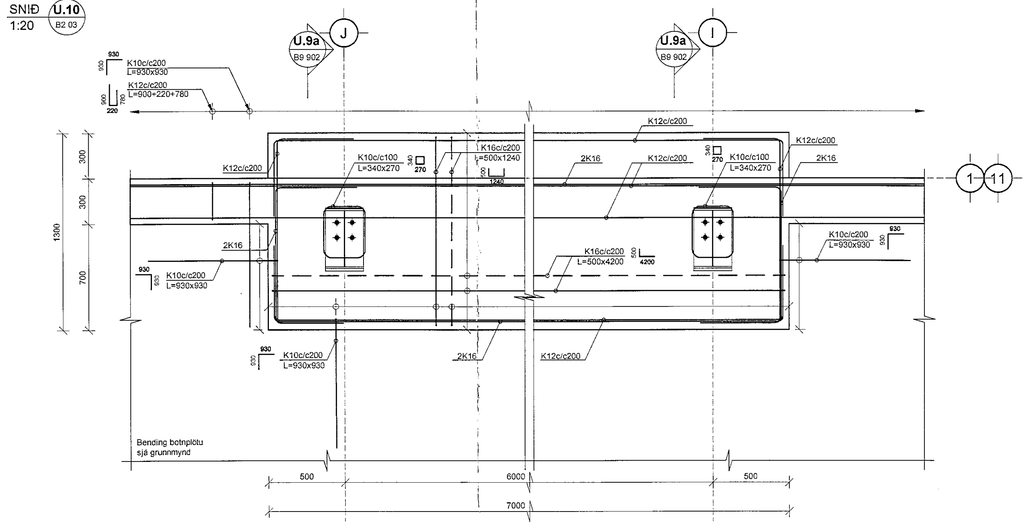

Sérmynd af sögunarskilum
M1:20

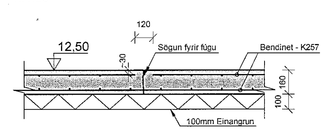

Sérmynd af steypuskilum
M1:20

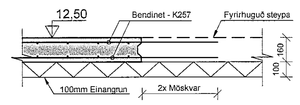

SNIÐ U.11 1:20 (B2 03)

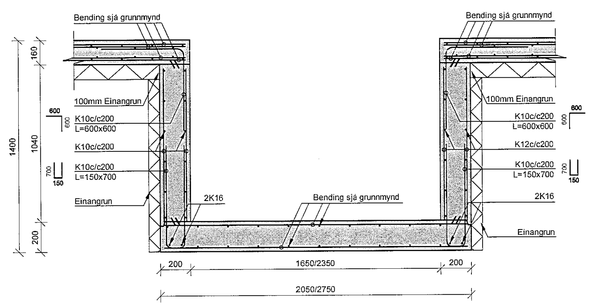

SNIÐ U.12 1:20 (B2 04)

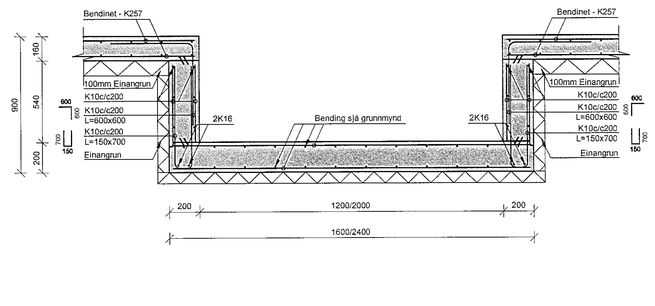

SNIÐ U.13 1:20 (B2 04)

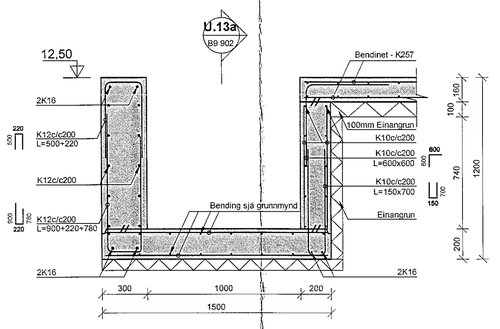

SNIÐ U.13a 1:20 (B9 902)

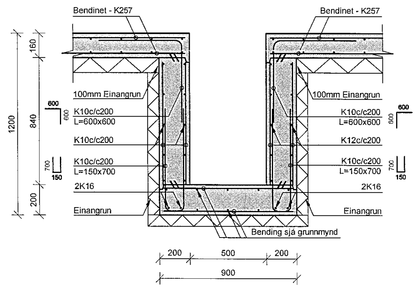

SNIÐ U.14 1:20 (B2 03)

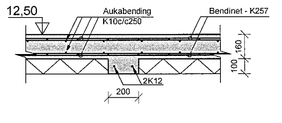

Samþykkt þann
04 SEP 2020
Byggingarfulltrúinn í Hafnarfirði
F.h. Sigurbjörg Stefnisdóttir Jónsdóttir

SKÝRINGAR:

- MÁLSETNINGAR ERU Í mm EN KÓTAR ERU Í m
- EINANGRUN UNDIR BOTNPLÖTU ER 100mm

TILVÍSANIR:

ALMENNAR SKÝRINGAR:
SJÁ TEIKNINGU NR. 20148-B000

MÁLSETNINGAR Á VEGGJUM:
TEIKNING ARKITEKTS

GÖT Í UNDIRSTÖÐU VEGGJUM:
TEIKNING LAGNAHÖNNUÐA

UPPLÝSINGAR UM KÓTA:
TEIKNING ARKITEKTS

UPPLÝSINGAR UM BOLTA/ BOLTAPLAN:
TEIKNING FRÁ ÁSTRON
(AB-1 dags.01/07/2020)

HALLAPLAN BOTNPLÖTU:
TEIKNING ARKITEKTS

EINANGRUN UNDIR BOTNPLÖTU:
SJÁ TEIKNINGU NR. 20148-B000

Útg. Dags. Skýring Hannað/Yfirfarið

VSB VERKFRÆÐISTOFA
Bæjarhrauni 20 / 220 Hafnarfjörður
Kennitala 710799-2899
Sími 585 8600
vsb@vsb.is / www.vsb.is

Dagsetning aðaluppdráttar
28.02.2020
Áritun hönnunarstjóra
Bjarni Þór Ólafsson
Kt. 280769-3599 - ebs@eldis.is
Áritun samhönnuðar
Hannes Örn Jónsson
Kt. 060262 4469 - hannes@vsb.is
Verkheiti
Selhella 1
221 Hafnarfjörður
Verkhluti
Burðarvirki
Undirstöður stálvirkis
Sérmyndir og snið 2

Hannað	Teiknað	Yfirfarið	Kvarði		Stærð
AB	AB	HÖJ	1:20	/ A0	-
Dags.		Verkefni	Teikning		Útgáfa
14.08.2020		20148	B9 902		-

V:\2020\20148 Selhella\1 Teikningar\12 Prégler, Álvegglæsingar\20148 - Selhella\Steðlar\B9\B9_902.dwg