



Sampykkt þann  
07 SEP 2020  
Byggingarfulltrúinn í Hafnarfirði  
F.h. Sigurður Steinar Jónsson

H 303 | 303  
GRUNNMYND - TÆKNIRÝMI  
MÆLIKVARÐI 1:20

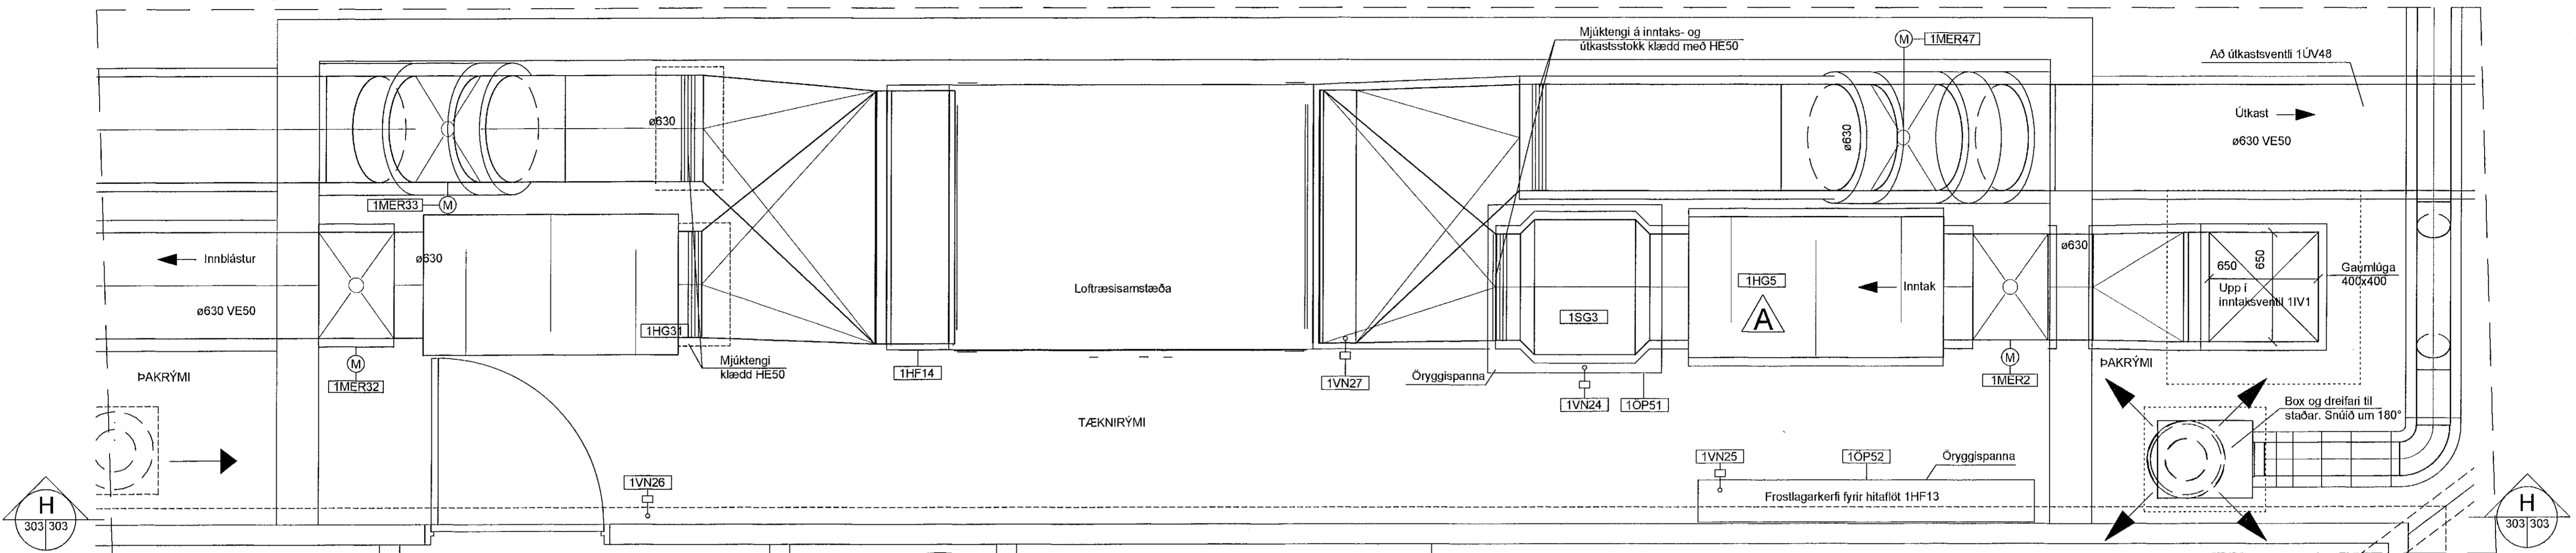


G 303 | 302  
SNIDMYND - TÆKNIRÝMI  
MÆLIKVARÐI 1:20

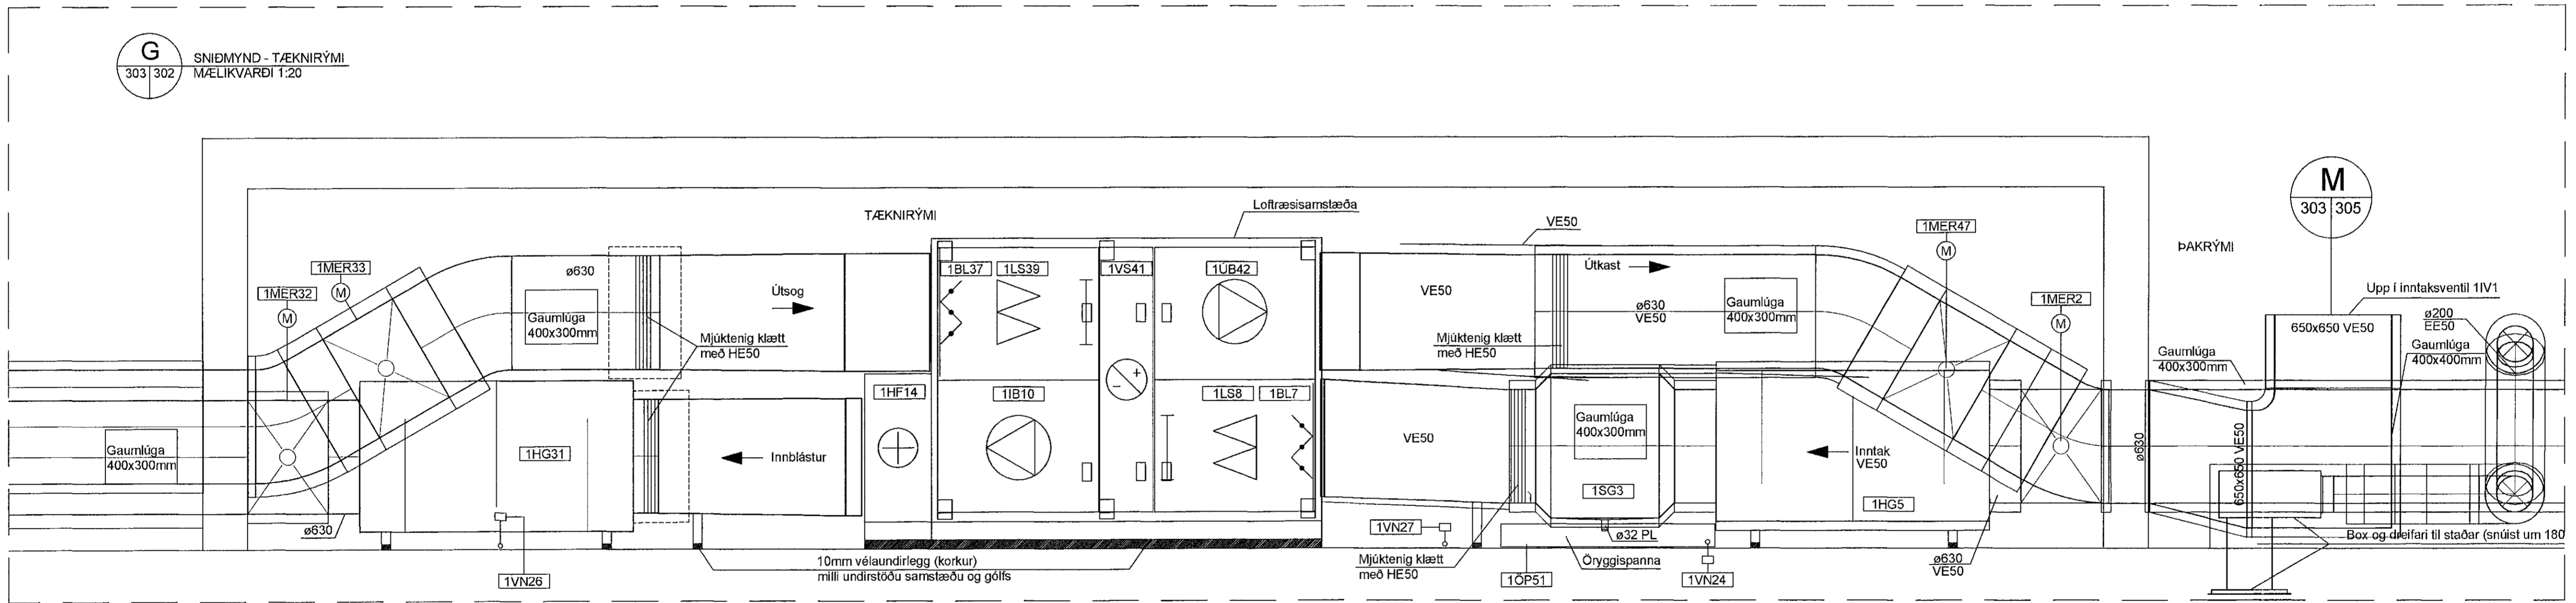

K 303 | 305

AFSTÖÐUMYND - EKKI Í MÆLIKVARÐA

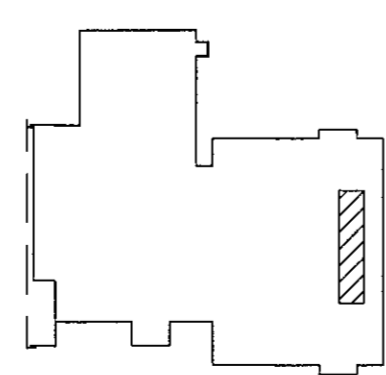

Nr.	Dags.	Breyting	Unnið af
A	11.10.18	Royndarteikning	JKG

ÁRITUN ADALHÖNNUÐAR :

SÓLVANGSVEGUR 2, 220 - HAFNARFIRÐI  
HEILSUGÆSLAN SÓLVANGUR  
LOFTRÆSIKERFI 1 - ENDURNYJUN TÆKNIRÝMIS  
TÆKNIRÝMI - GRUNNMYND OG SNID

HANNAD: Jón K. Gunnarsson  
TEIKNAD: Jón K. Gunnarsson

SAMPYKKT: [Signature]  
KVARÐI: 1:20  
DAGS: Ágúst 2017  
NÚMÉR: 222 - 303

TÍF - TÆKNIPJÓNUSTA  
JÓN K. GUNNARSSON  
K.T. 111149-2919  
FJARÐARGÖTU 11  
220 - HAFNARFIRÐI  
Sími: 567 7899  
NETFANG: TIF@SIMNET.IS

Ríkiseignir  
byggingar, lang og auðlindir