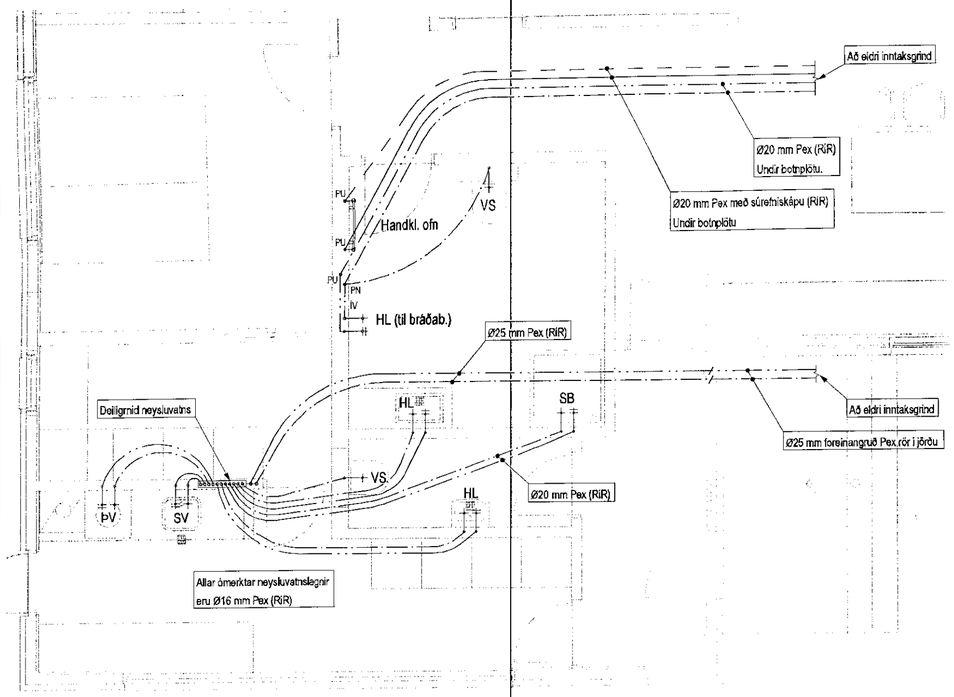

Grunnmynd neysluvatns

1:50

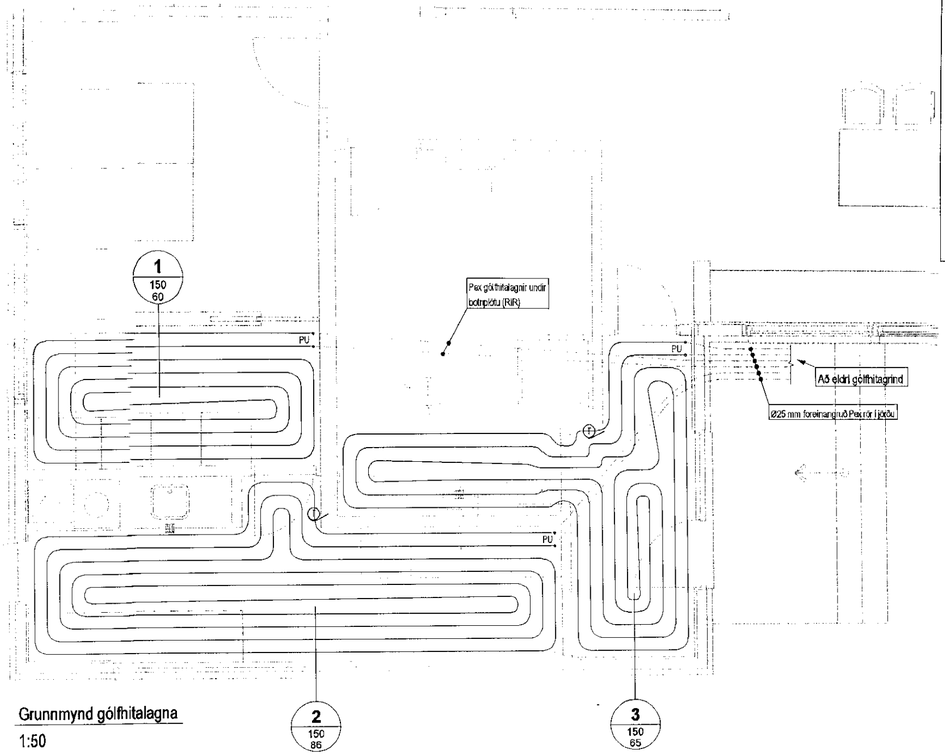

Grunnmynd gólfhitalagna

1:50

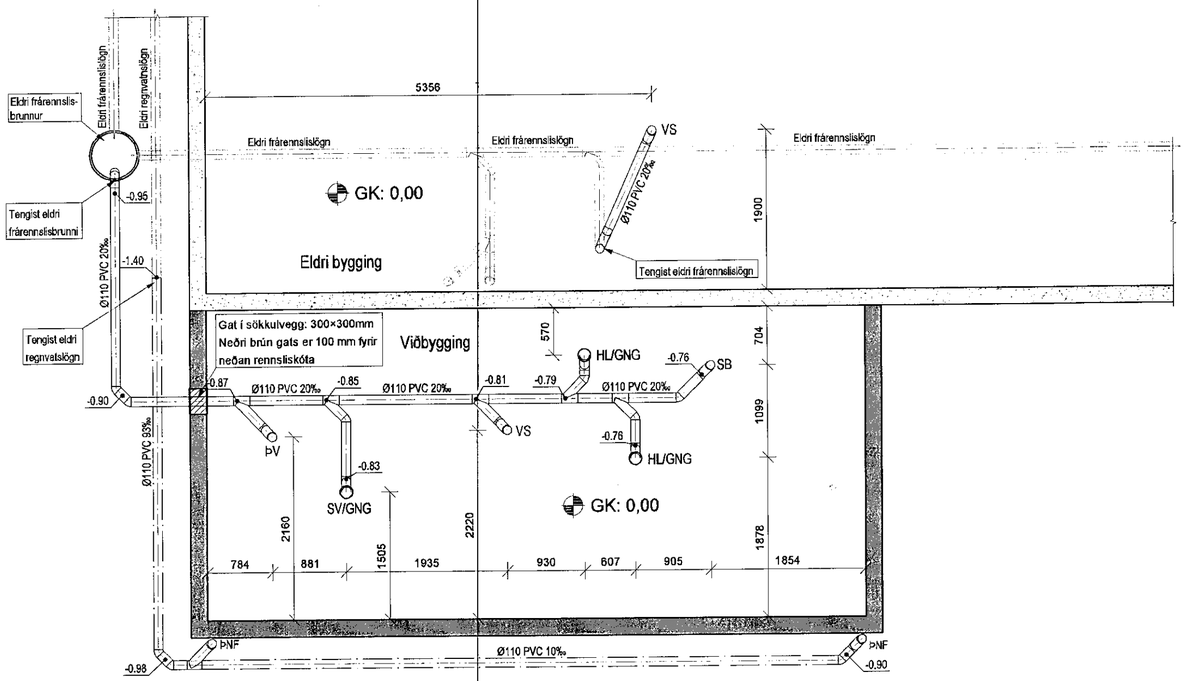

Grunnmynd frárennslislagna

1:50

KENNISNIÐ GÓLFHITA 1:10

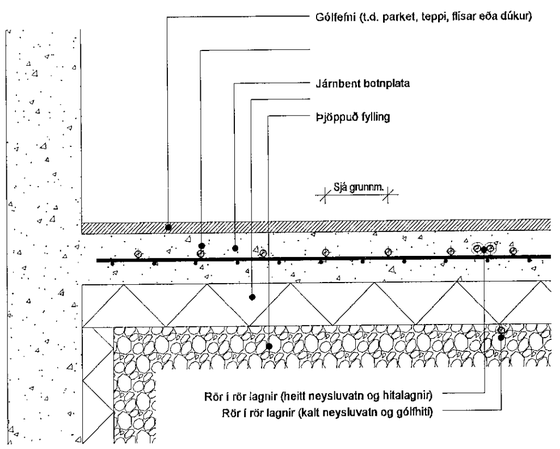

Samþykkt þann
07 SEP 2020
Byggingarfulltrúinn í Hafnarfirði
F.h. Sigurður Steinar Jónsson

SKÝRINGAR

Almennar skýringar sjá teikningu P0 000
verklýsingar sjá teikningu P0 001

Ø16mm gólfhitalagnir.

① Vegghitanemi

nr. millibil lengd

Útg. Dags. Skýring Hannað/Yfirfarið

VSB VERKFRÆÐISTOFA
Bæjarhrauni 20 / 220 Hafnarfjörður
Kennitala 710796-2899
Sími 585 8600
vsb@vsb.is / www.vsb.is

Dagsetning aðaluppdráttar

Ábyrgðarmaður hönnunarstjóra
Sturla Þór Jónsson
Kt. 280465 4459

Ábyrgðarmaður sérhönnuðar
Björn Snorrason
Kt. 170489 5699 • bs@vsb.is

Verkheiti
MOSABARÐ 15
HAFNARFIRÐI

Verkhluti
Lagnir
Hreinlætis og hitalagnir
Grunnmynd

Hannað	Teiknað	Yfirfarið	Kvarði		Síða
BS	BS	JGR	1:50	/ A2	-
Dags.		Verkefni	Teikning		Útgáfa
27.01.20		20102	P2 011		-

V:\2020\20102 Mosabarð 15\T-Teikningar\T2-Project_Navigator\20102 - Mosabarð 15\Sheets\La20102-P2 011 - .dwg