


Samþykkt þann
23. sep. 2020

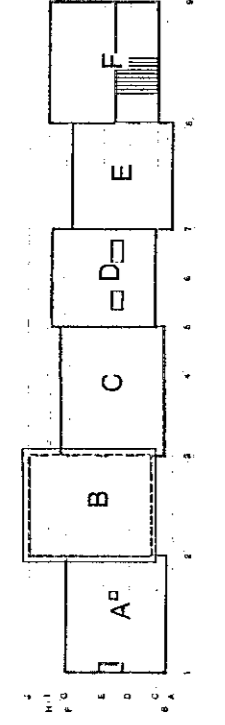

- Geit gólf
- Geit loft
- Nórnarstíor
- Rafmagnsflata
- Hæð (stýrþunni) undir gluggahúð
- Hæð (stýrþunni) yfir gluggahúð
- Gölfvæðing á fullgöngu gólf
- Stýrþunni


VERKFRAMA
SÁMANTYKING
ÁBYRGINGARSTYRI
SÁMANTYKINGARSTYRI
SÁMANTYKINGARSTYRI
SÁMANTYKINGARSTYRI

- X 16.06.2020 Reynidráttir
- E 06.06.2019 Tekningar til byggulútlita
- D 08.04.2019 Uppfærsla á upphekkubúð
- C 11.05.2018 Fæstar innmælingar brygðar, íbúðir og íR lívísanir
- B 25.04.2018 Fæstar innmælingar brygðar, íbúðir og íR lívísanir

VERKFRAMA
SÁMANTYKING
ÁBYRGINGARSTYRI
SÁMANTYKINGARSTYRI
SÁMANTYKINGARSTYRI

Tark
ARKITEKTAR
BRÁUNHÖLUNN 10, 1011 REYKJAVÍK, ÍSLAND
T: 590 2420
F: 590 2421
WWW.TARK.IS

484-02 04 2.1-08 X

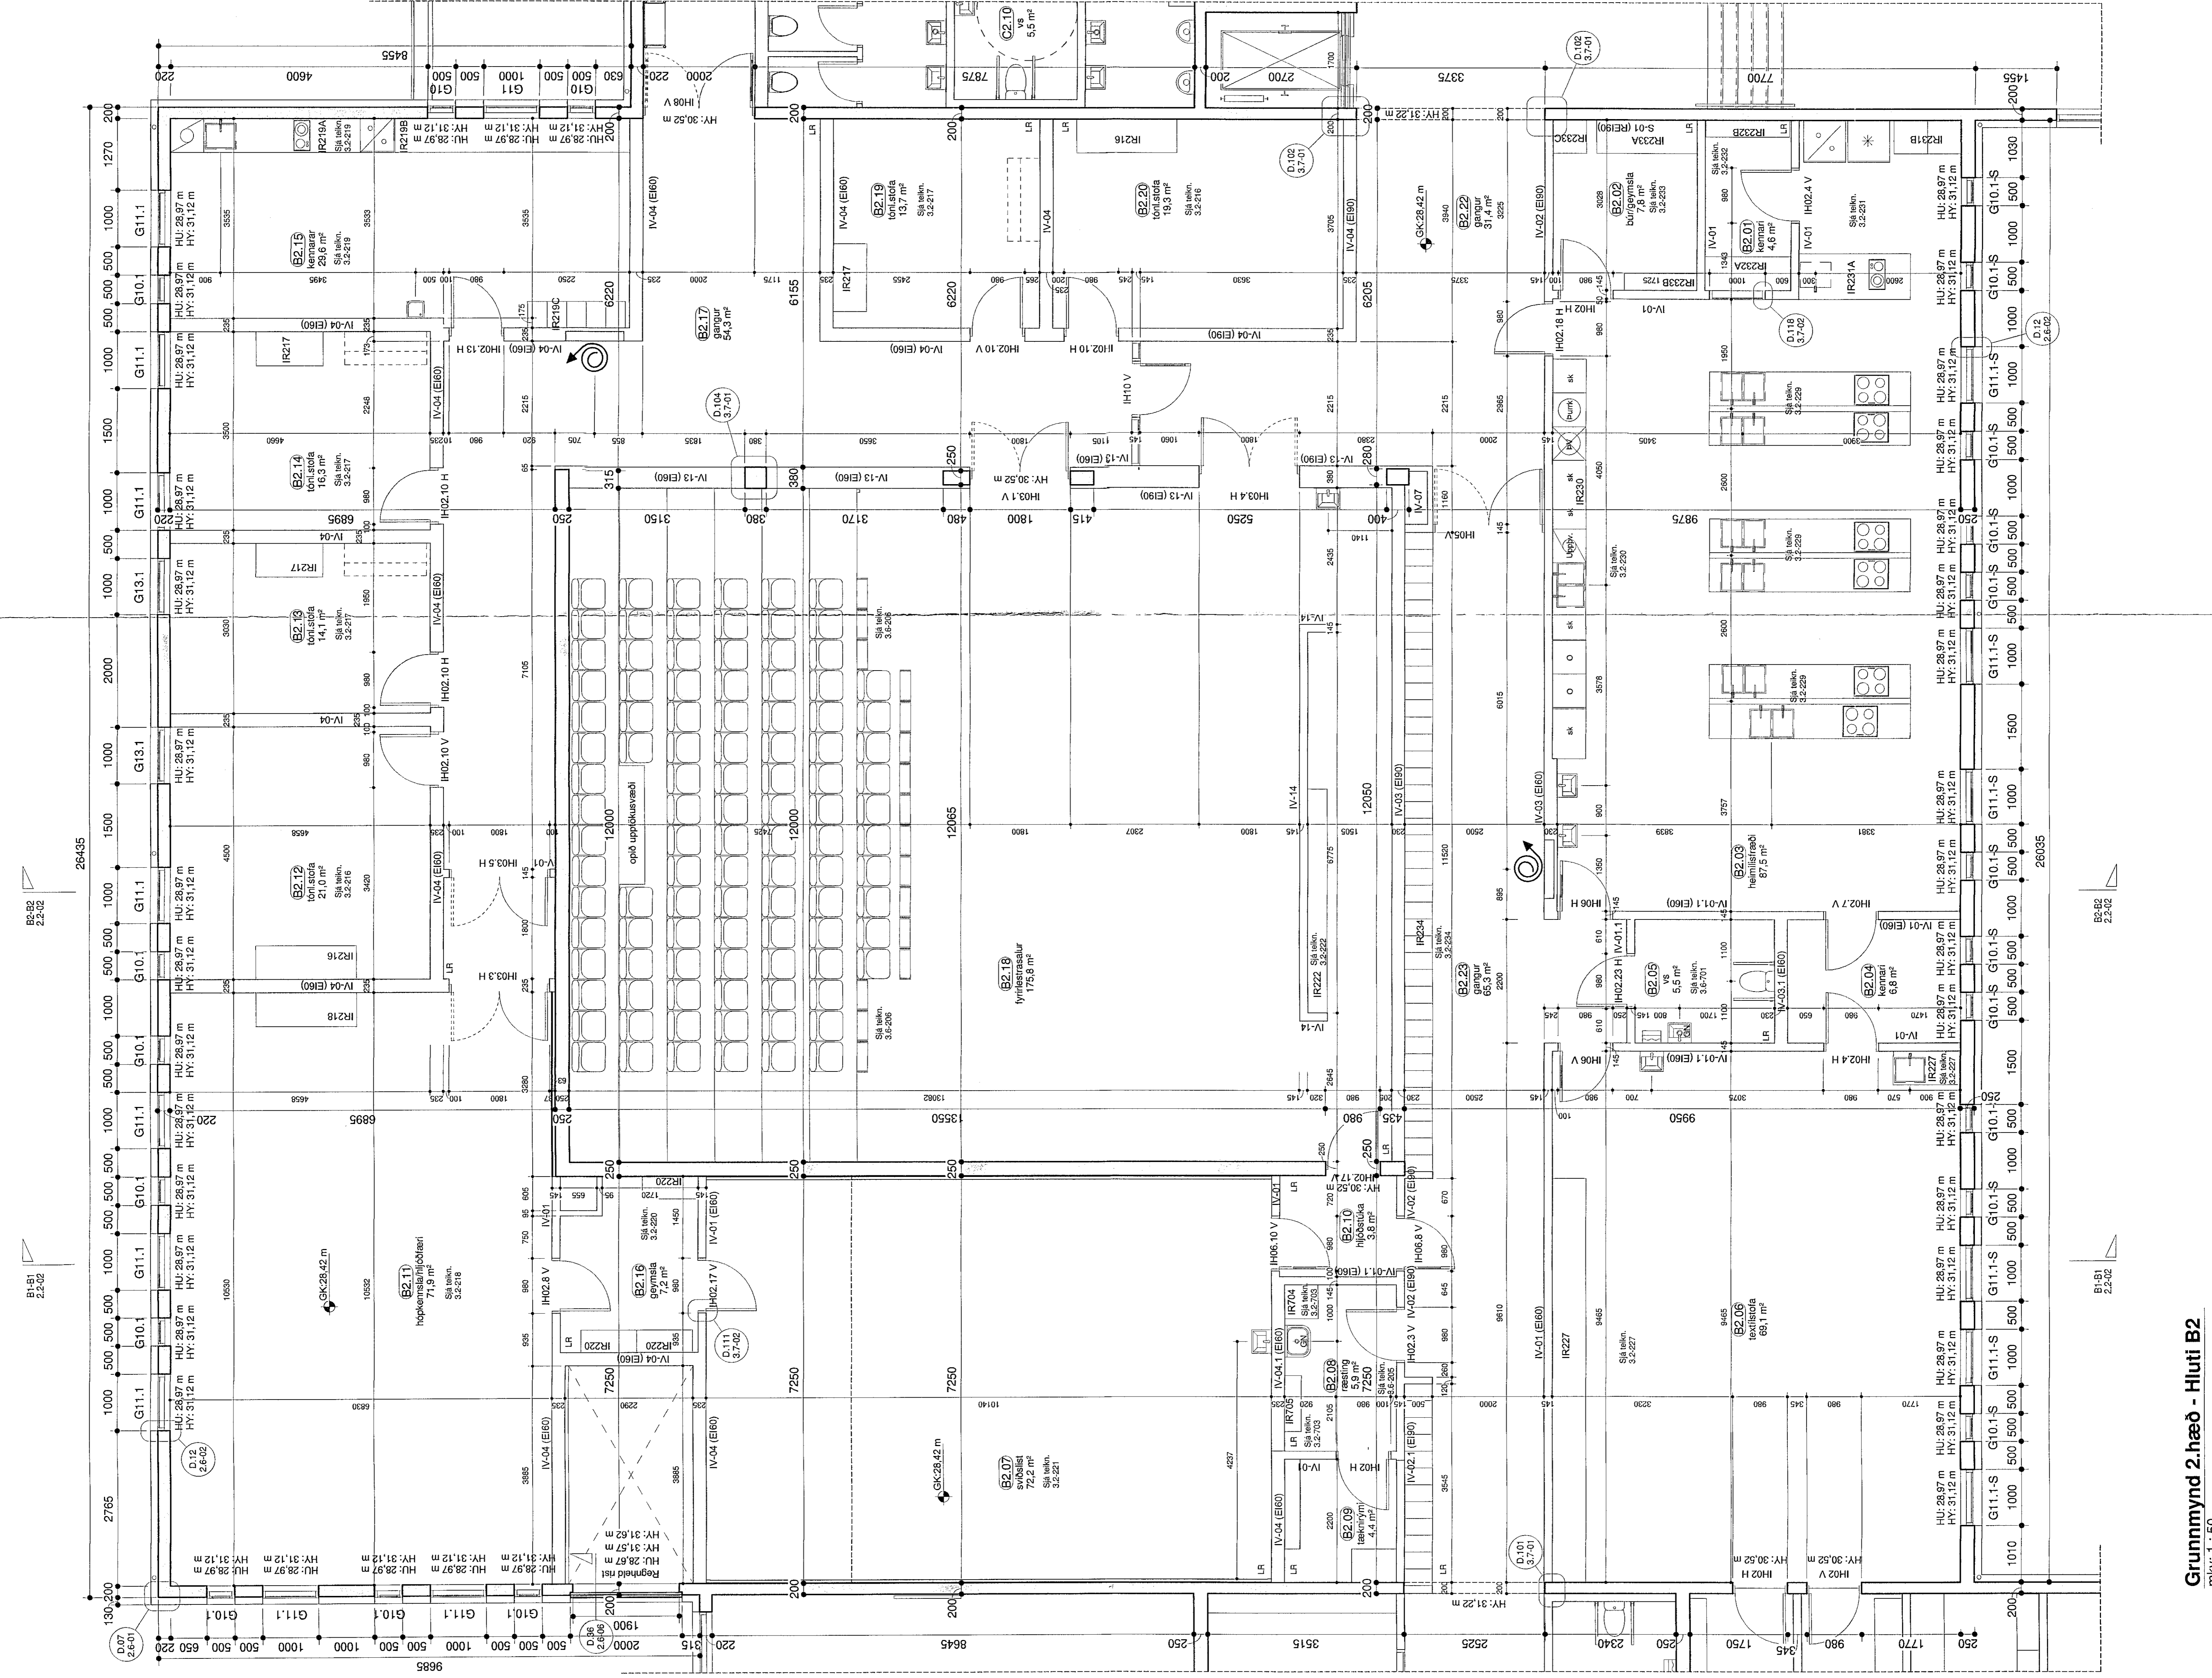

Grunnmynd 2.hæð - Hluti B2
máv: 1:50