


Samþykkt þorn
21. sep. 2020
FA: Byggingarstjórnun Hádegisskólans
Stjórnun Hádegisskólans

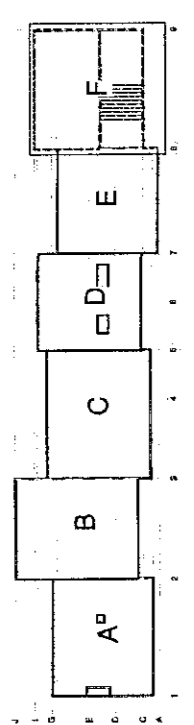

	Garfi gaffli
	Garfi lofti
	Nóttveitur
	Ranngræstalla
	Hæð (einsþunnul) undir gluggahúð
	Hæð (einsþunnul) yfir gluggahúð
	HY (einsþunnul) yfir gluggahúð
	GR (einsþunnul) yfir gluggahúð
	SK

VERSTJÓRNUNARSKIPAN
ADALVEGUR 11
1082 REYKJAVÍK
TÉLF. 595 5600
WWW.TARK.AS


X 18.06.2020 Reykisráðgjafi
B 11.11.2019 Svalahandrið upplýsingar
A 06.06.2019 Tækniráðgjafi til byggingarlögreglu

Hádegisskólarnir 1, Hálfarfríði
Skóli
Verkeiðing

Grunnmynd 2.hæð - Hluti F2

MÁL: 1:50 / A0
DÁÐ: 13.07.2018
SÖG: HPI/ES
FL: 484-02
GÖ: 04.2.1-12
X

Tark
ARKITEKTAR
SÁM: 240 2020
BRÁUÐARHÖL 1-15
SÍM: 595 5600
WWW.TARK.AS

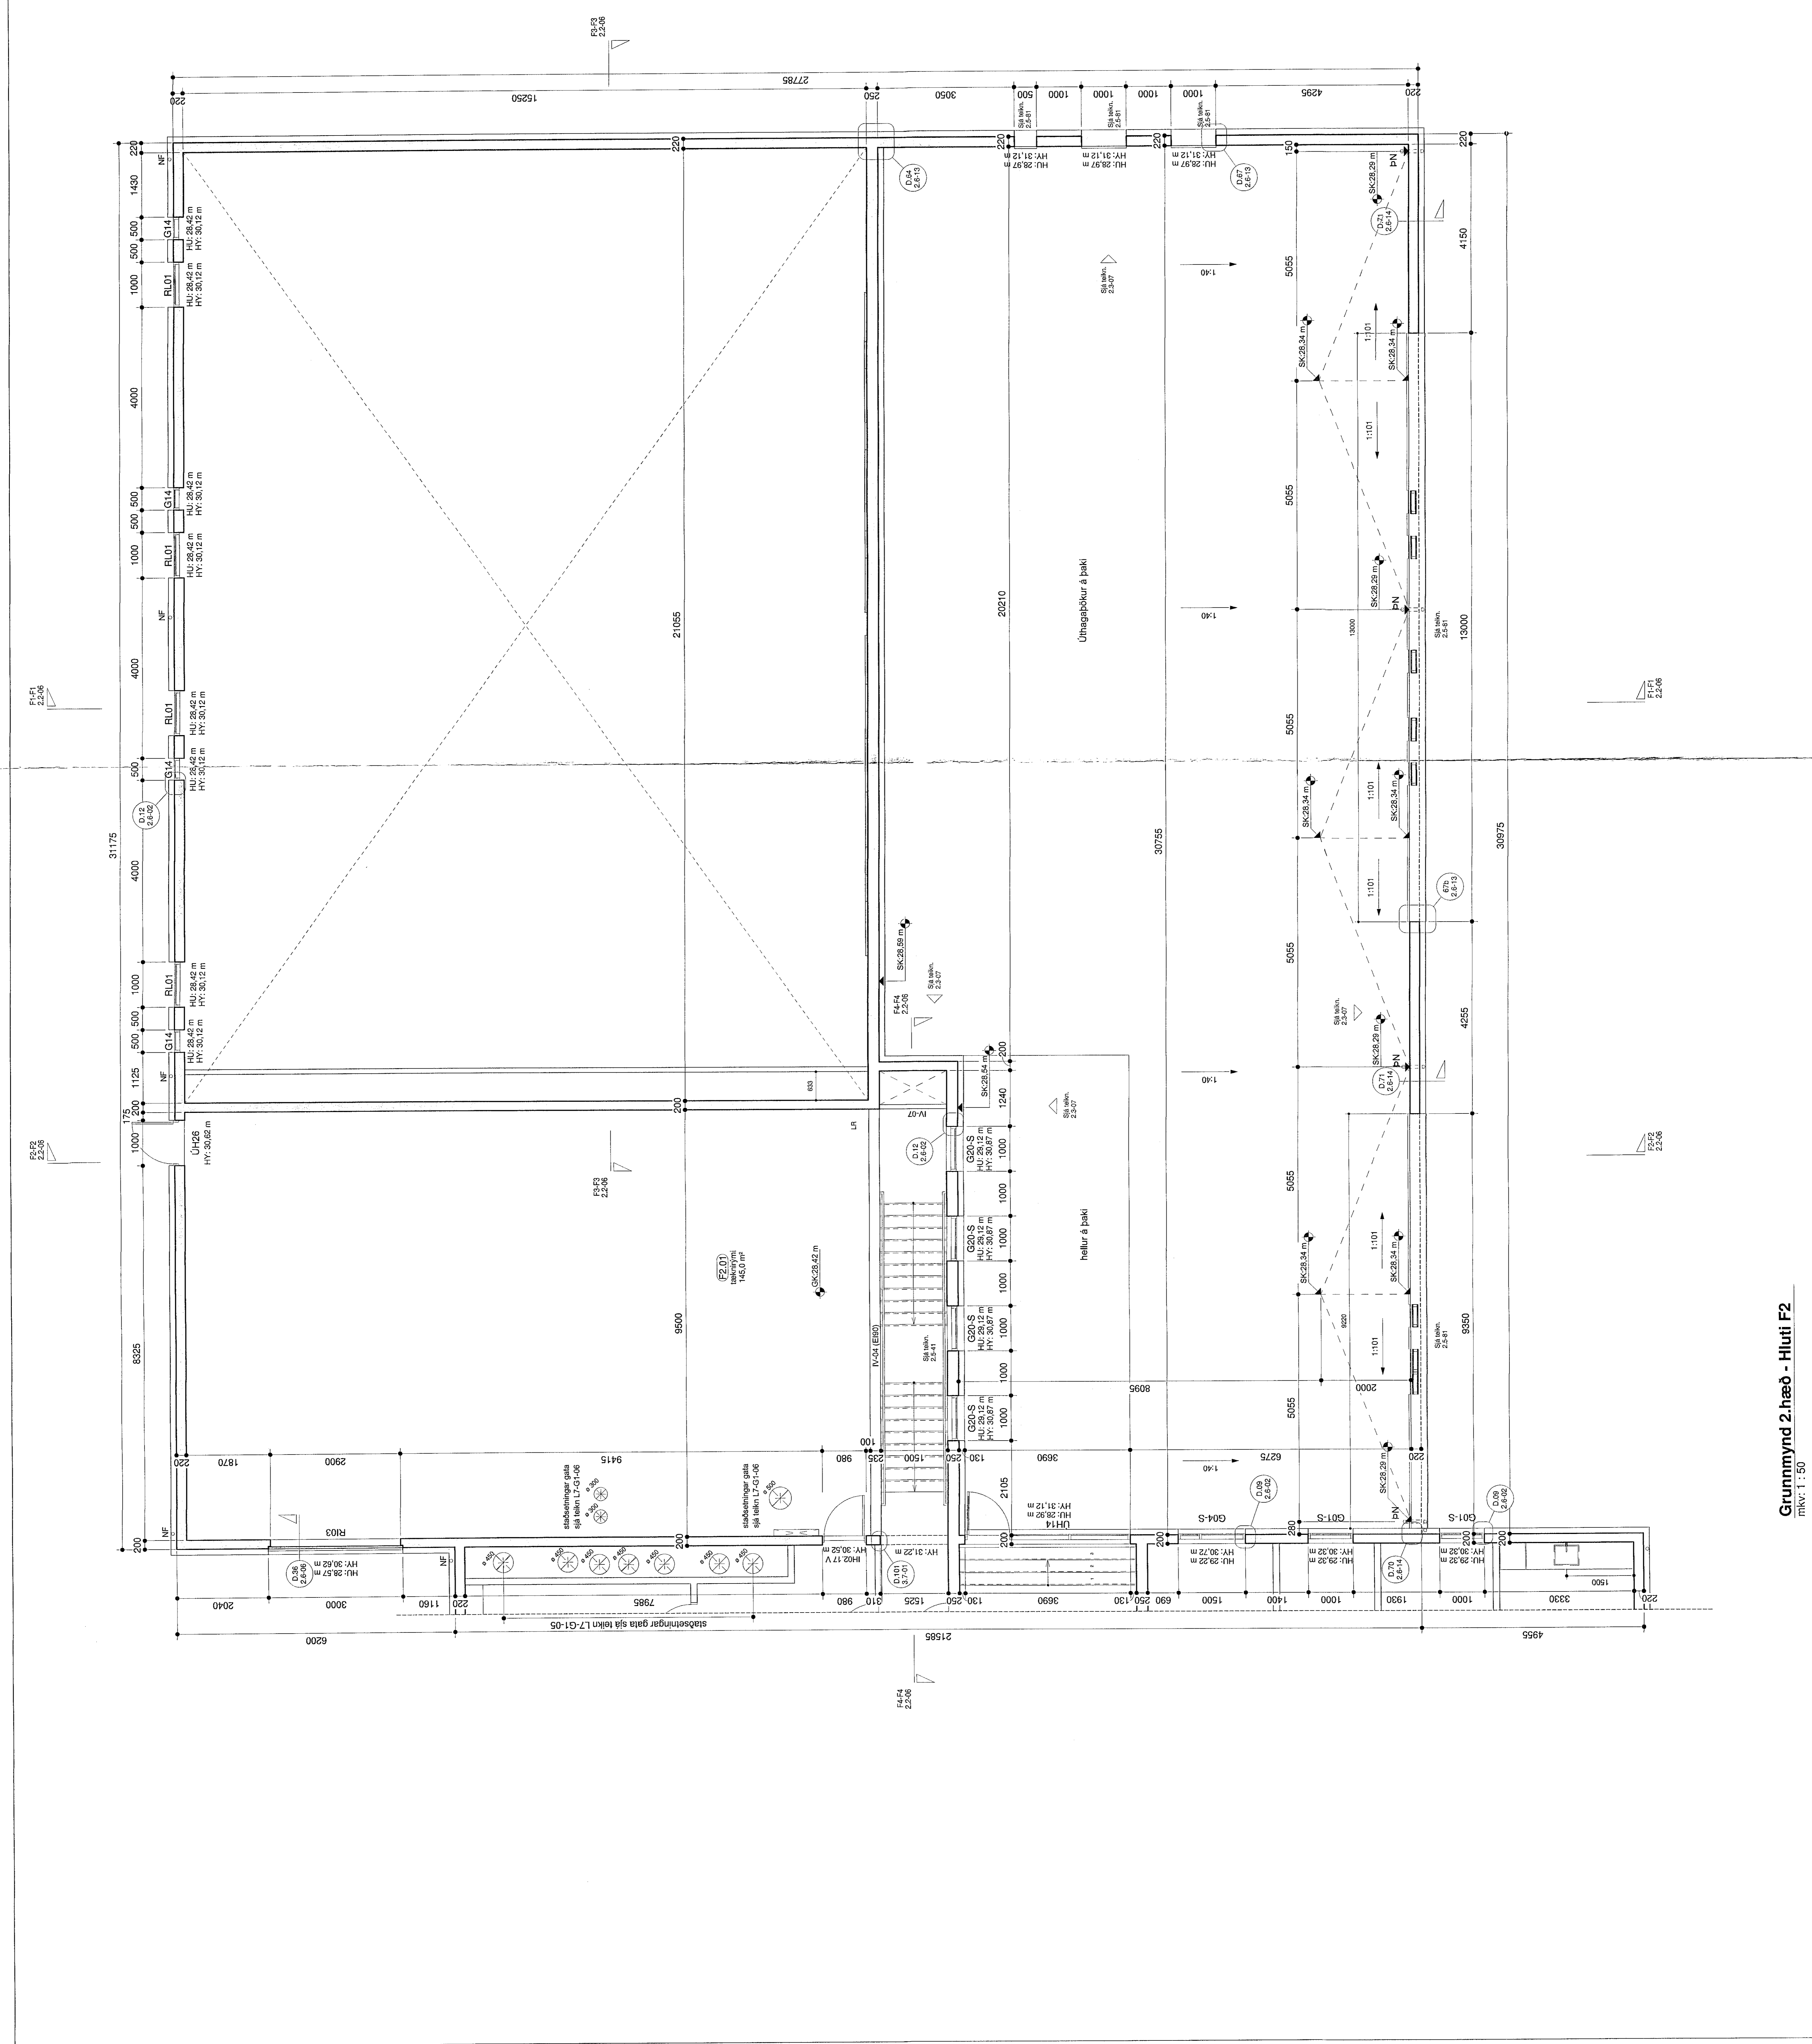

Grunnmynd 2.hæð - Hluti F2
MÁL: 1:50