


Samþykkt þann  
23. sep. 2020

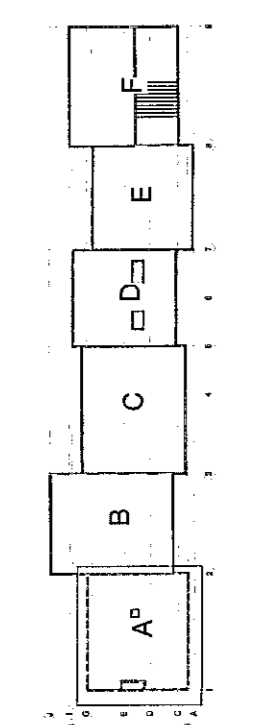

SK Stærskóli  
PN Þakburðali  
NF Nafurhljóðir

VERSTANDIÐS EYVA SAMRYNTUM  
ADALFRÓÐAÐUR ÞAKK  
2018-2019  
HÖNDUNARSTYRI  
HÖNDUNARSTYRI


X 16.06.2020  
A 06.06.2019  
Reyndarefning  
Tekningar til byggullinnu

VERKSTYRI  
Hádegisskóli 1, Háfnarfirði  
Skóli  
Verkefningar  
Pakmynd - Hluti A

MÁTT  
1:50 / A0  
14.02.2018  
HÖNDUNARSTYRI  
ISC  
S  
VERKSTYRI  
484-02  
04.2.1-13  
X

**Tork**  
ARKITEKTAS  
BRÁUFRÓÐAÐUR - HÉLEIÐAÐUR - ÍSLAND  
SÍMA: 562 2200  
WWW.TORK.IS

ÁRNEIÐ  
ÁRNEIÐ  
ÁRNEIÐ

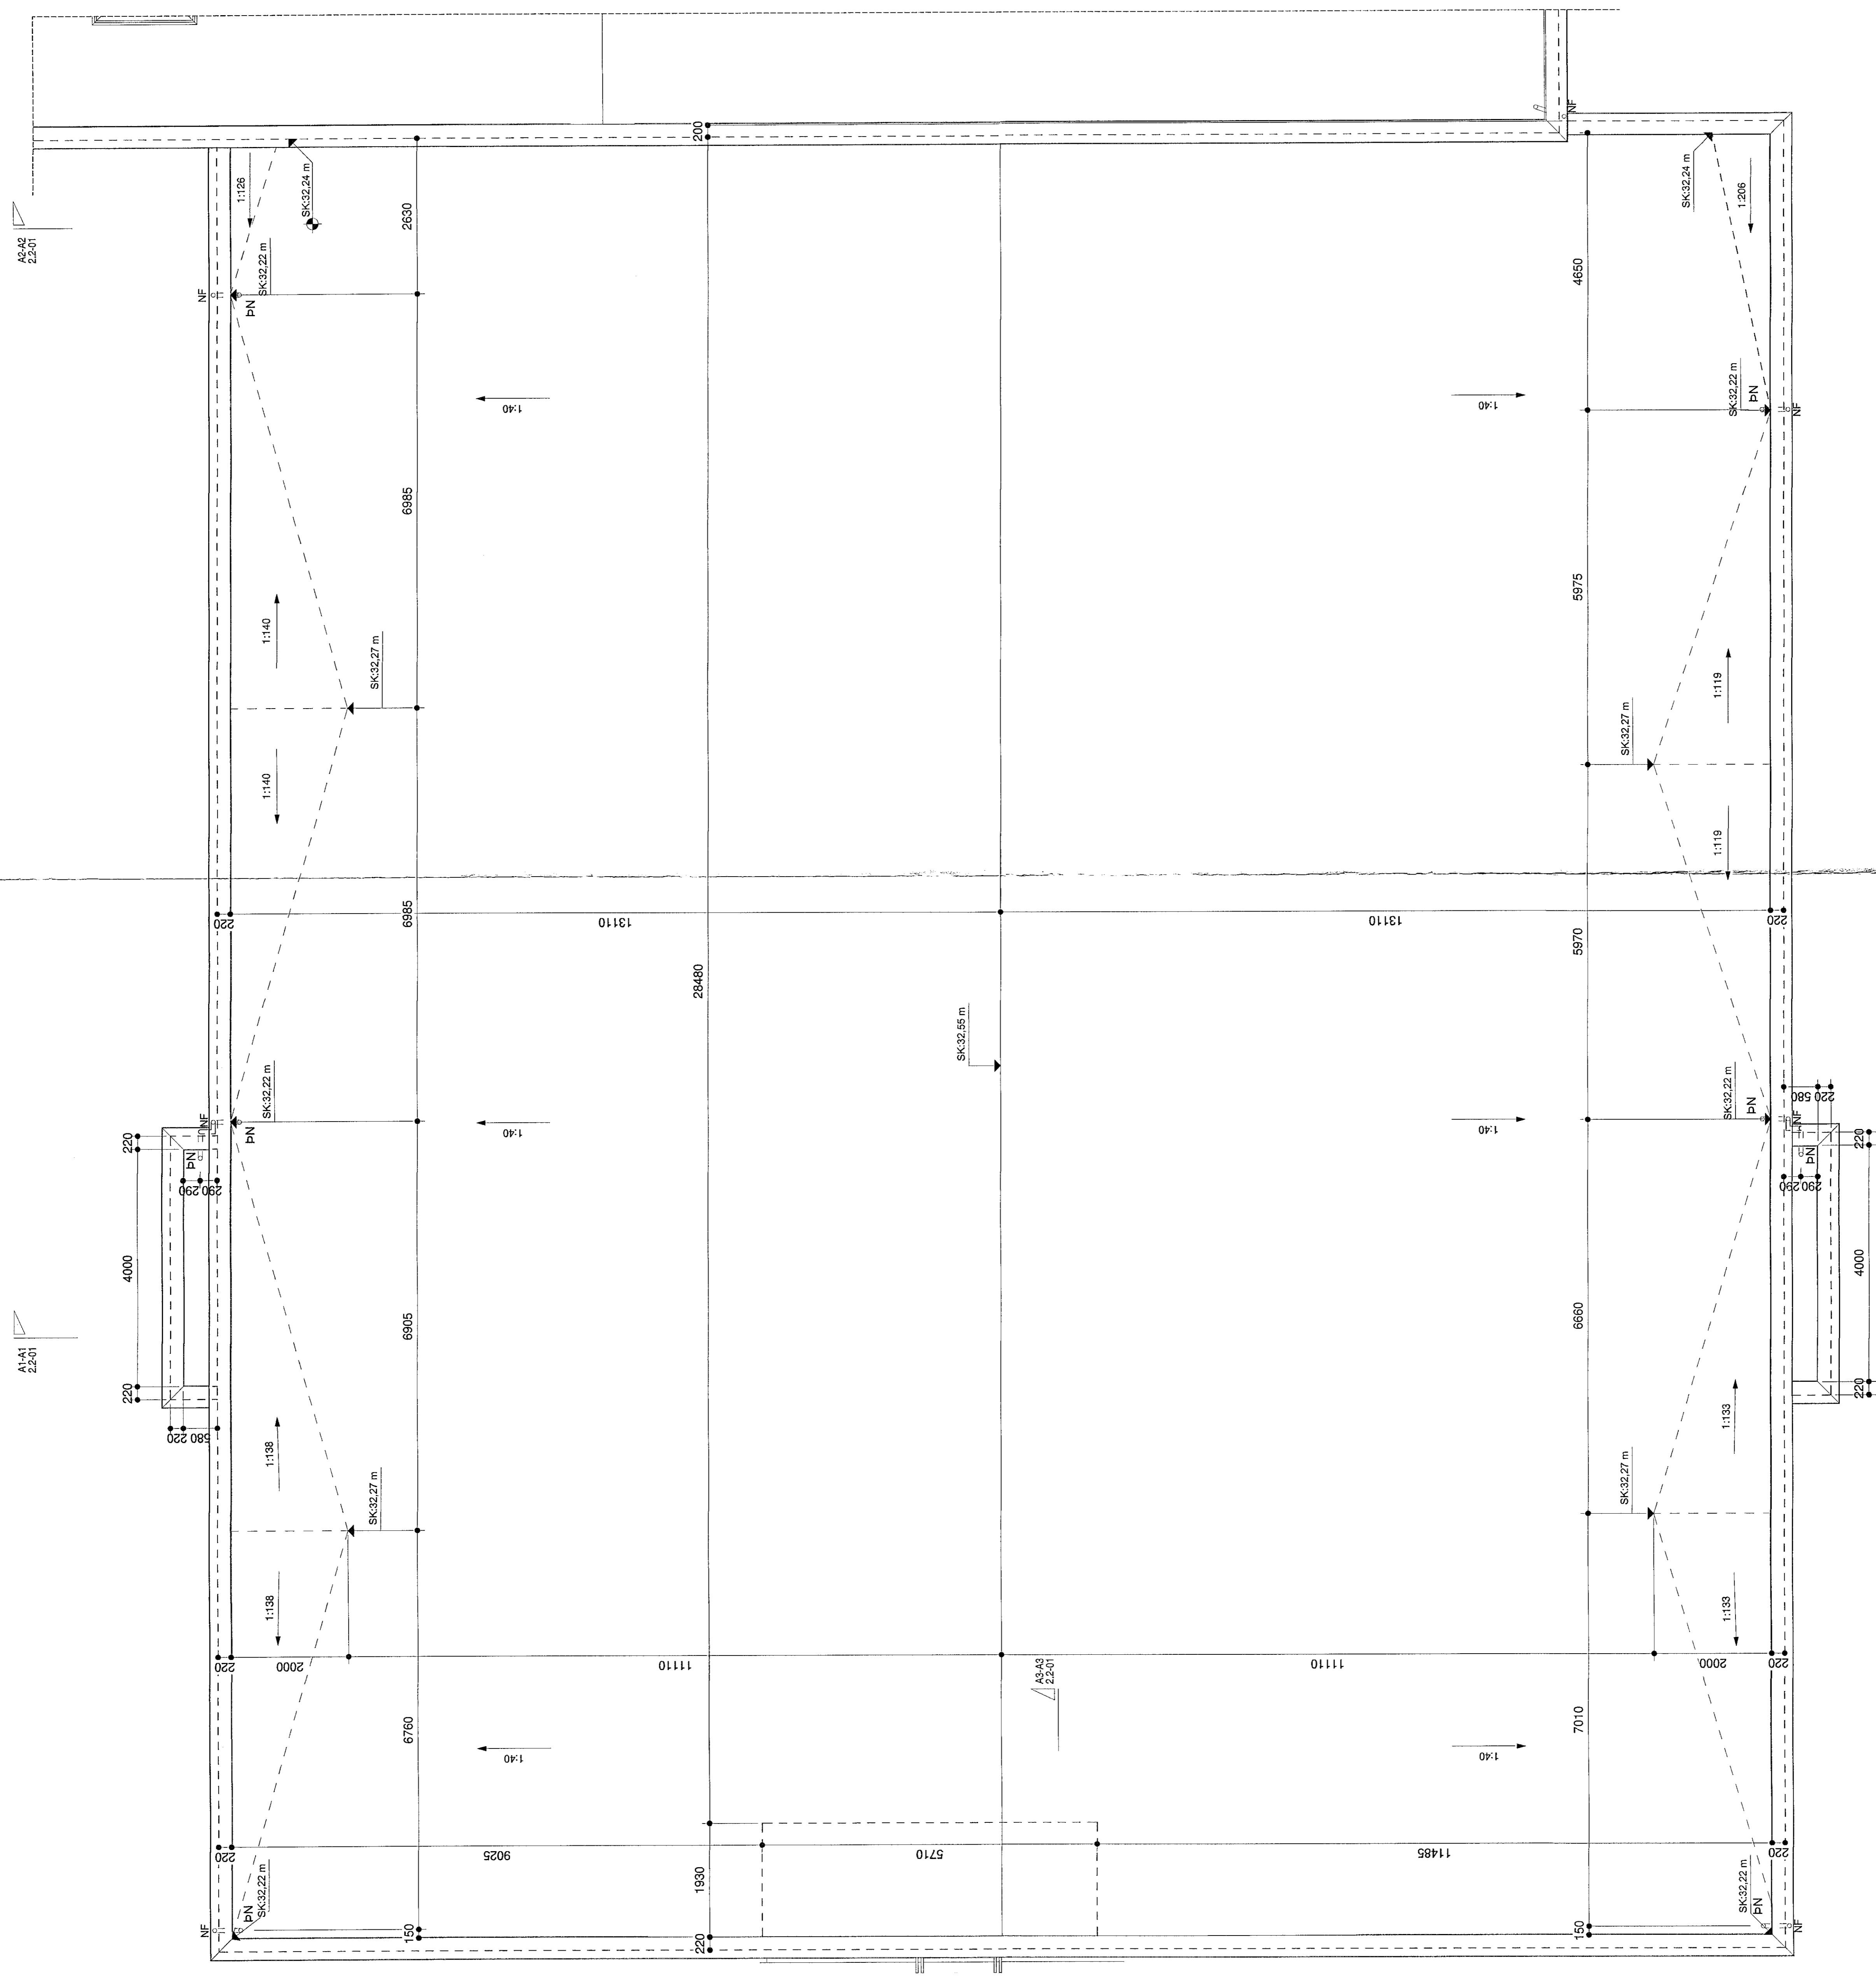

Pakmynd - Hluti A  
MÁTT: 1:50

stigi í vinnu