


Samþykkt þann  
23. ágúst 2020

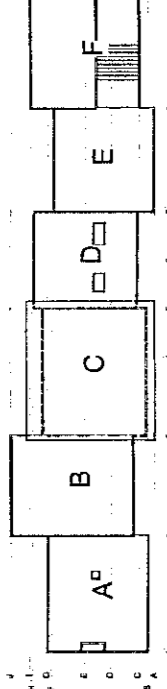


Stofnun  
SK  
NF

VERKTÆKNI  
VERKSTÆÐI  
VERKSTÆÐI

- X 16.06.2020 Reynskennning
- D 06.06.2019 Tækniráðgjafi til byggingar
- C 02.03.2018 Deiliskerfi og stöptum kantum
- B 09.02.2018 Ög í þakkerfi

VERKSTÆÐI  
Hæðgisskóli 1, Hámarfirði  
Skóli  
Verkefning  
Pakmynd - Hluti C

ARKITEKTAR  
TORK  
BRÁURANGA  
M. S. S. S.

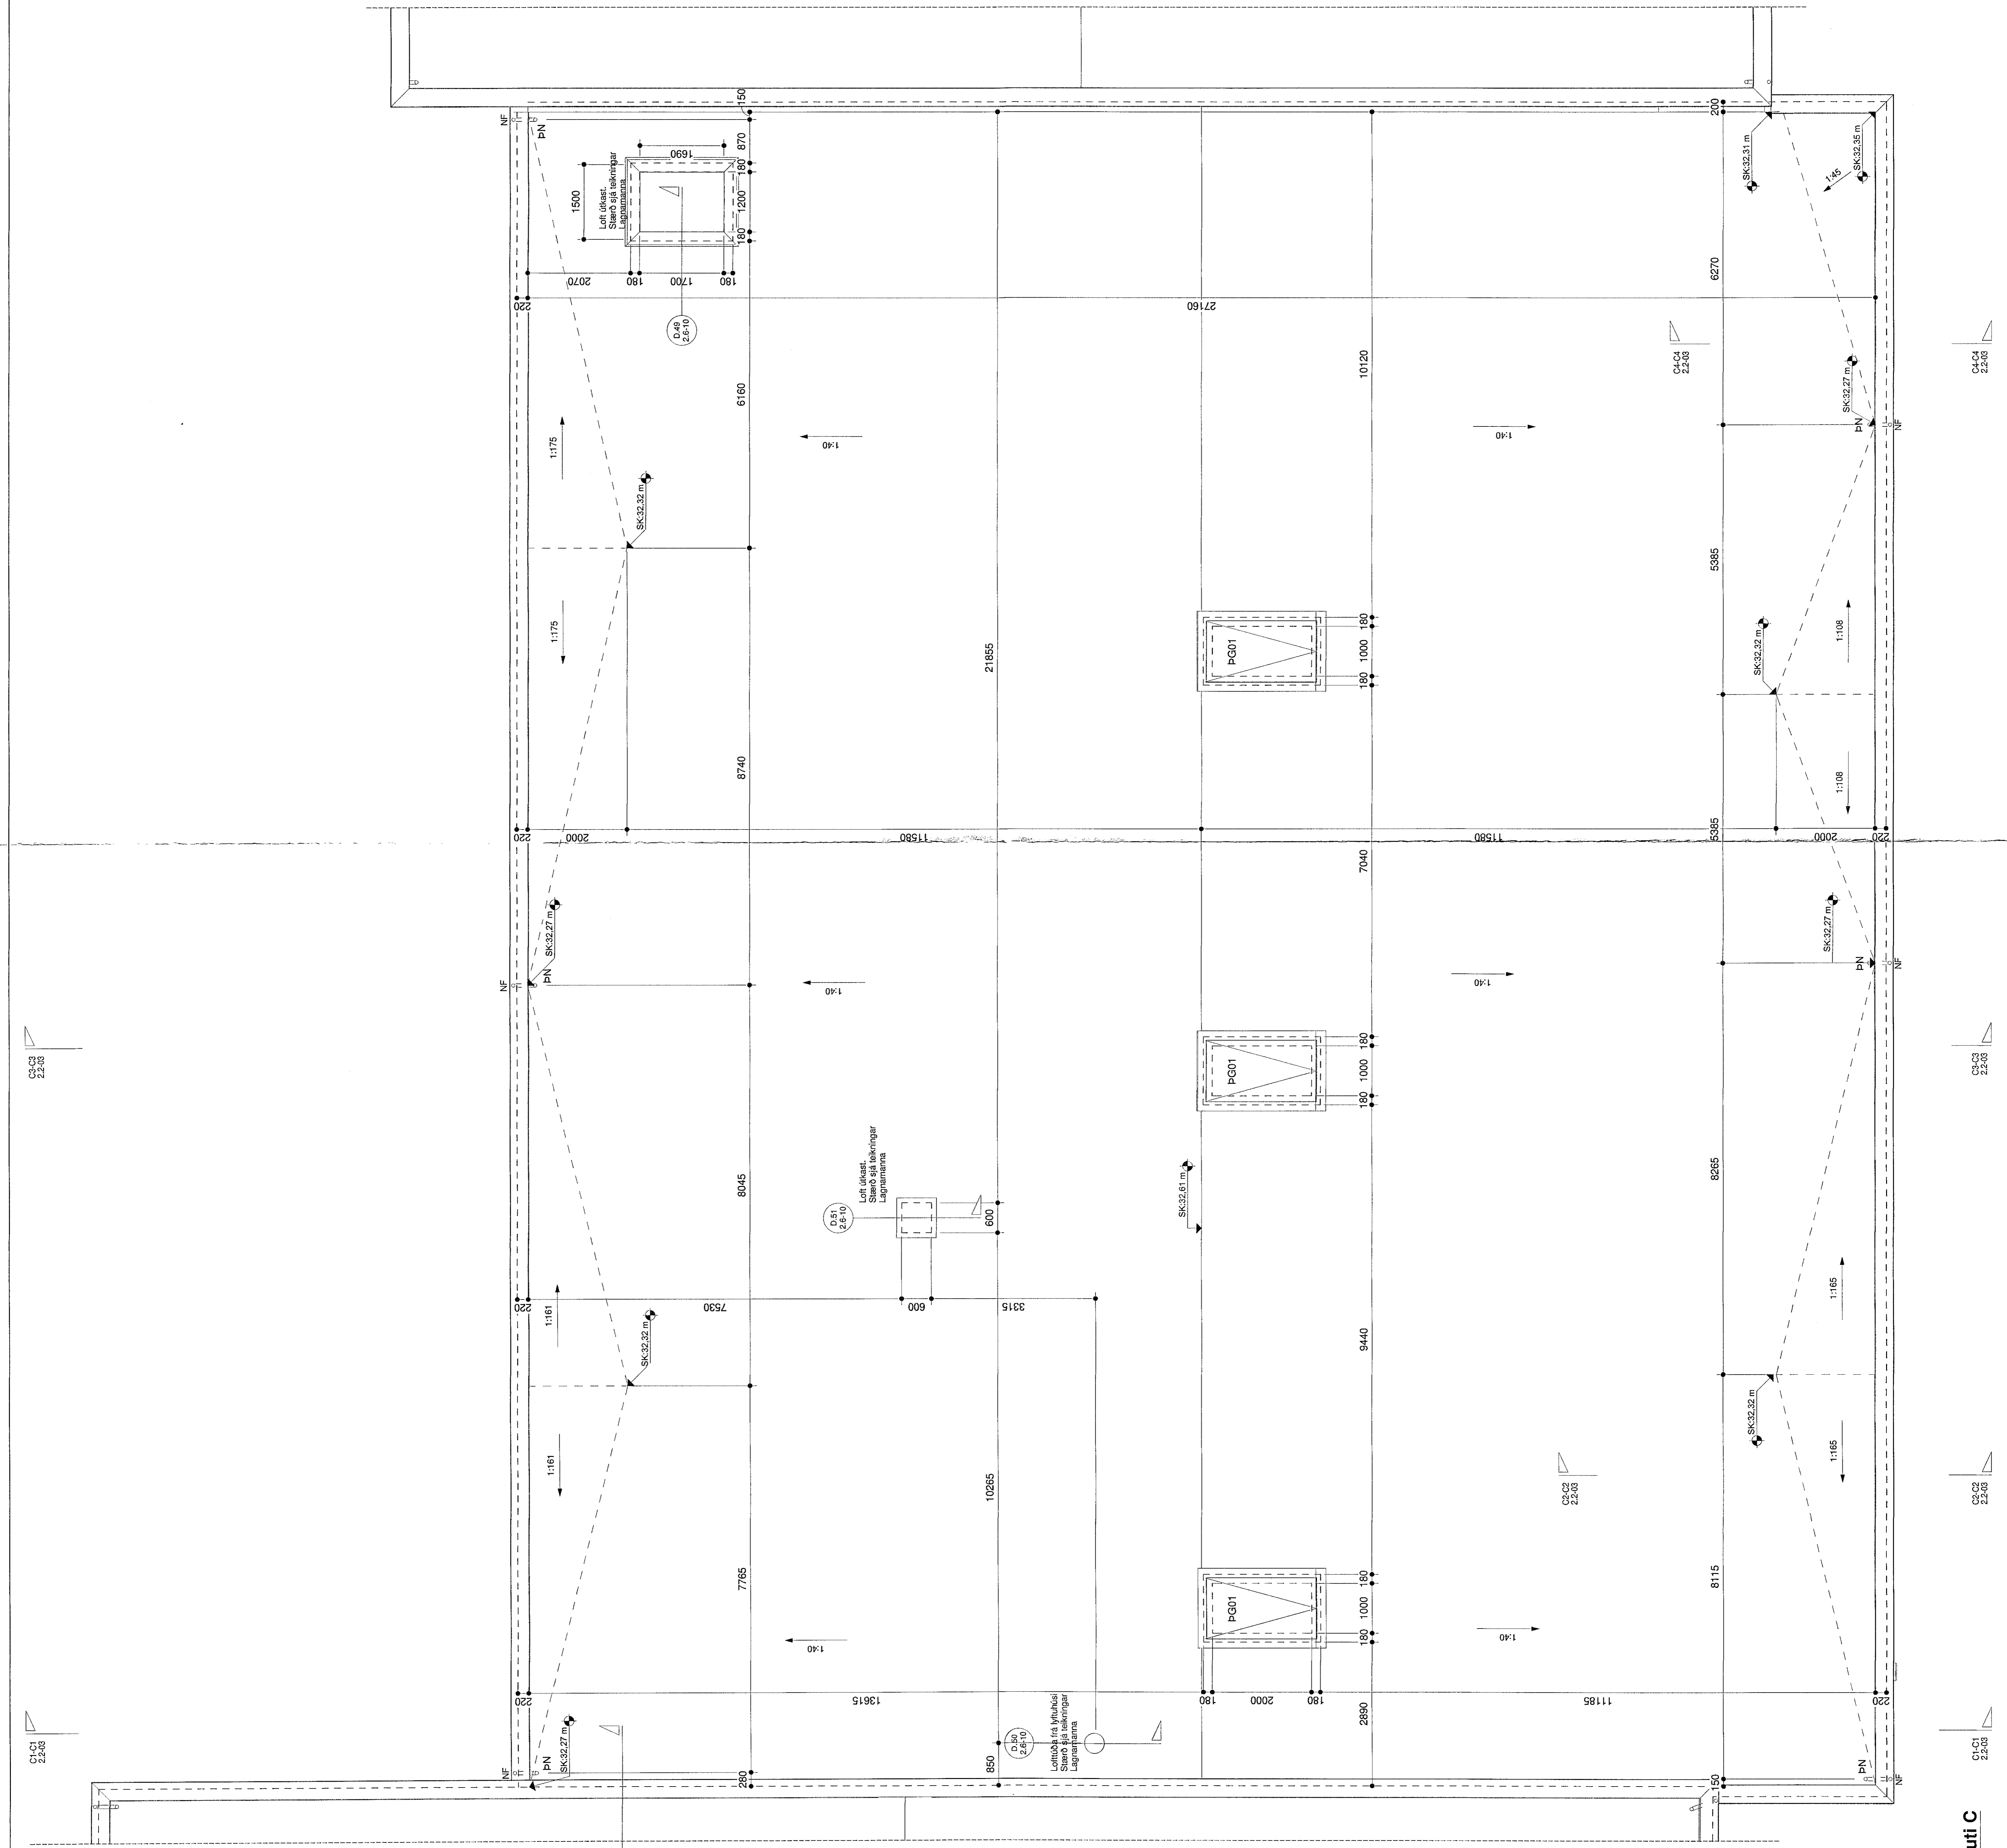

Pakmynd - Hluti C  
Mkv: 1:50

C3-C3  
22.00

C3-C3  
22.00

C3-C3  
22.00

C3-C3  
22.00