


Sampylkkt þann
2.3. sep. 2020
Sigrún Björnsdóttir

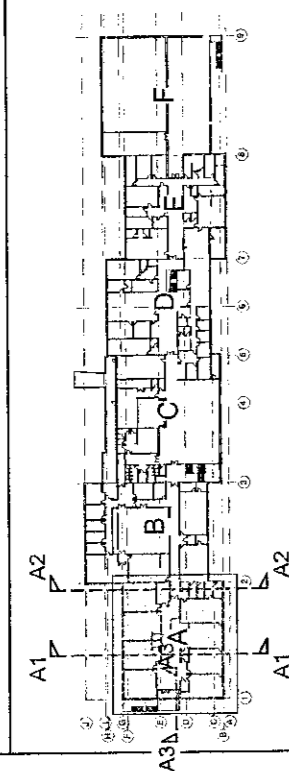


- GK Gólfeti á fullfjersgu, gólf og skýringu & teikn. 3.5-01 og 3.5-07
- L00 Aukenni lofta, sjá uppbyggingu og skýringu & teikn. 3.5-01 og 3.5-07
- ÚL01 Aukenni Klæðinga undir skýggni sjá uppbyggingu og skýringu a teikn. 2.3-01 og 2.3-02

VERKTÆKINGAR, SKYGGI, SAMRÝMINGUR
ADALDRÖGVAÐAR PÁNS
HAGS
KONUNGSDÖTTIR, VEG 5, ÖSK
101


16.06.2020 Freyðarveiting
06.05.2019 Teikningar til byggingar
14.02.2018 Útgerð og útskipting
14.02.2018 Þakskipti fyrir staðfestingu
14.02.2018 Úppfærðir, lúmsunum í deili
bætt inn

VERKNAÐUR
Hádegisskóli 1, Hámarfirði
Skóli
Verteikningar
VIR
Sneibingar A1-A1 til A3-A3
MÁL: 1:50 / A0
DAGSETNING: 12.12.2017
ISD: ES/HP
VIRKISFRÓÐLEIÐ: ES/HP
TÆMINGARMAÐUR: ES/HP
SÍÐI: 04 2.2-01 X


Tark
ARKITEKTAR
BRANNSKILFRÖÐLEIÐ
SÍÐI 243/270
www.tark.is
Sigrún Björnsdóttir
Hámarfirði 1, Hámarfirði
101
Sími: 570 1000
Netfang: arkitekt@tark.is

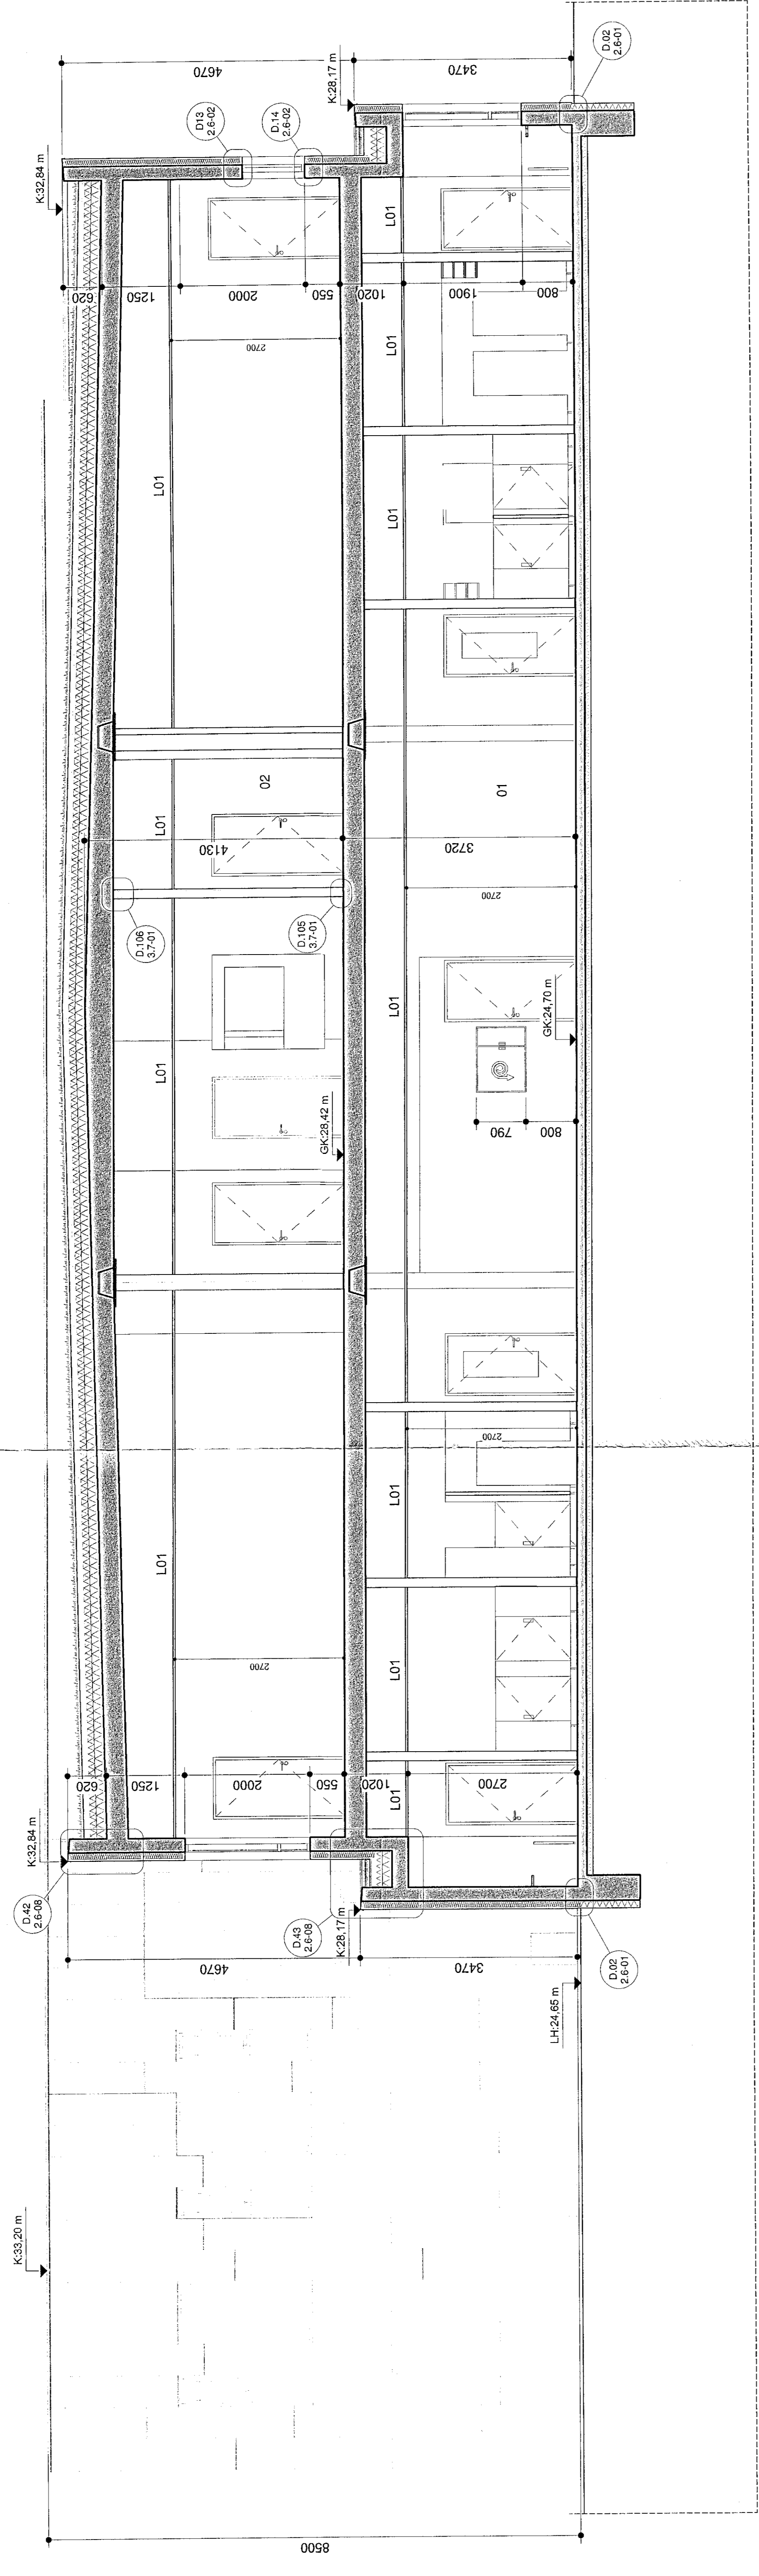

Sneibing A1-A1
m.k.v. 1:50

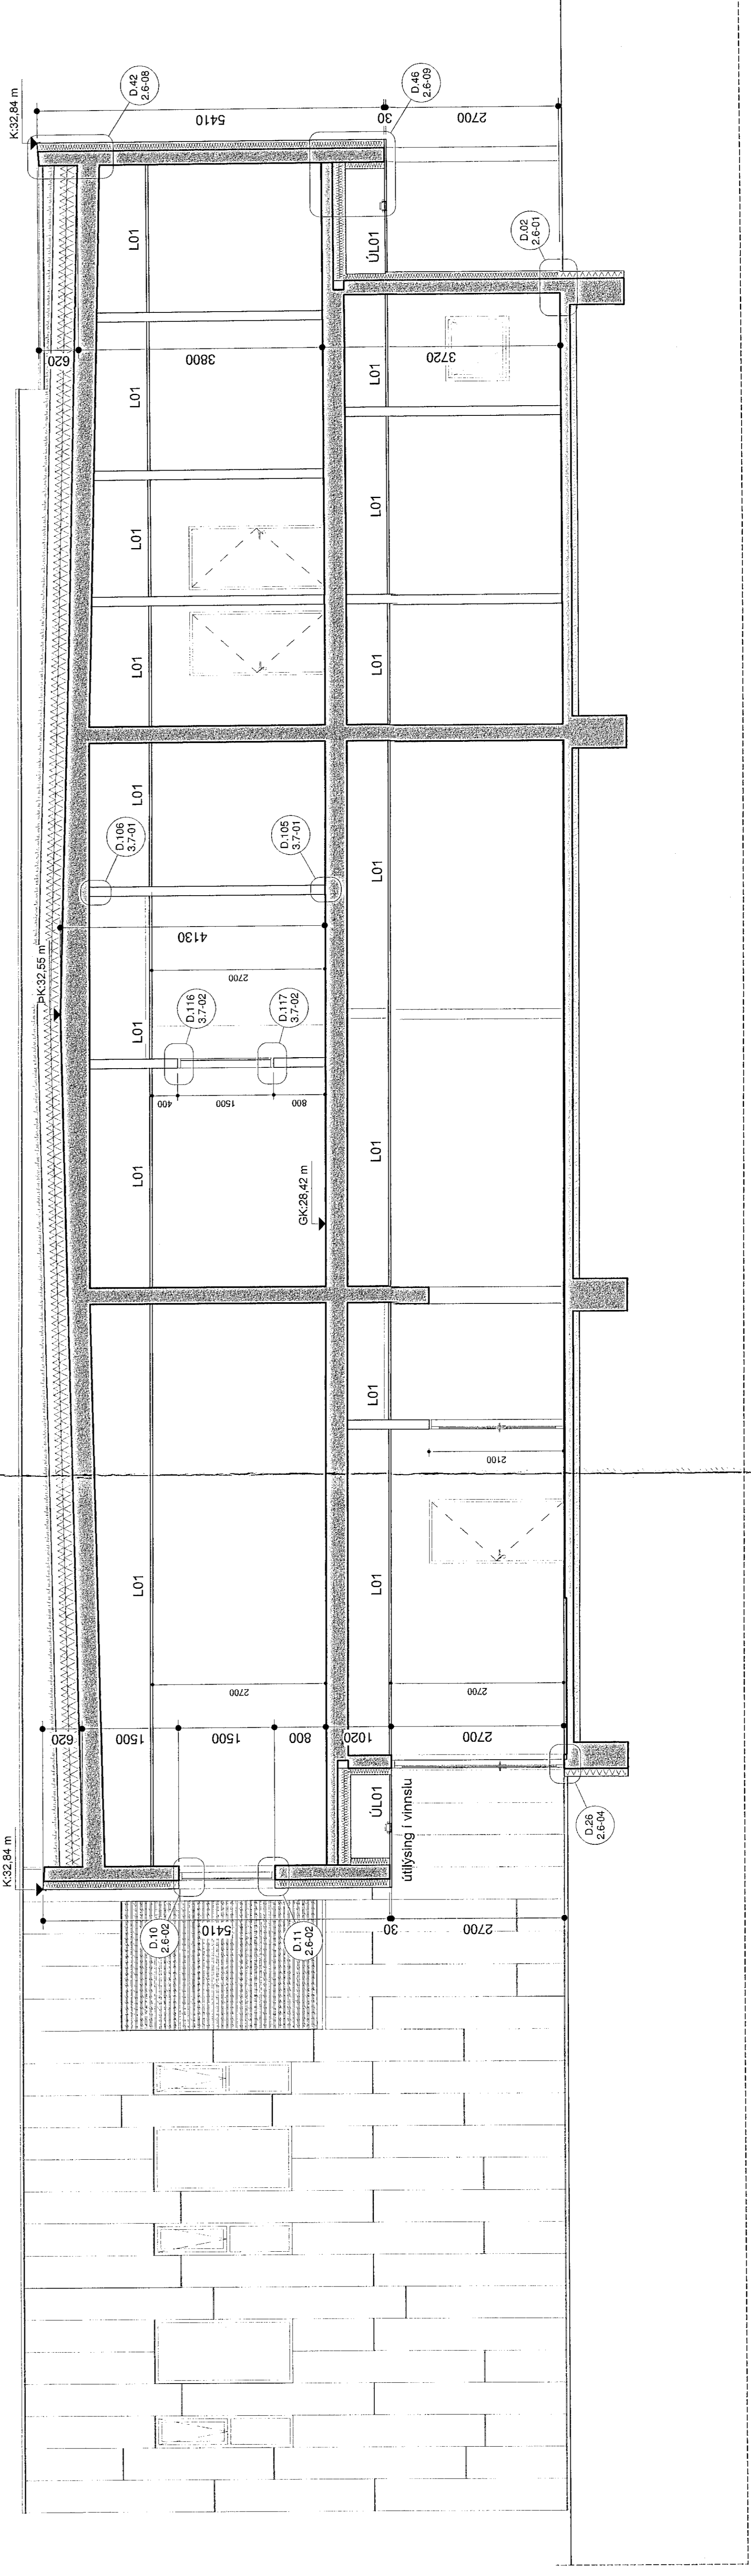

Sneibing A2-A2
m.k.v. 1:50

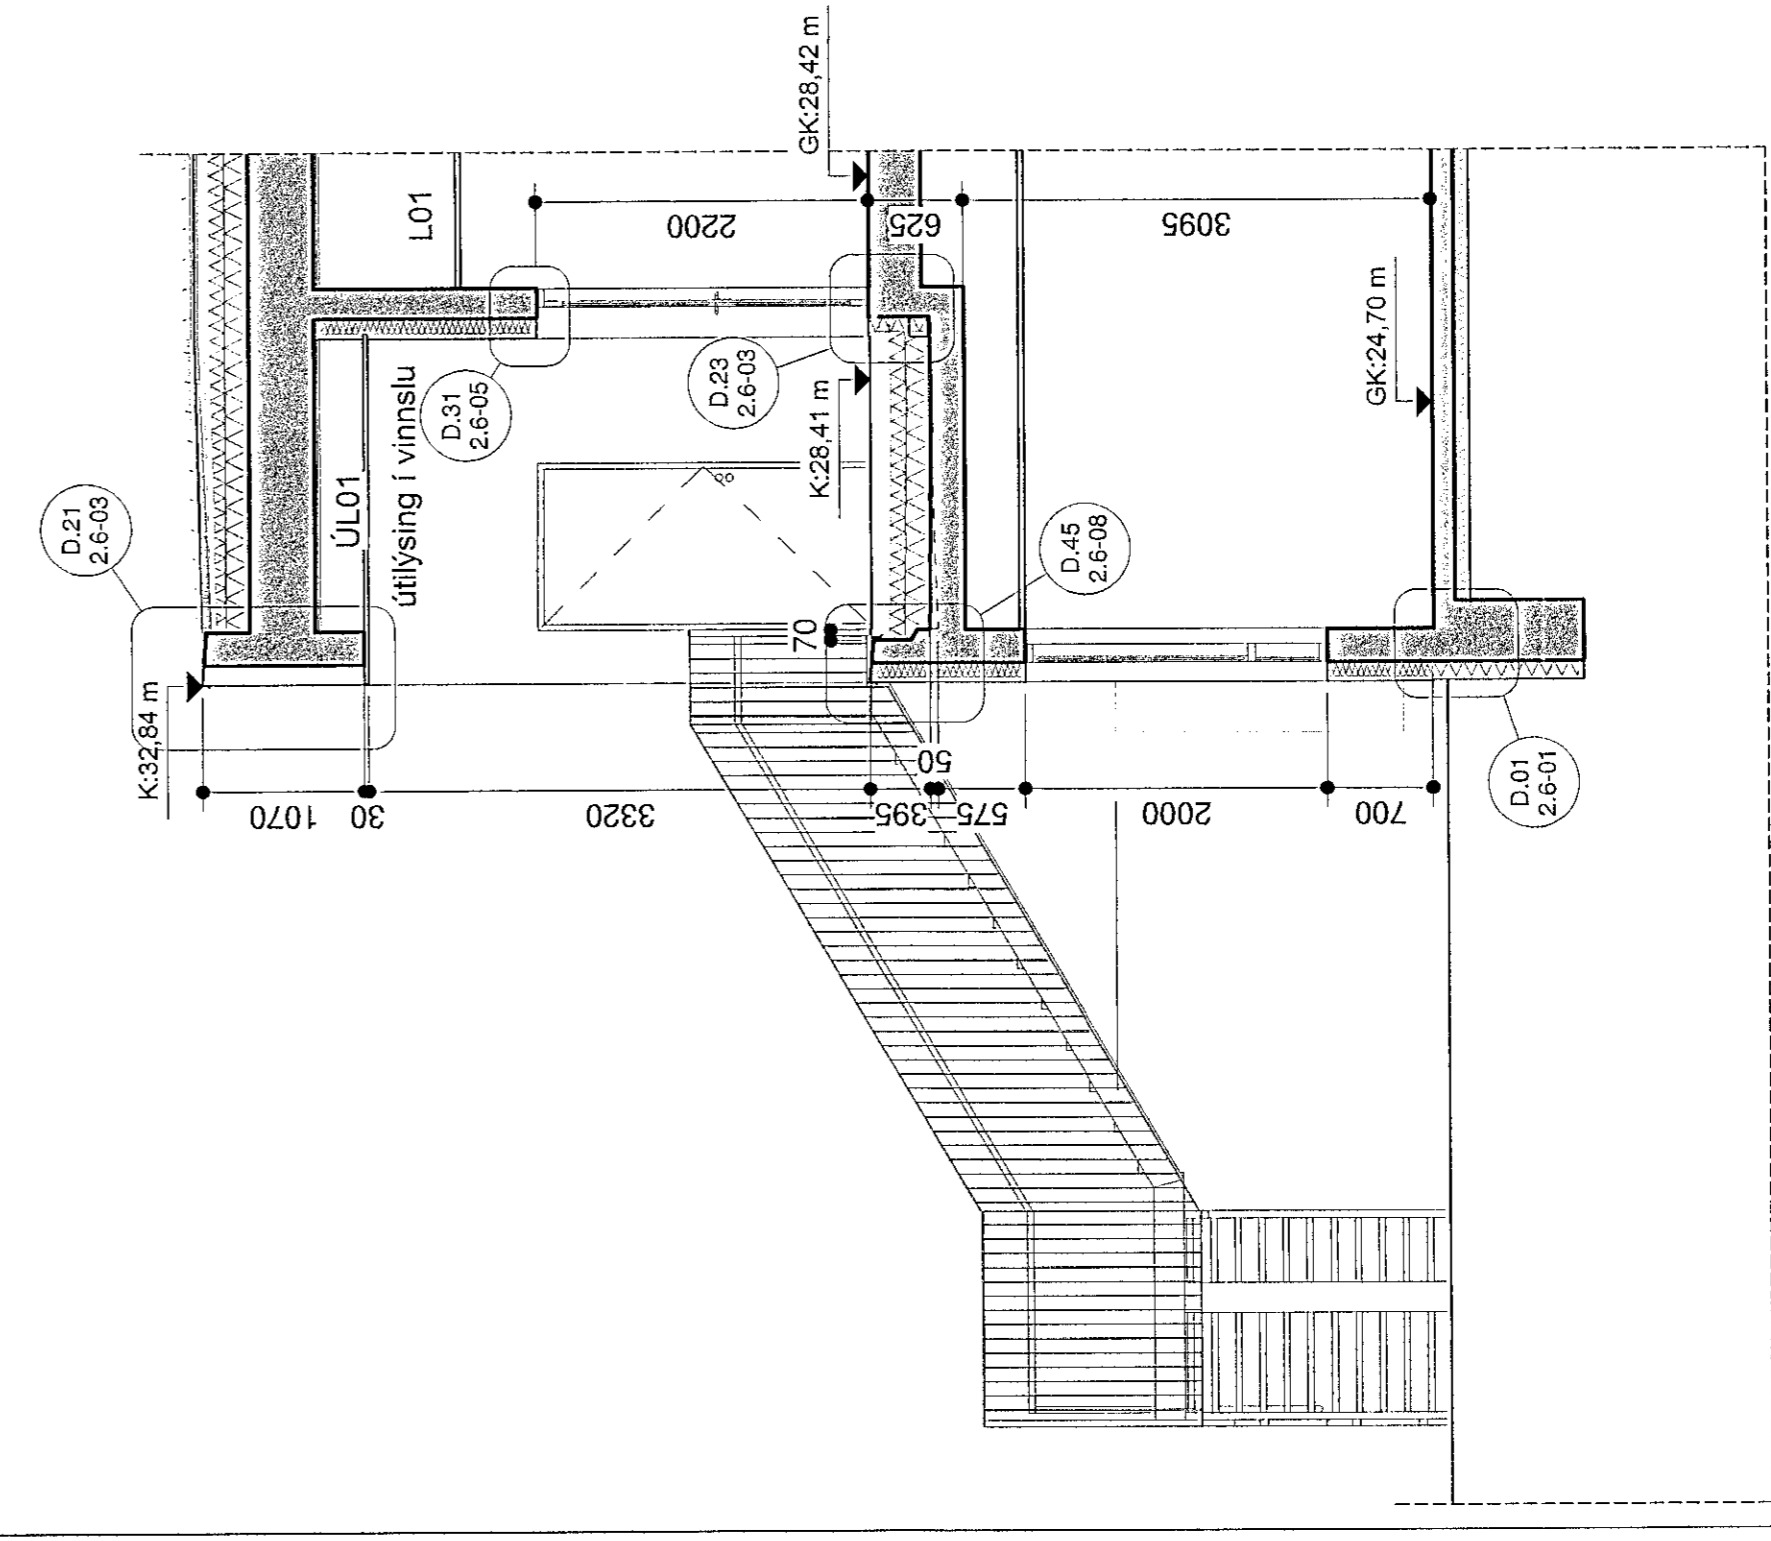

Sneibing A3-A3
m.k.v. 1:50