


T.ark
ARKITEKTAR
BRUNNARHÖFÐI 10, 101
SÍMA 562 5200
VEFUR www.tark.is

Skjal: 04.2.2-05 X
Kl. 11:18-11:19


Stærðir: X 18.06.2020 Reynskráning
C 13.03.2018 Skýringar til byggingará
B 13.07.2018 Útgerð og högnun mála
A 11.05.2018 Þak laskab. um 200mm
ÞERTMÓDUR

Verndin:
Hádegisskóli 1, Hatnarfirði
Skóli
Verkefningar


Stærðir: X
Sneiðing E1-E1 III E2-E2
Stærðir: 1:50 / A0
Dagsetning: 28.03.2018
Skýringar: HP
Skipting: 010
Skipting: 484-02
Skipting: 04.2.2-05
Skipting: X

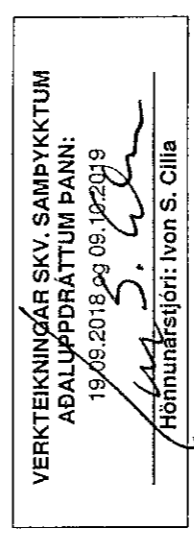


- GK Gólfkot á fullfargengnu gólf
- L00 Aukenni lofta, sjá uppbyggingu og skýringu á teikn. 3.5-02 og 3.5-08
- UL01 Aukenni Klæðingna undir skýggni sjá uppbyggingu og skýringu á teikn. 2.3-52

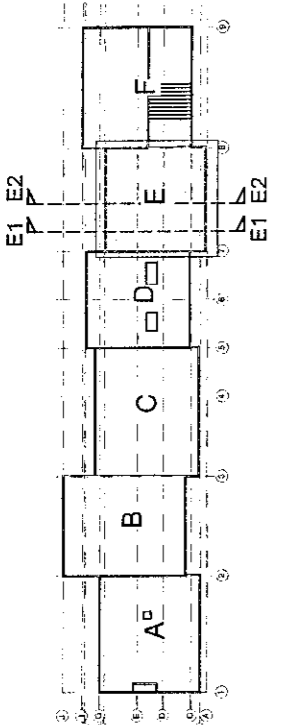

Samþykkt þann
7.3. sep. 2020
Fylgandi skýringar eru hluti af
Skipting 04.2.2-05 X

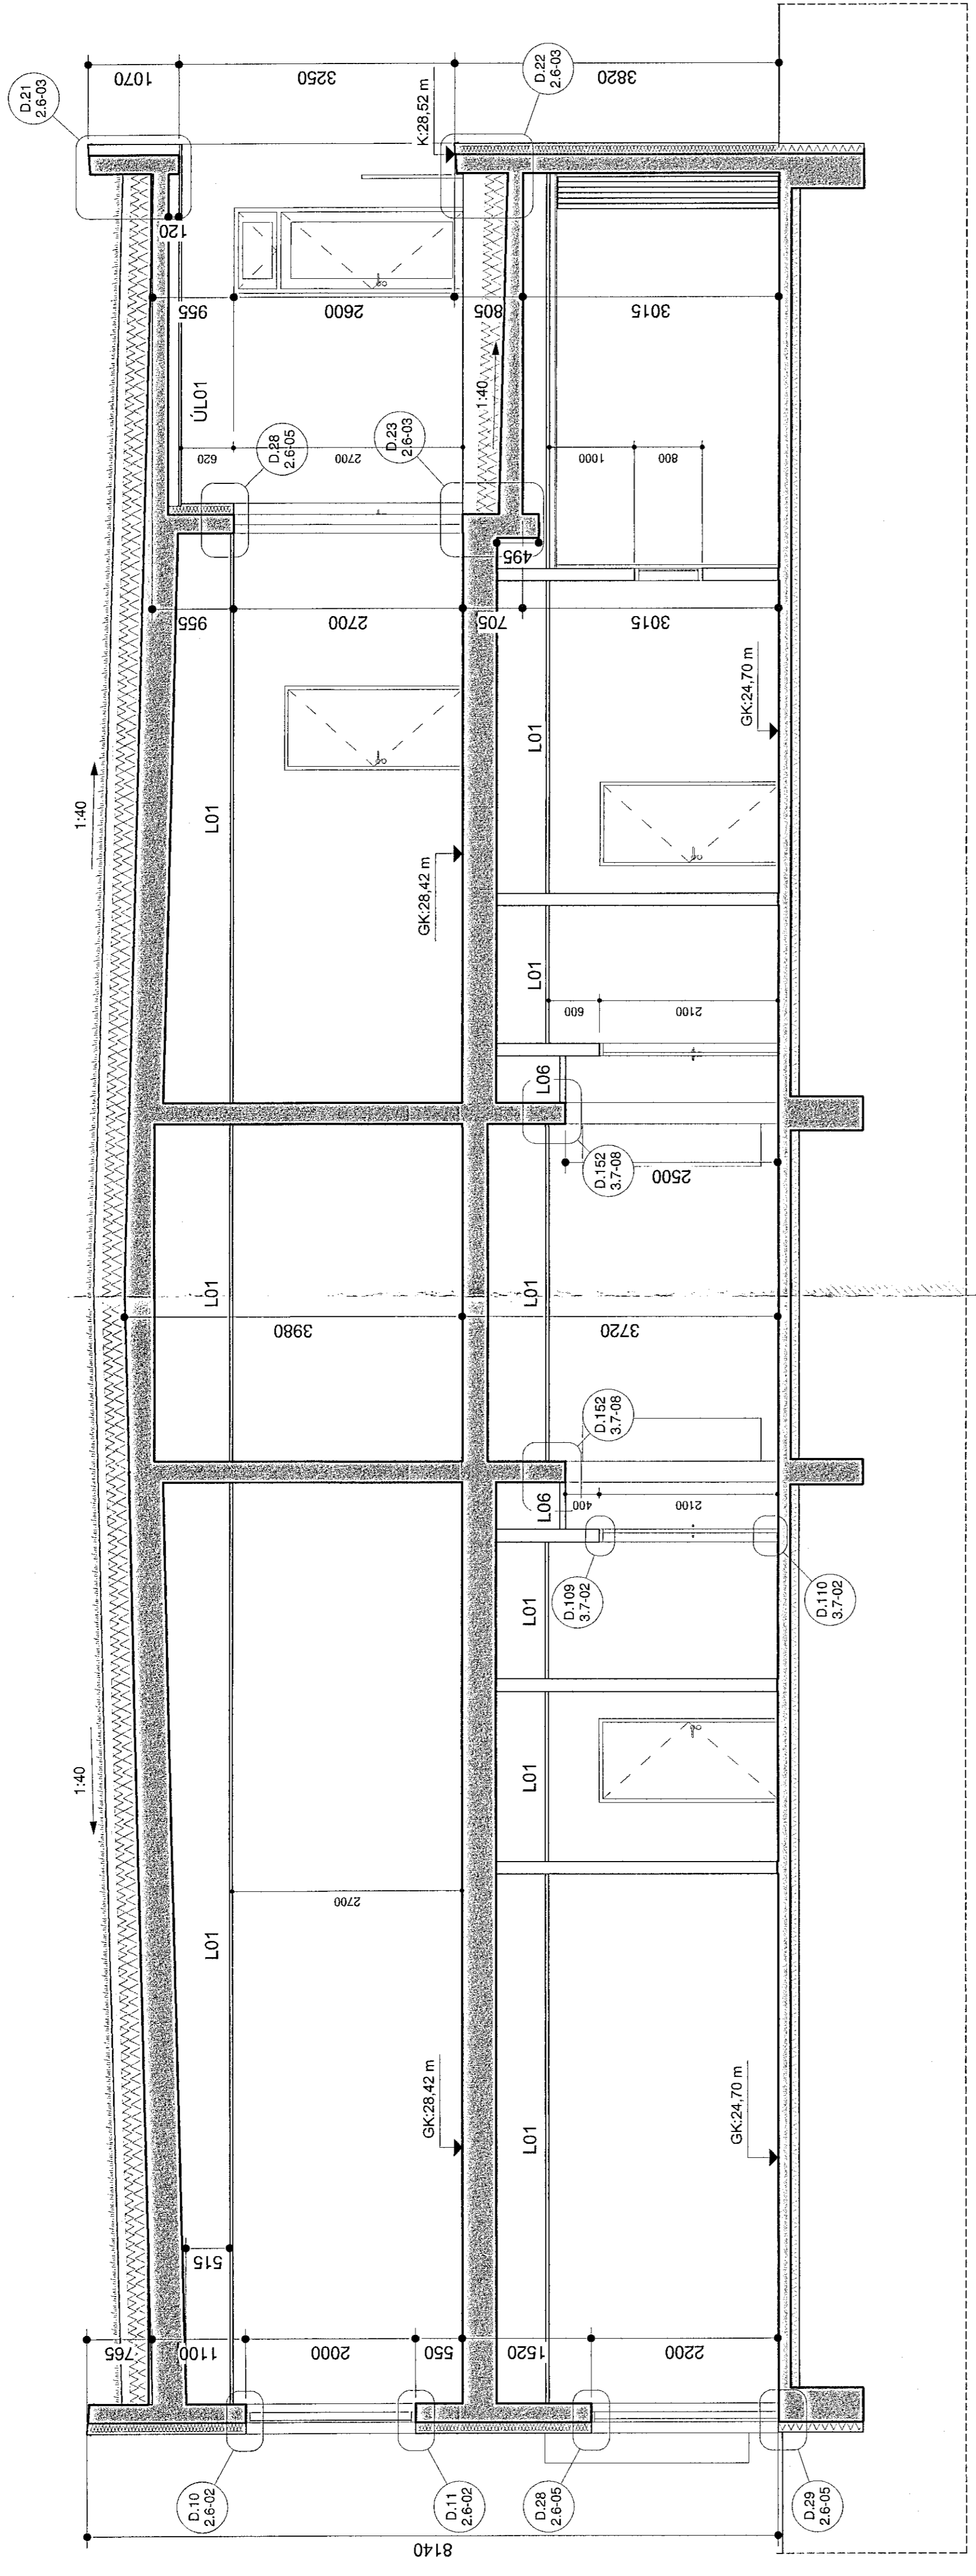

Sneiðing E1-E1
máv: 1:50

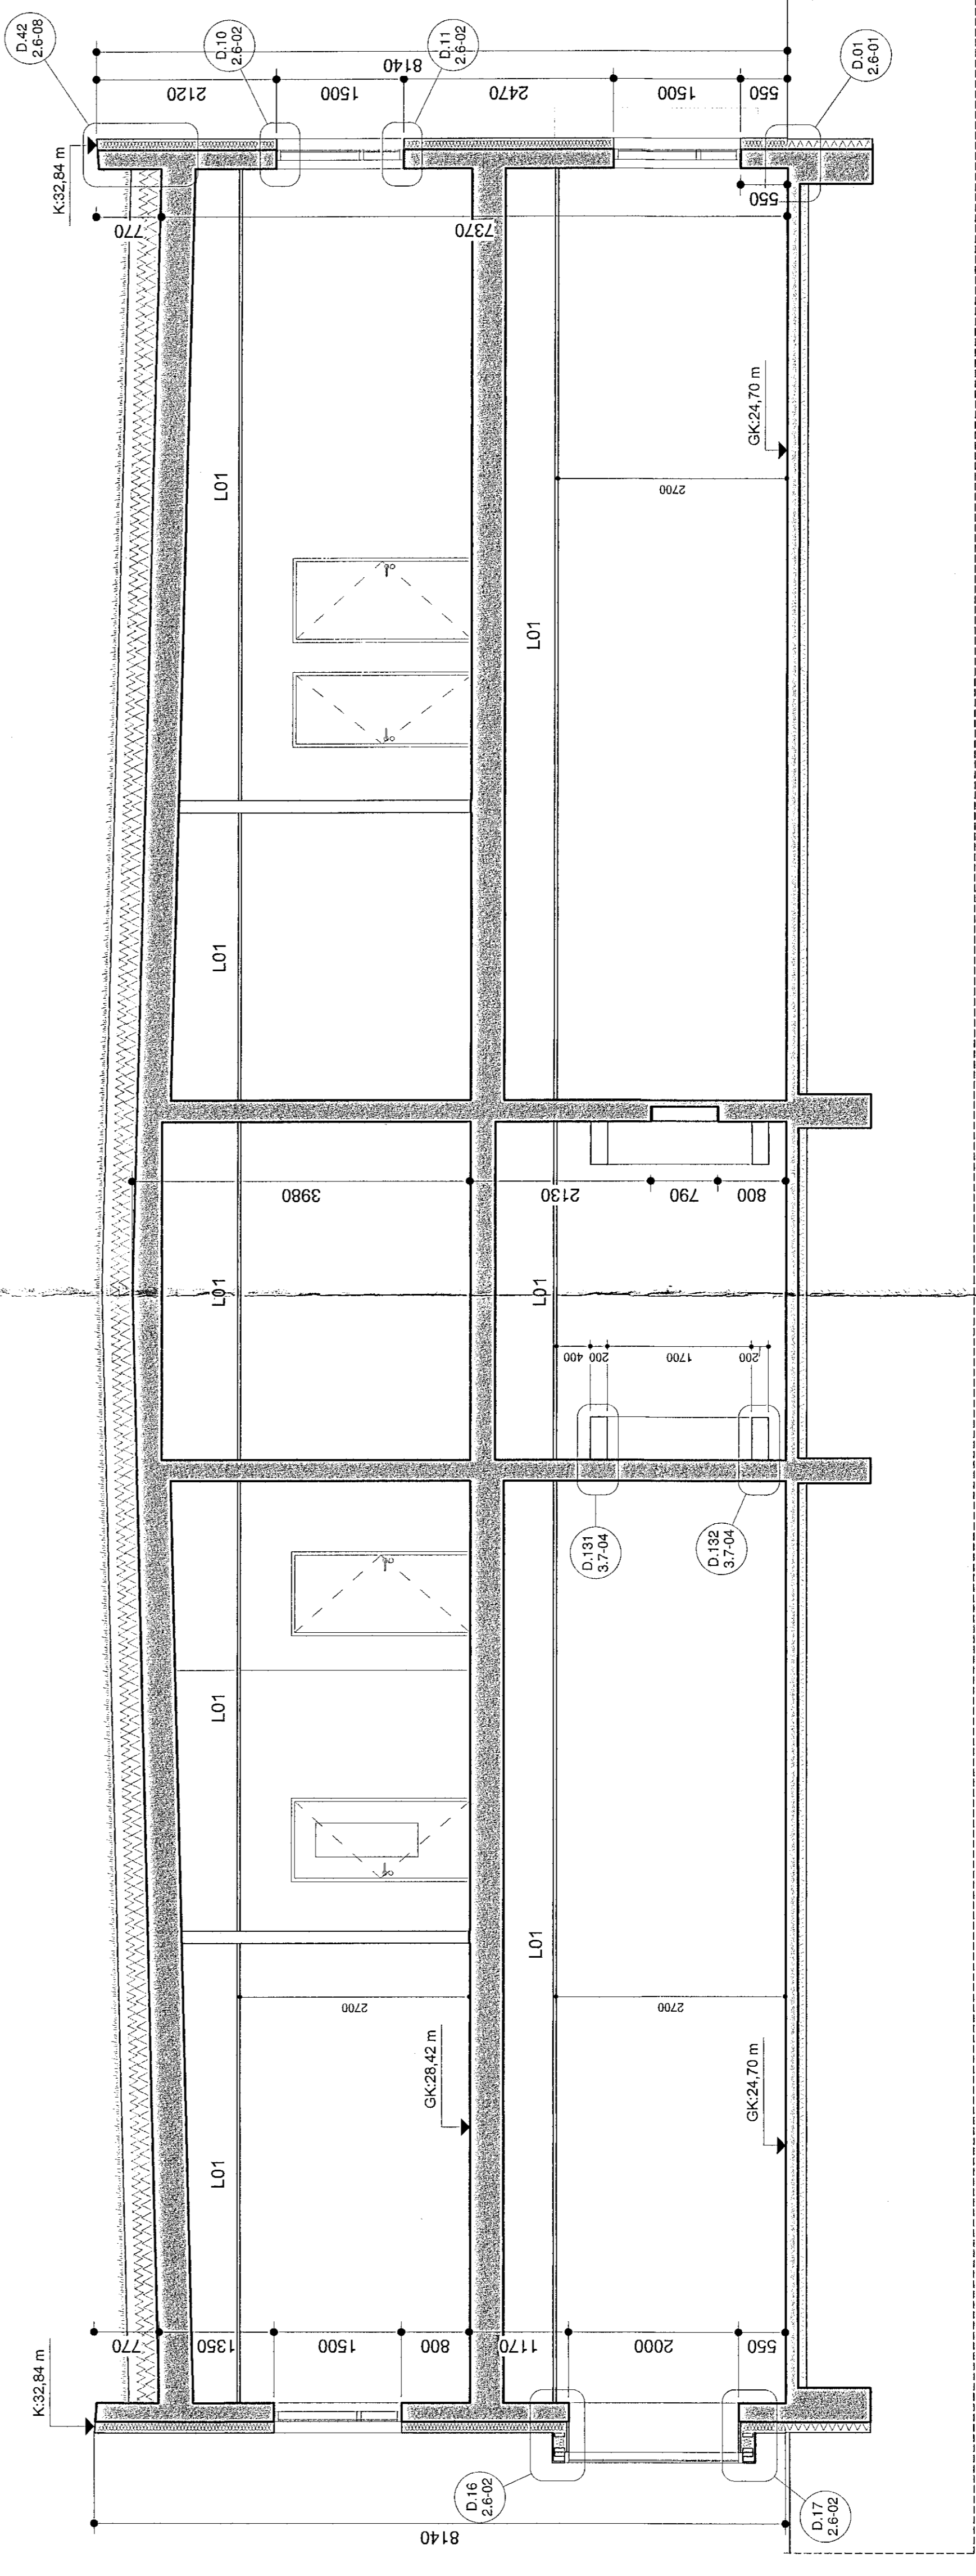

Sneiðing E2-E2
máv: 1:50