


Samþykkt þann
23. sep. 2020
F.h. byggingarfulltrúans í Hafnarfjörði
Sigurður Steinar Jónsson

Undirskrift hönnuðar aðaluppdráttar / samræmingarhönnuðar

Sigurður Angimsdóttir

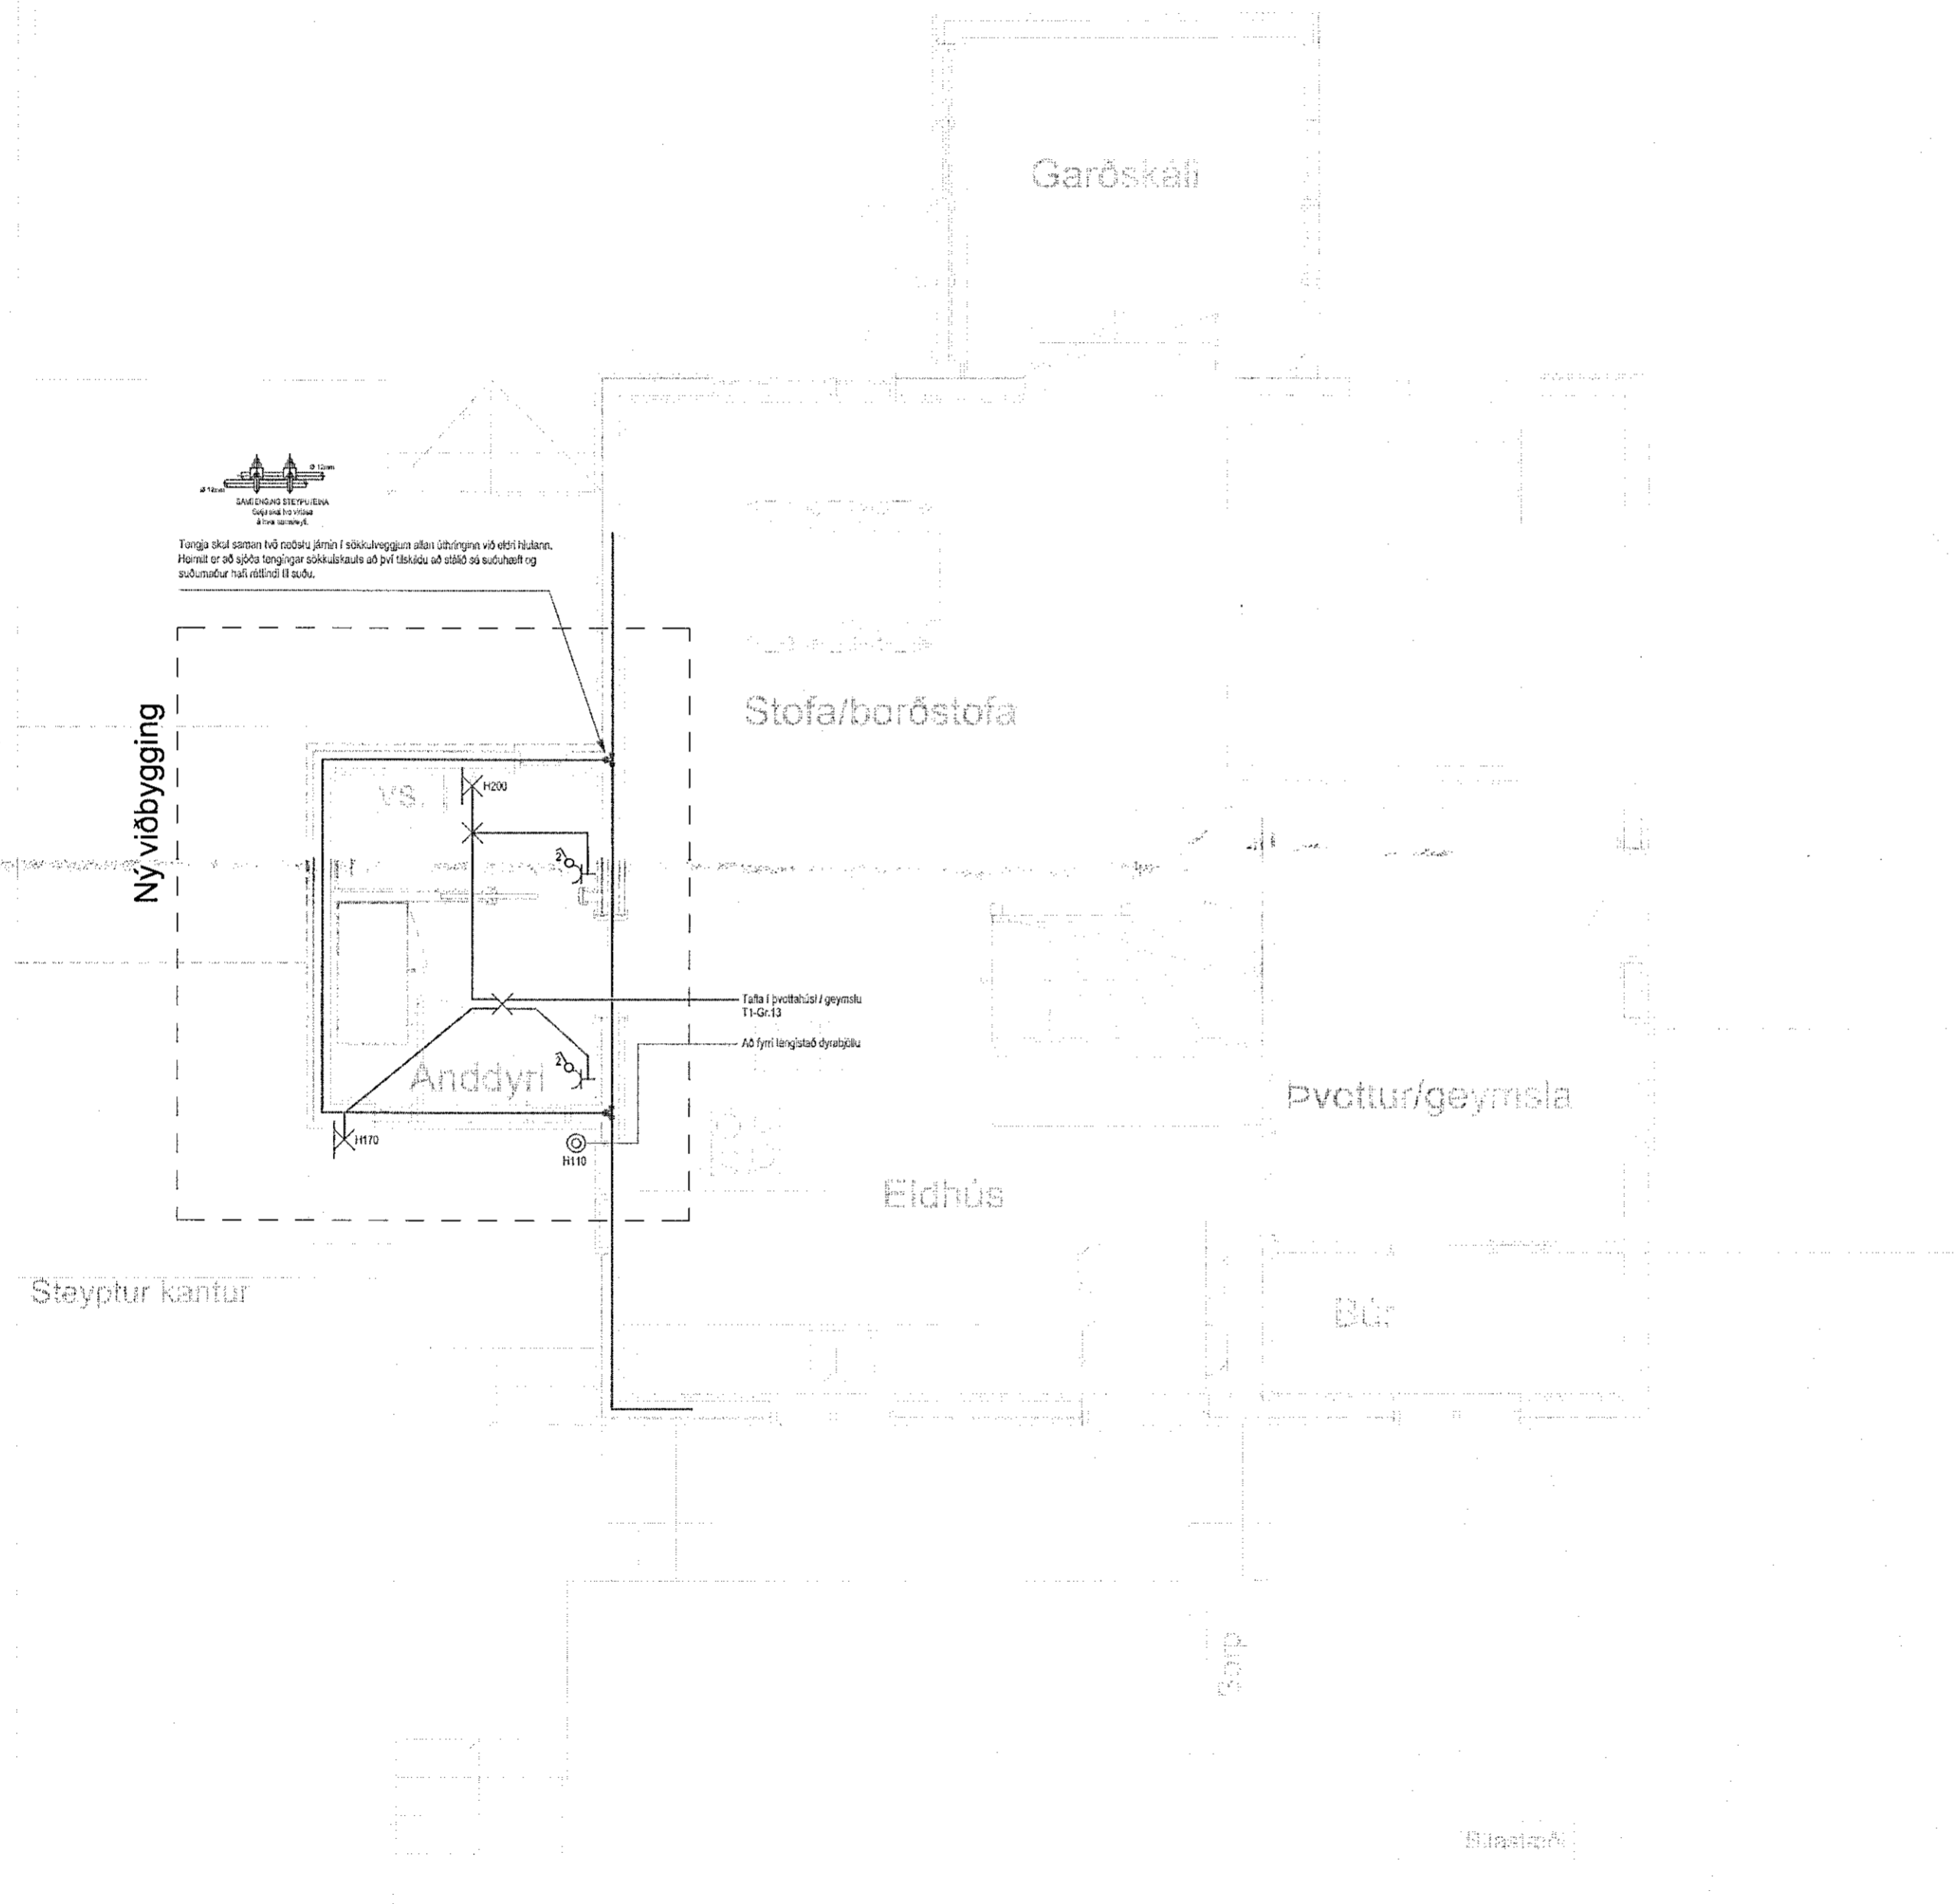

Skýringar:

Um er að ræða viðbyggingu við eldra húsnæði sem
samanstendur af anddyri og salerni.

Grein tengist töflu á sömu hæð.

Heimtaug og aðaltalla er óbreytt.

Almennar skýringar:

Lagnir séu 3x1,5q huldar 16mm plastpípulögn.

Smáspennulagnir séu huldar 20mm plastpípulögn.

Málstraumur rofa og tengla sé 16A.

Hæð á rofum sé 110cm, tenglar og sífnæpna 20cm.

Hæð á spegilljósi á VS er 200cm

Hæð á útljósum sé 170cm.

Öll mál eru í cm og miðast við miðja dós frá fullfrágengnu gólfi

Nema annars sé getið.

Verkheiti
Hraunbrún 10
Viðbygging
220 Hafnarfjörður

Lýsing
Grunnmynd 1.hæð
Raftögn

Lág- og smáspenna

Skýringar

Dags	Kvarði	
Mai 2020	1/50	A2
Hönnuður	Teiknað	
GV	GV	
Blað	Verknúmer	
1 af 1	2005-317	

Gunnar Viggósson kt: 010564-3449
Lögilltur raflagnahönnuður
Suðúrási 28 110 Reykjavík
Sími : 822-2855 e-mail: gviggo@simnet.is
Undirskrift: