


Samþykkt þann

23. sep. 2020

F.h. byggingarfulltrúans í Hafnarfirði
Sigurður Steinar Jónsson

Árketilgjafi:

Skyfingar:

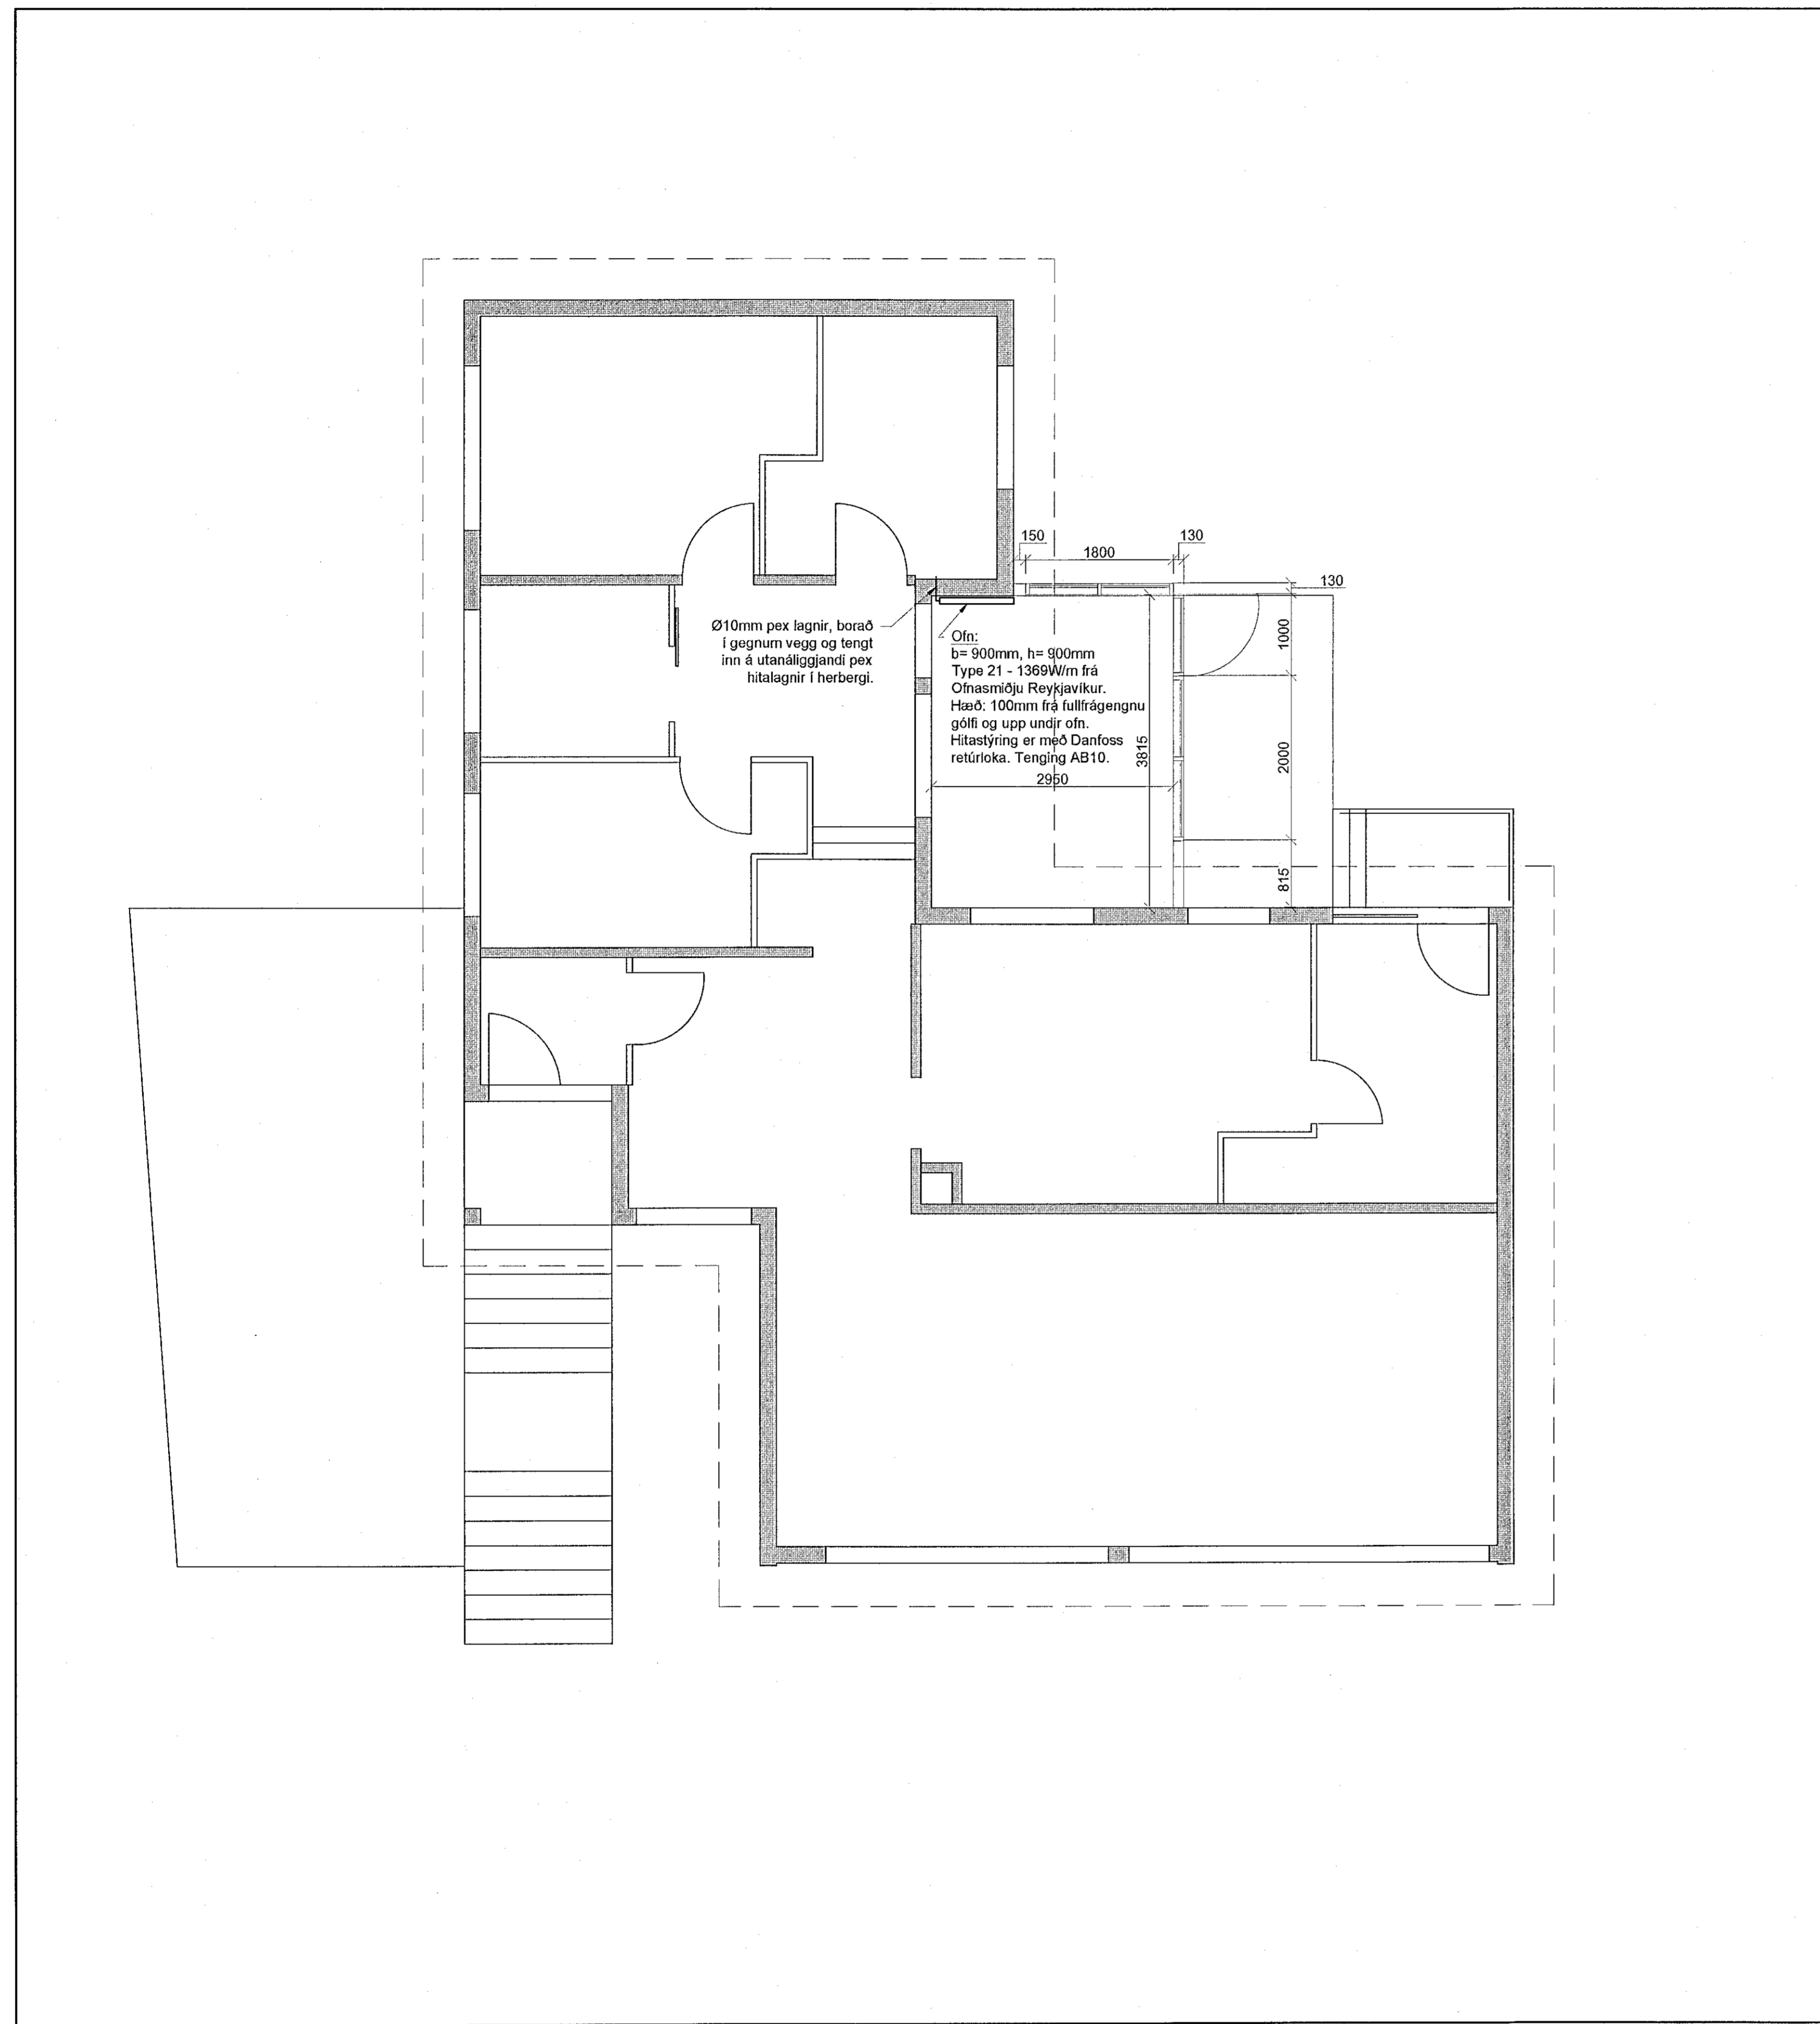

6					
5					
4					
3					
2					
1	Verkteikning	HGD	VH	HGD	30.08.20
△	Skýring	Hannað:	Rýnt:	Samþ:	Daga:

YMIR RÁÐGJÖF

Verkefniúmer: 200603

Kl.: 270779-524

Samþykkt:

Sigurður Steinar Jónsson

SMÁRAHVAMMUR 15 - 220 HAFNARFIRÐI
VIÐBYGGING

71-Hitalagnir

Ofnateikning

Framst. blaðs: A1

Teikn. nr.:

Útg.:

Mkv.: 1:50

7001 - 1