

Samþykkt þann
28. sep. 2020
F.H. Byggingarfulltrúnaðs / Hluthafar
Stigur Ólafur Steinar Jónsson

2. FRÁRENNSLISLAGNIR

Í GRUNNI

SKOLP- OG REGNVATNSLAGNIR INN Í GRUNNI OG MEDFRAM SÖKKLUM AÐ BRUNNUM SKULU VERA PLASTLAGNIR ÚR STÍFU PVC (RAUÐAR PÍPUR) PAKKAÐAR MED GÚMMÍHRINGJUM

FRÁ BRUNNUM AÐ TENGISTAD VÍÐ LÖÐARMÖRK KOMI STEINLAGNIR (ST) AFRENNSLI HITAVEITU SÉ ÚR PEH PLASTI (ER TIL STADAR). YFIR JARÐVATNSLAGNIR SKAL SETJA DRENMÖL NR. 1 OG DRENDÚK.

OFAN BOTNPLÖTU

LAGNIR SÉU ÚR VÍÐURKENNDU PLASTI TIL NOTKUNAR INNAHÚSS (T.D. POLYPROPYLEN). FESTINGAR Á FALLPÍPUM SKULU VERA VÍÐ HVERJA GÖLFPLÖTU OG TVER Á MILLI PLATNA. EITT ÞENGLUSTYKKI SKAL VERA Á HVERRI HVEÐ, EF SAMSEYTI ERU SÖÐIN SAMAN. ANNARS ER NÆGILEGT AÐ DRAGA RÖR TIL Í MÖFFUM, T.D. 10 MM Í MÖFFU, TIL AÐ TAKA UPP

ÞENGLUNA. HREINSLÖK SKULU VERA ÞAR SEM SÝNT ER Á TEKNI. LÖBRETAR FALLPÍPUR SKULU VERA ÚR PLASTI OG EINKAGRAST MED 25 MM GLERULLARHÖLKUM OG VEFJA MED SISALPAPPA EDA PLASTDÚK.

- X: OPANLEGUR GLUGGI EDA OPIN RIST
- F: LOFTHITASTÝRÐUR FRAMRÁSARLOKI
- B: VATNSHITASTÝRÐUR BAKRÁSARLOKI
- BR: BRUNNUR
- BS: BRUNASLANGA
- GN: GÖLFNÍÐURFALL
- P: ÞAKNÍÐURFALL
- EV: ELDHÚSVASKUR
- SV: SKOLVASKUR

- SKOLPLOGN
- PÖKKUÐ REGNVATNSLOGN
- HÁLFÖKKUÐ JARÐVATNSLOGN
- KALDAVATNSHEIMED
- KALT NEYSLUVATN
- HEITT NEYSLUVATN
- RENNILOKI
- LOFTPÚÐI Ø25 L=30 CM
- FRAMRENNSLI HITALAGNA
- BAKRENNSLI HITALAGNA
- LOFTRÁS YFIR ÞAK



Kn: KÓTI Á NEDRI BRÚN ÚRTAKS
Ke: KÓTI Á EFRI BRÚN ÚRTAKS
B: BREIDD ÚRTAKS.
MIÐJA ÚRTAKS, LARÉTT ER Í MIÐJU RÖRS.

LEGA LAGNA:

- PU: PÍPA FER UPP
- PN: PÍPA FER NÍÐUR
- VG: VÍÐ GÖLF
- VL: VÍÐ LOFT
- IR: Í RAUF
- IV: INNAN Í VEGG
- IE: INNAN Í EINANGRUN
- AV: Á VEGG
- IPL: Í PLÖTU
- UL: UNDIR LOFTI
- OL: OFAN Á MILLILOFTI
- YD: YFIR DYRUM

1. MERKINGAR

- PV: ÞVOTTAVÉL
- PUR: ÞURRKARI
- UV: UPPÞVOTTAVÉL
- HL: HANDLAUG
- BK: BAKKAR
- SB: STEYPIBÁÐ
- VS: VATNSSALERNI
- GH: GÖLFSTÚTUR FYRIR TENGINGU
- BAKRENNSLI HITAVEITU
- HR: HREINSLÖK
- F: FALLPÍPA
- SS: KRANI MED SLÖNGUSTÚT
- TK: TÆMINGARKRANI
- NF: NÍÐURFALL MED VATNSLÁS UTANHÚSS
- UK: ÚTIKRANI

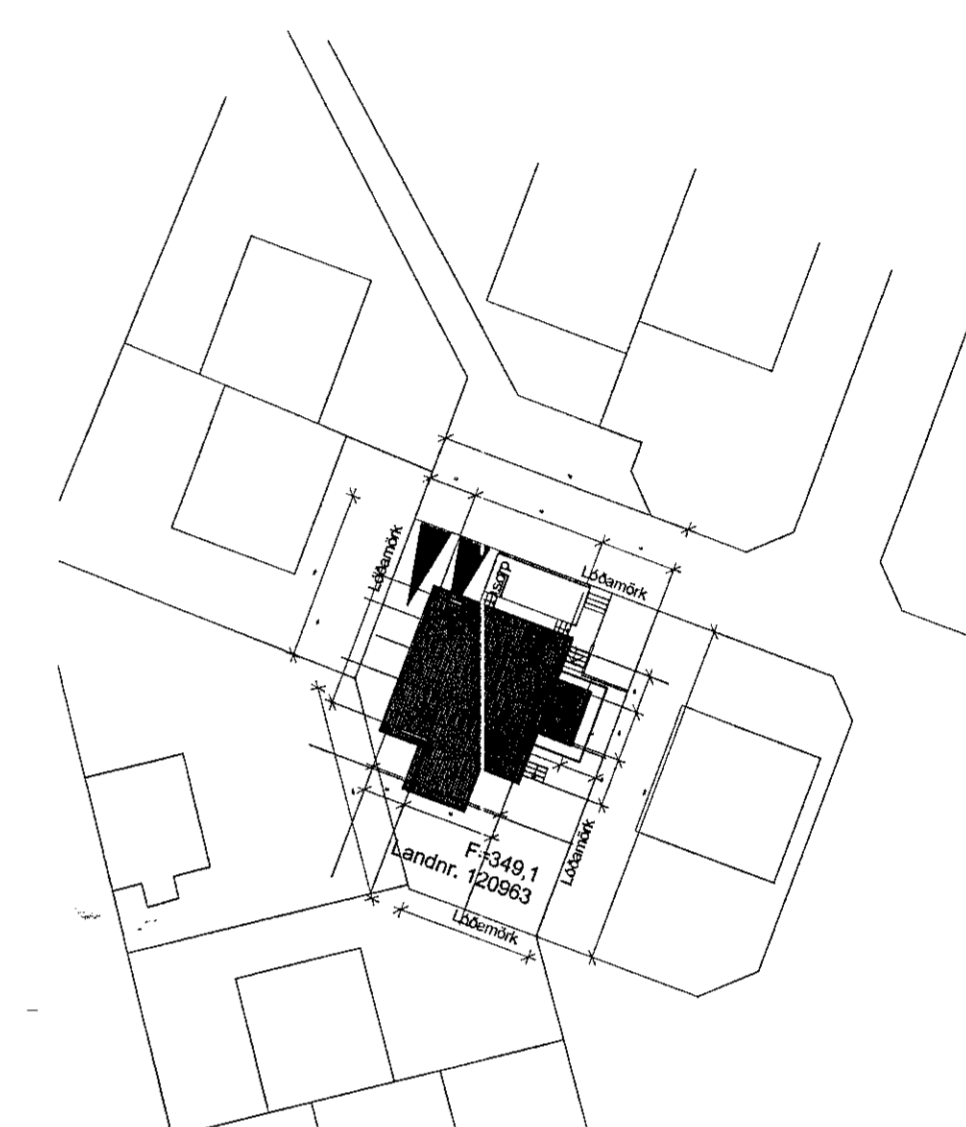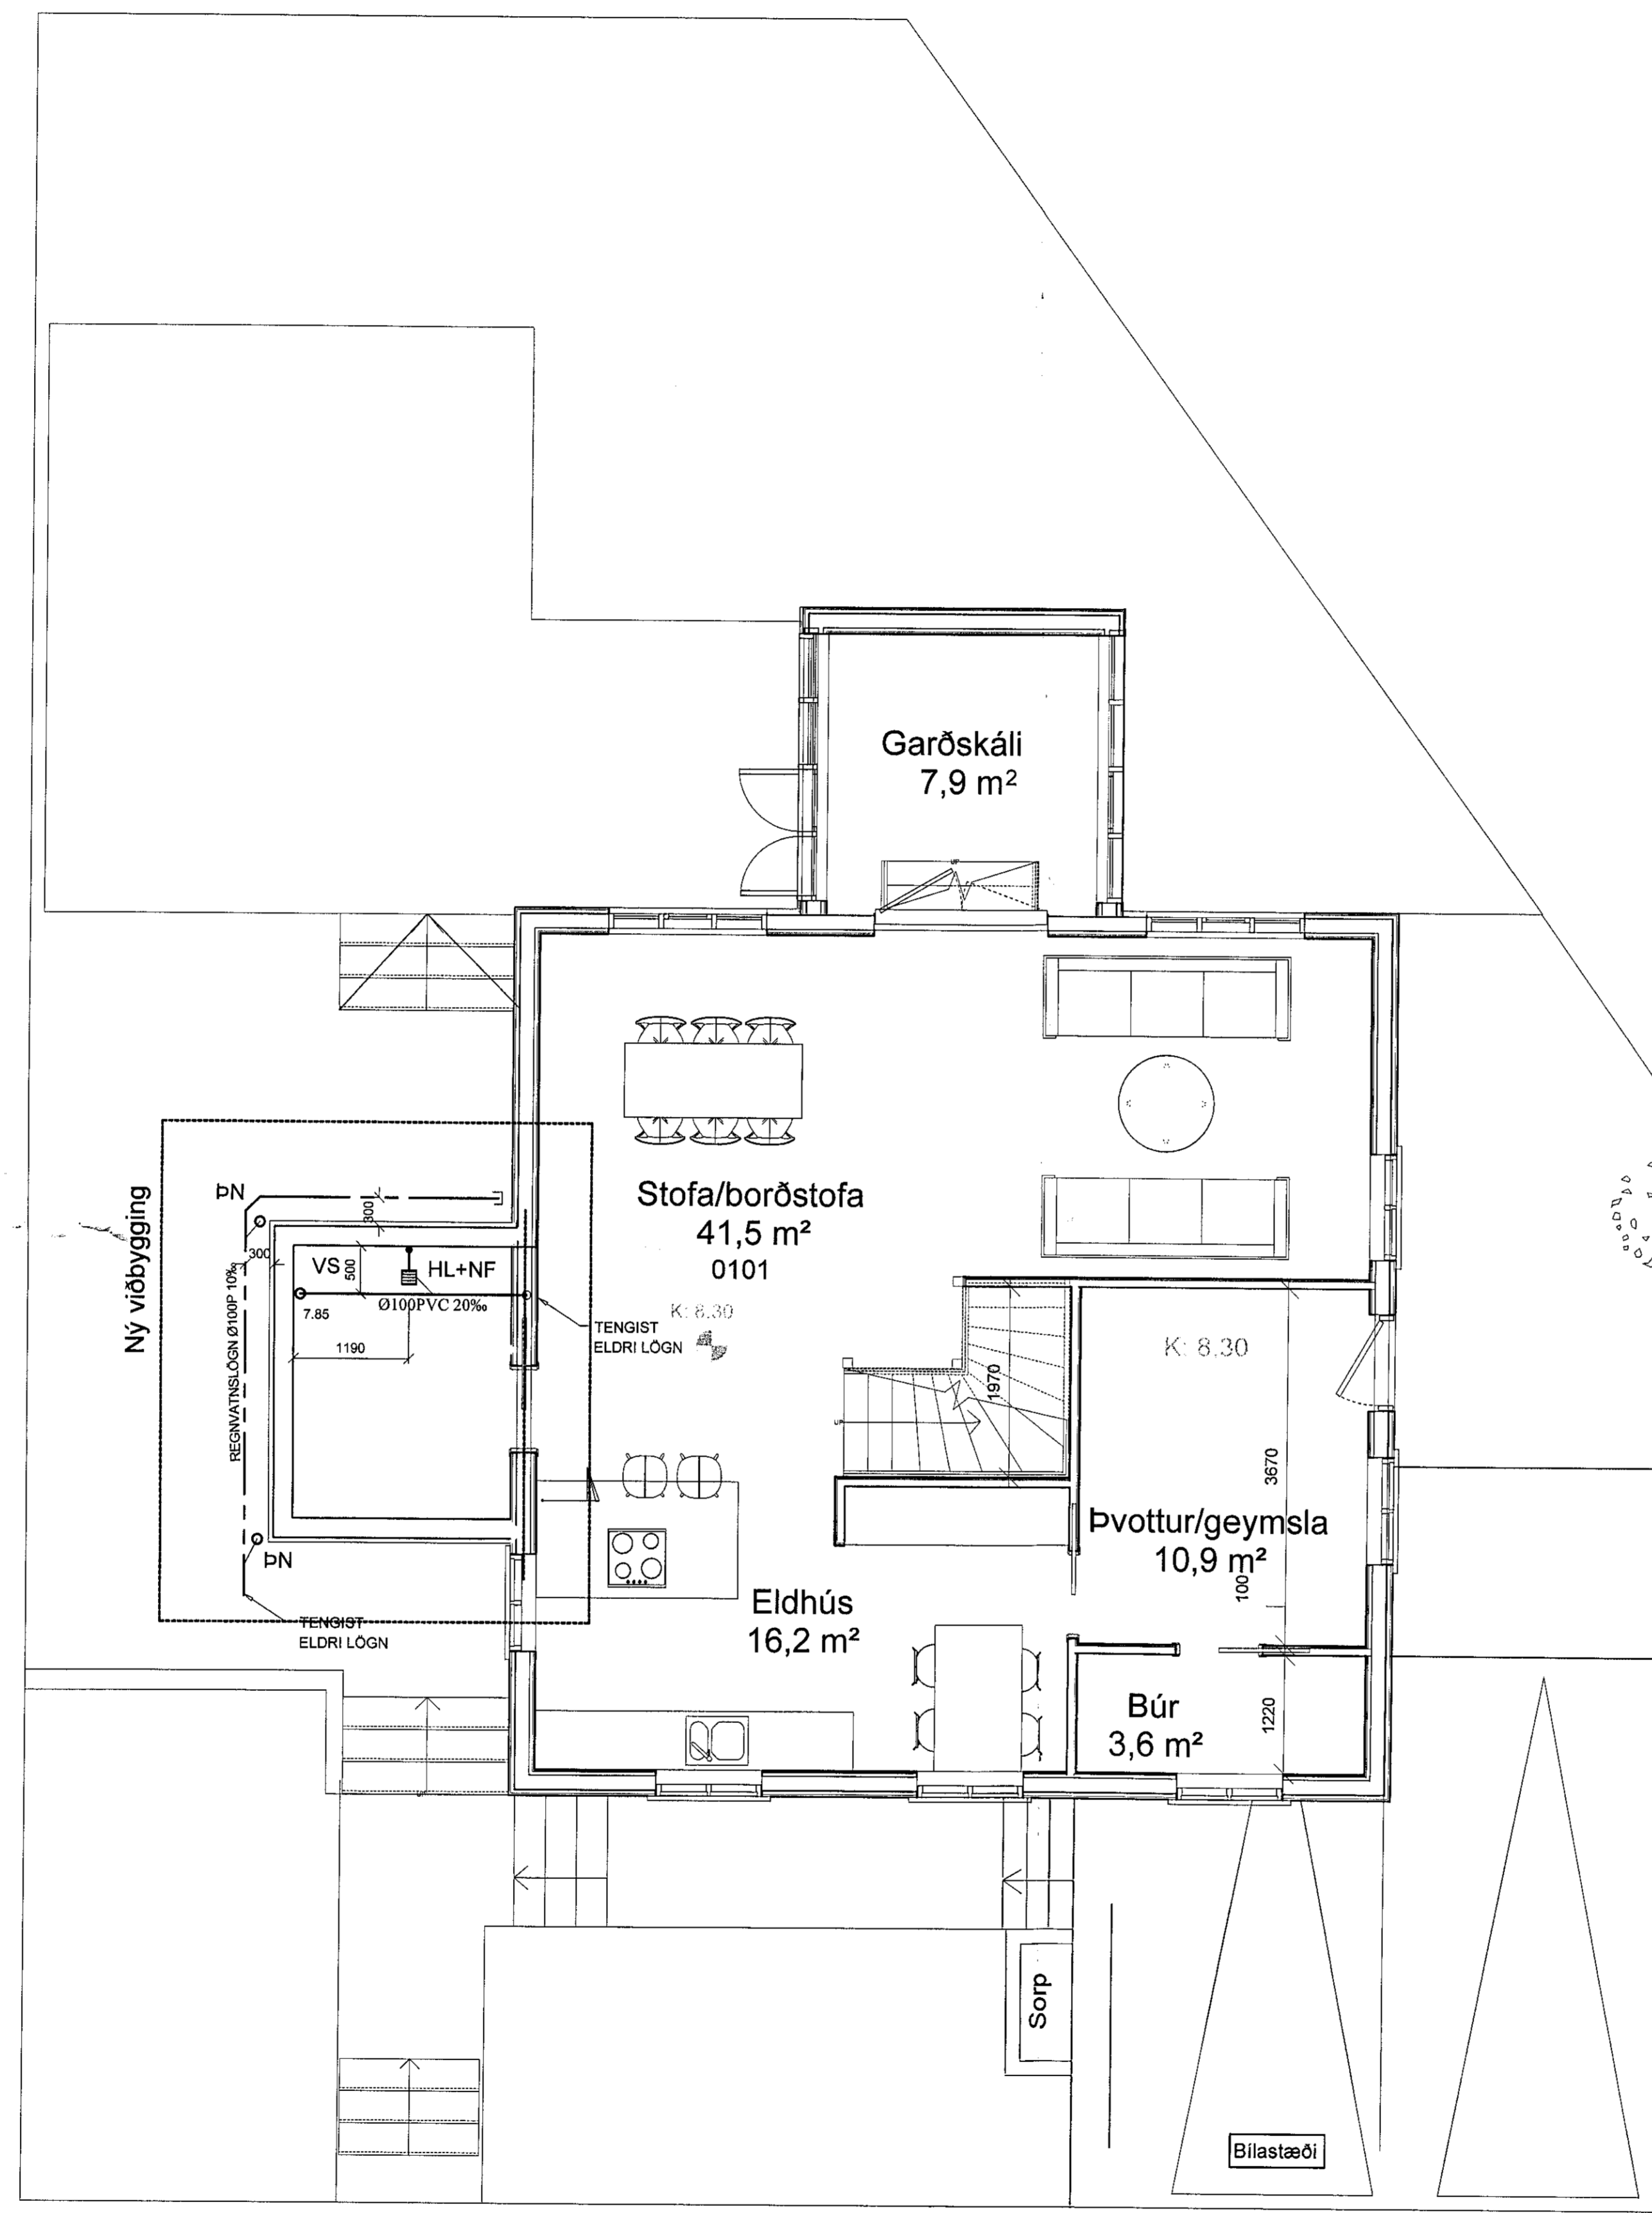

Verkfræðistofa Ívars Haukssonar ehf.
Suðurlandsbraut 46, 108 Reykjav.
Sími: 695-4337
e-mail: ivar@vha.is
www.vha.is
Kennitala: 540212-2790

VÍH

Hannað Í.H.	Teknað Í.H.	Samþykkt: Kennitala
		<i>Ívar Hauksson</i> 110383-5339

HRAUNBRÚN 10
HAFNARFIRÐI
LAGNIR
GRUNNMYND LAGNA Í JÖRD
AFSTÖÐUMYND

Mkv. 1:50	Tekn. nr. 3-0.1	Verk nr. 1255
Áritun samþykkingarstjórnunar / höfundarstjóra: <i>Ívar Hauksson</i>		
Dagsetning A	Dagsetning A	Dagsetning A