


Selhella

Samþykkt þann

28. sep. 2020

F.h. byggingarfulltrúans í Hafnarfirði  
Sigurður Steinar Jónsson

ÚTGAFA: DAGS: ÚTGAFAFLIFRILL: HANNAÐ TEIHA YFIR:

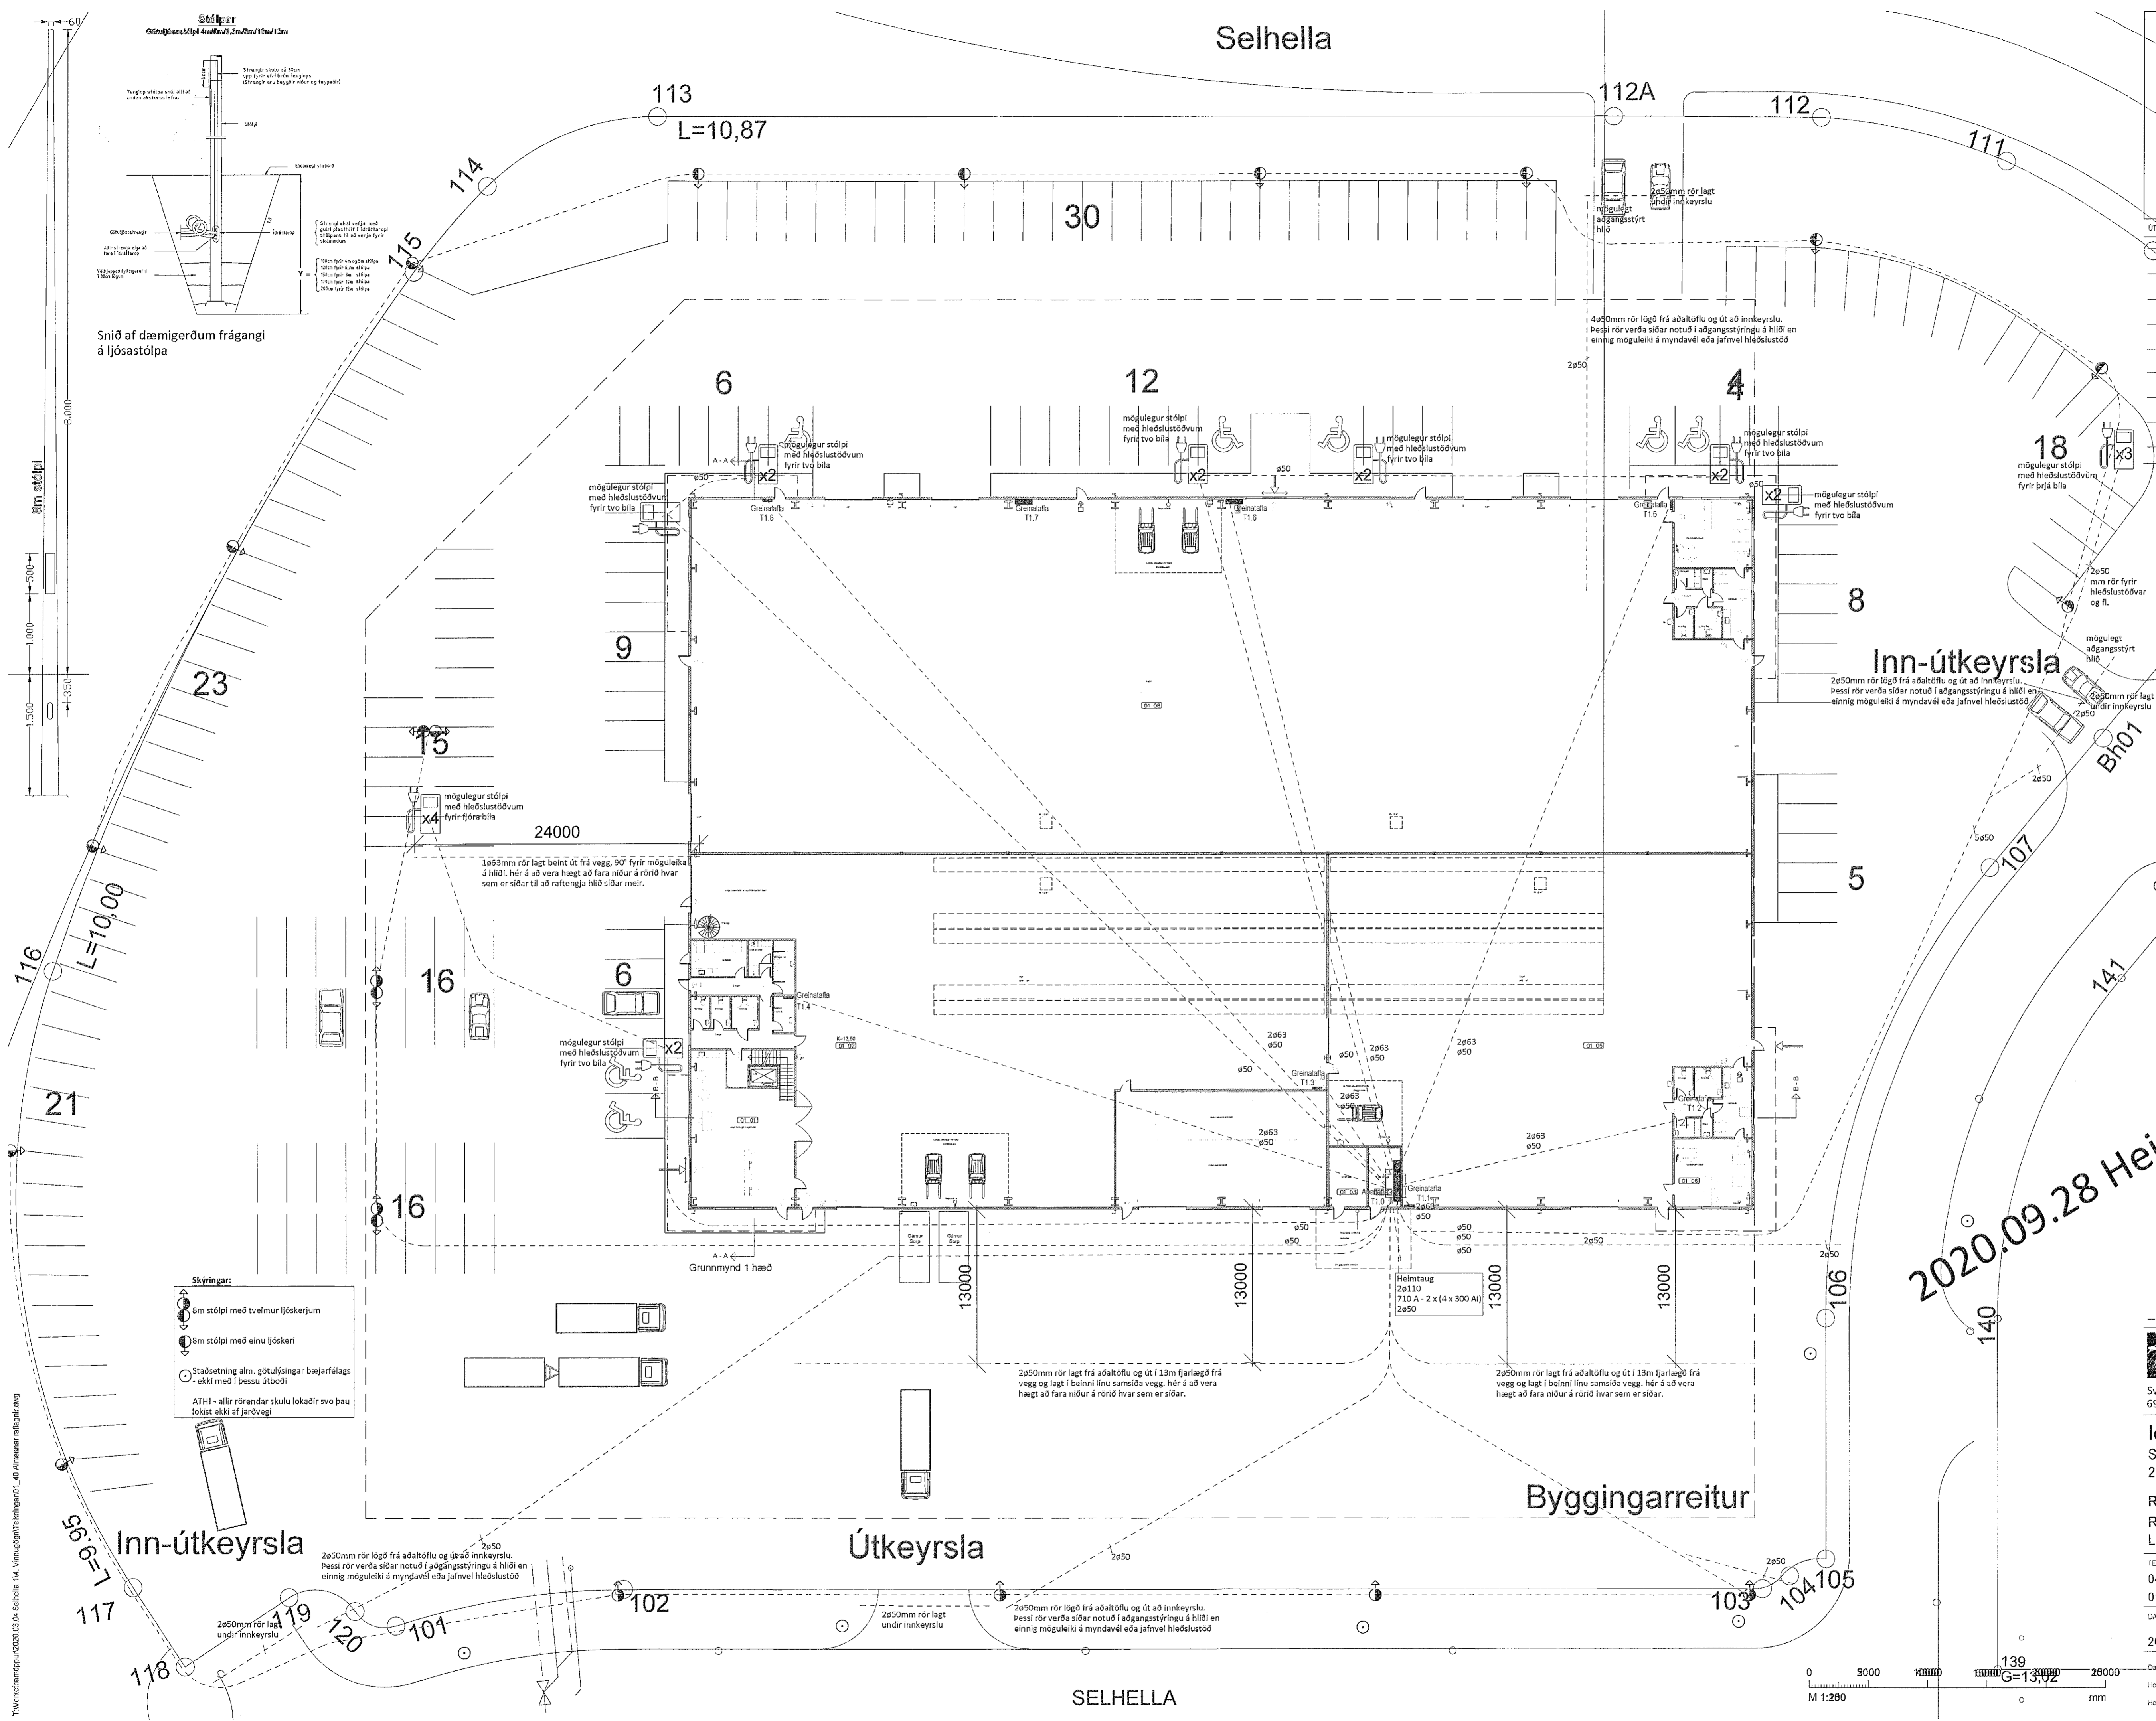

Snið af dæmigerðum frágangi á ljósastólpa

8m stólfli

1.500

L=10,00

21

117

Inn-útkeyrsla


Útkeyrsla

Byggingarreitur

Inn-útkeyrsla

2020.09.28 Heimtaugasett

- Skýringar:
- 8m stólfli með tveimur ljóskerjum
  - 8m stólfli með einu ljóskerri
  - Staðsetning alm. götulýsingar þjálfarélags ekki með í þessu útbóði
  - ATH! - allir rörendar skulu lokaðir svo þau lokist ekki af jarðvegi

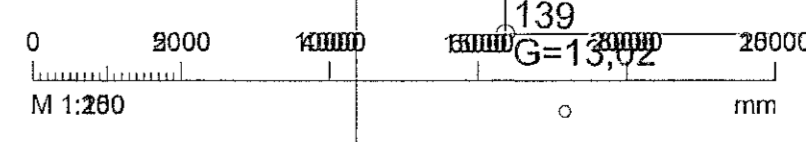

**TESLA** ehf  
Rafagna- og lýsingarhönnun  
Svanbjörn Einarsson, kt.180265-3339  
698-2624, svanbjorn@teslaehf.is

Iðnaðarhúsnæði  
Selhella 1  
221 Hafnarfjörður  
Rafkerfi  
Rafagnir í sökkli og á lóð  
Lagnir að ljósastaurum og aðgangshliðum

TEIHA NÚMÉR	BLAÐSTYRND	HANNAÐ	SVE
04032020.01	A1	TEIHAÐ	SVE
01_14_01		YFIRFARÐ	SVE
DAGS	MIÐLÖGVAÐI	ÚTGAFA	
2020.08.31	1:250	A	

Dagsetning aðalþröðunar: n/dags  
Höfundur: Svanbjörn Einarsson kt.180265-3339  
Höfundarstjórn: *[Signature]*

T:\Vorkerfi\2020\03.04.Selhella\_1A\_Vorkerfi\Byggingar\01\_40\_Alfennar\_rafkerfi.dwg