

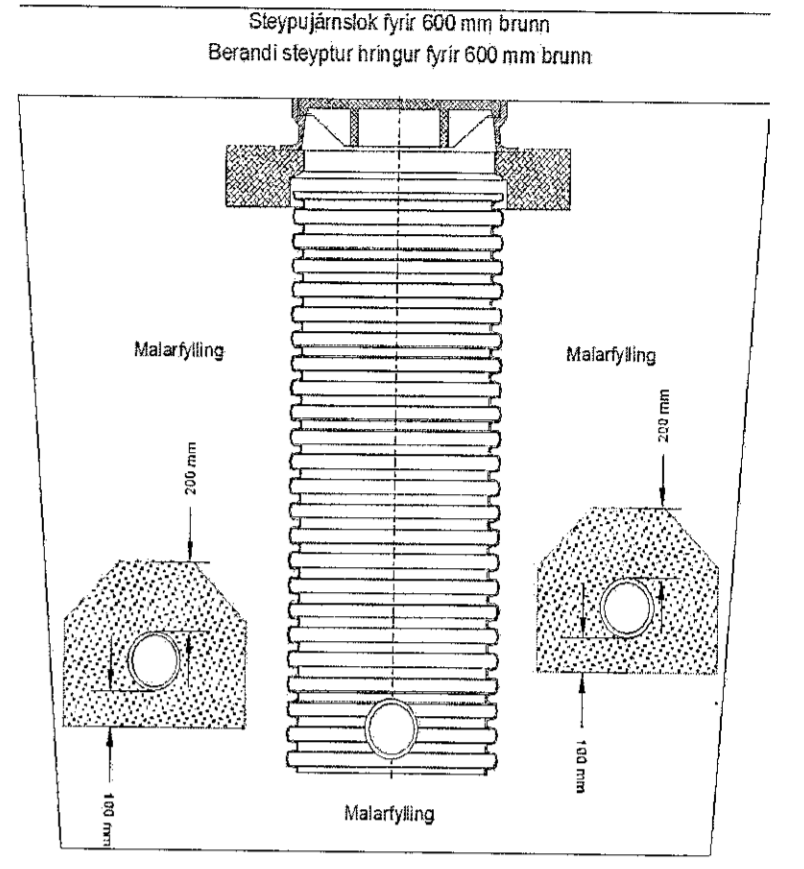


Samþykkt þann
28. sep. 2020
F.h. byggingarfulltrúans í Hafnarfirði
Sigurður Steinar Jónsson

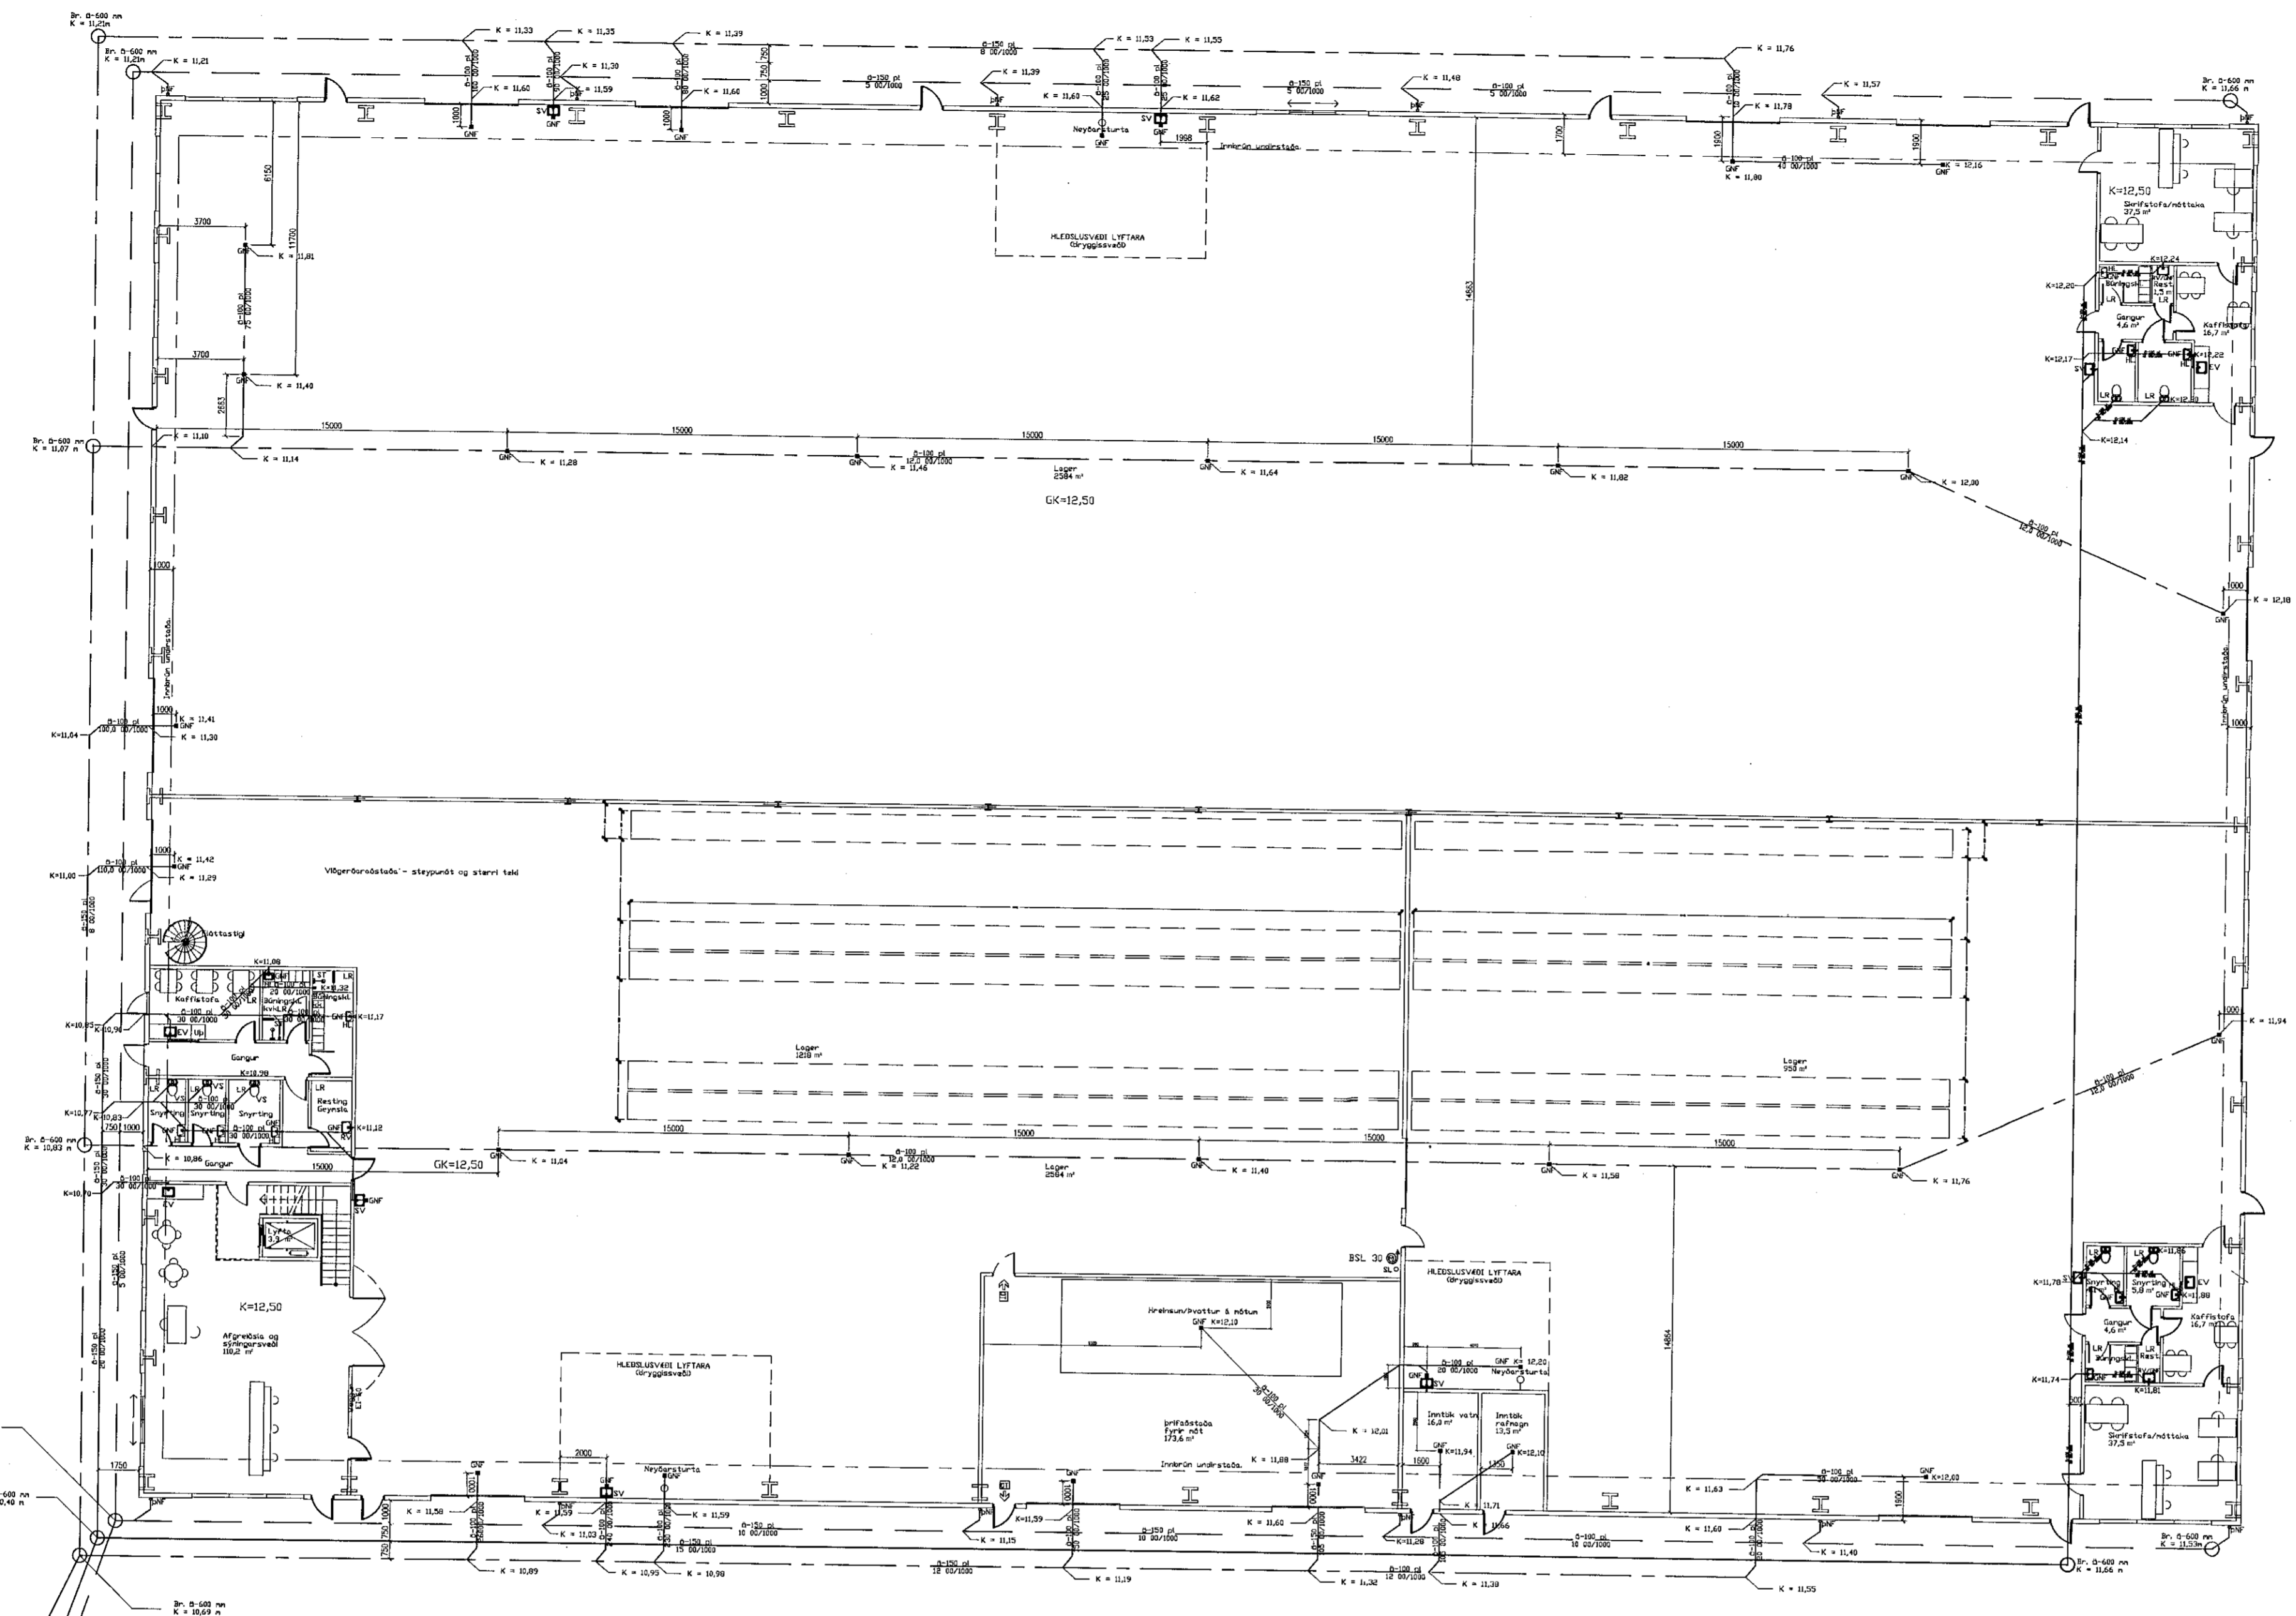


Sníð í brunn og lagdir. 1:20.

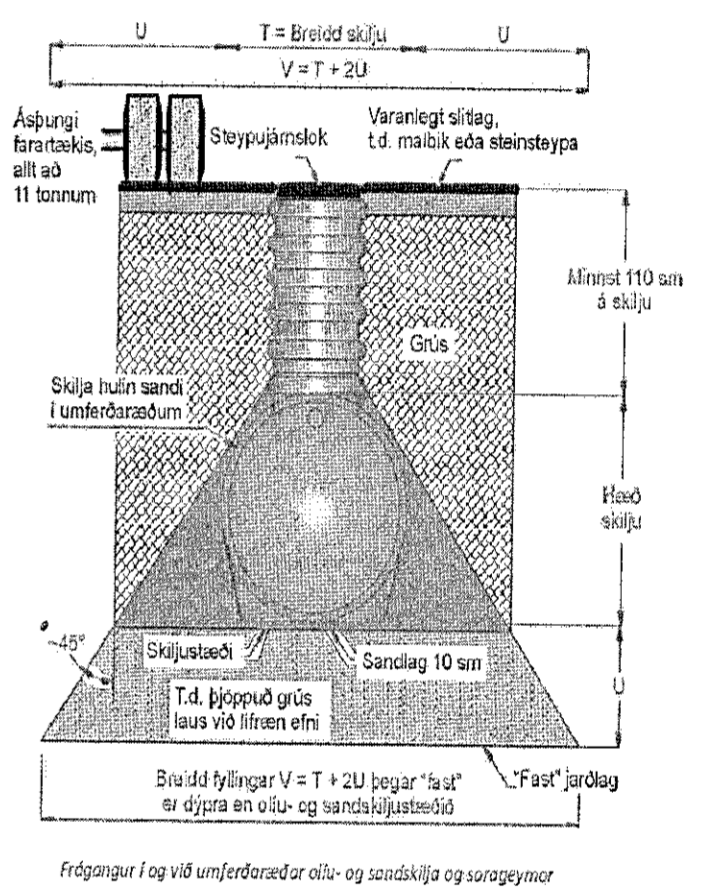


LAGNIR Í JÖRÐU, SKÝRINGAR:

Allt lagnaefni skal vera vottað samkvæmt byggingarreglugerð.
Lagnir skulu vera steinlör, steypujárnslör, PEH-lör eða rör úr stílu PVC plasti. Samskeyti þétt með þar til gerðum gúmrínglum eða samsætingum.
Lagnir skal leggja með fyrirskrifuðum halla og teikningum. Öll hæðarmál eru í metrum, og mæst við rennsilsbotn í rúnum og tengistýkjum.
Lagnir skal leggja í minnst 100 mm þjappaða sandlag, þannig að lagnirnar hvíli á belg, en ekki á múrfurum og skál lagnirnar vera bein milli taupunkta. Að og yfir lagnirnar skal fylla með minnst 200 mm sandlagi. Þar sem PVC-lagnir verða fyrir umferðar álag, skulu þær styrktar á viðeigandi hátt.
Frárennslis lagnir skal leggja samkvæmt IST - 65.
Allt lagnaefni skal vera vottað samkvæmt byggingarreglugerð. Heimilurinnar skulu gerðir úr plasti frá sama framleiðanda og hotasalagnir, sjá sníð í brunn og teikningum.
Allar lagnir skal tengja með í brunn.
Allar lagnir undir götþölu eru \varnothing -100 og 150 mm plastlagnir. Lagnir un skálla eru \varnothing -100 mm og 150 mm plastlagnir. Heimtaugar eru steinlagnir. Þar sem steinlagnir og plastlagnir tengjast, skal nota þarfgerð plastfengi og gúmrínglingar. Allar tengingar skulu gerðar með þarfgerðum greinum. Regnvatnalagnir utanríkis skulu vera \varnothing -100 PVC og \varnothing -150 PVC. Öll mál eru í mm nema hæðarkátar sem eru í m.
SKÝRINGAR:
—— Skoðlagnir
- - - - Regnvatnalagnir
- · - · - Lagnir frá götflúrtilflötum
- - - - Lagnir frá niðurlögum í bilaplani
HL = Handlaug
YS = Vatnssalemi
FP = Fallþipa
GN = Götflúrtaill
EV = Eldúsvaskur
RV = Regnvatnsvaskur
BN = Botnflúrtaill
BR = Brunnur
ST = Stútur

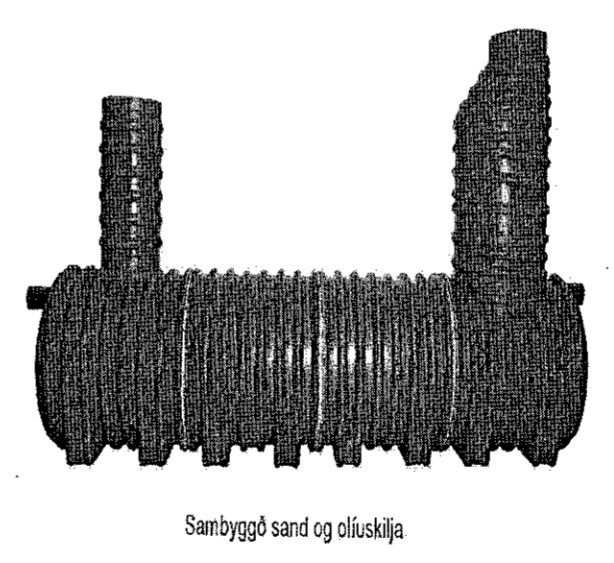

Sambyggð sand og olíuskápa

HEILBRIGÐISEFTIRLIT
HAFNARFJARDAR-
OG KÓPAVOGSSVÆÐIS
Gardaborgi 5 - 210 Gardaborg
19.10.2020

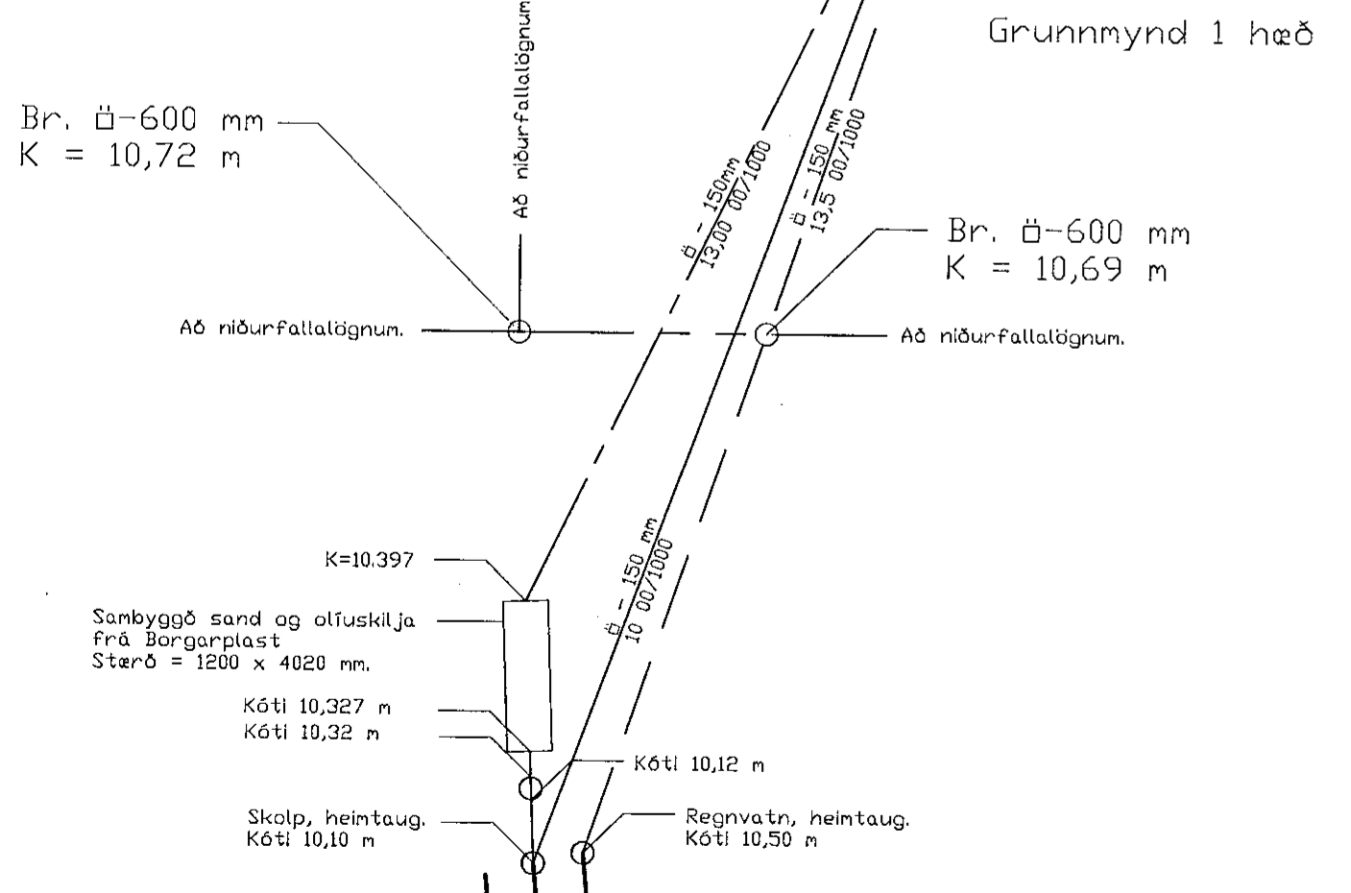

Eurostál ehf Sundaborg 3, 104 Reykjavík Símar: 517 0335 / 618 3300, email: kjartan@eurostal.is		Verkipti: Selhella 1, Hafnarfirði Kvarði: 1 / 200.
Teiknað: KR, Dags: 15.07.2020, Verk nr.:		Teikning: Holrásalagnir, grunnmynd. Undirskrift: <i>[Signature]</i> Kjartan Rafnsson kt. 220850 - 2189
		Teikn. nr. 1.01