Samþykkt þann
2 8. sep. 2020
F.h. byggingarfulltrúans í Hafnarfirði
Sigurður Steinar Jónsson

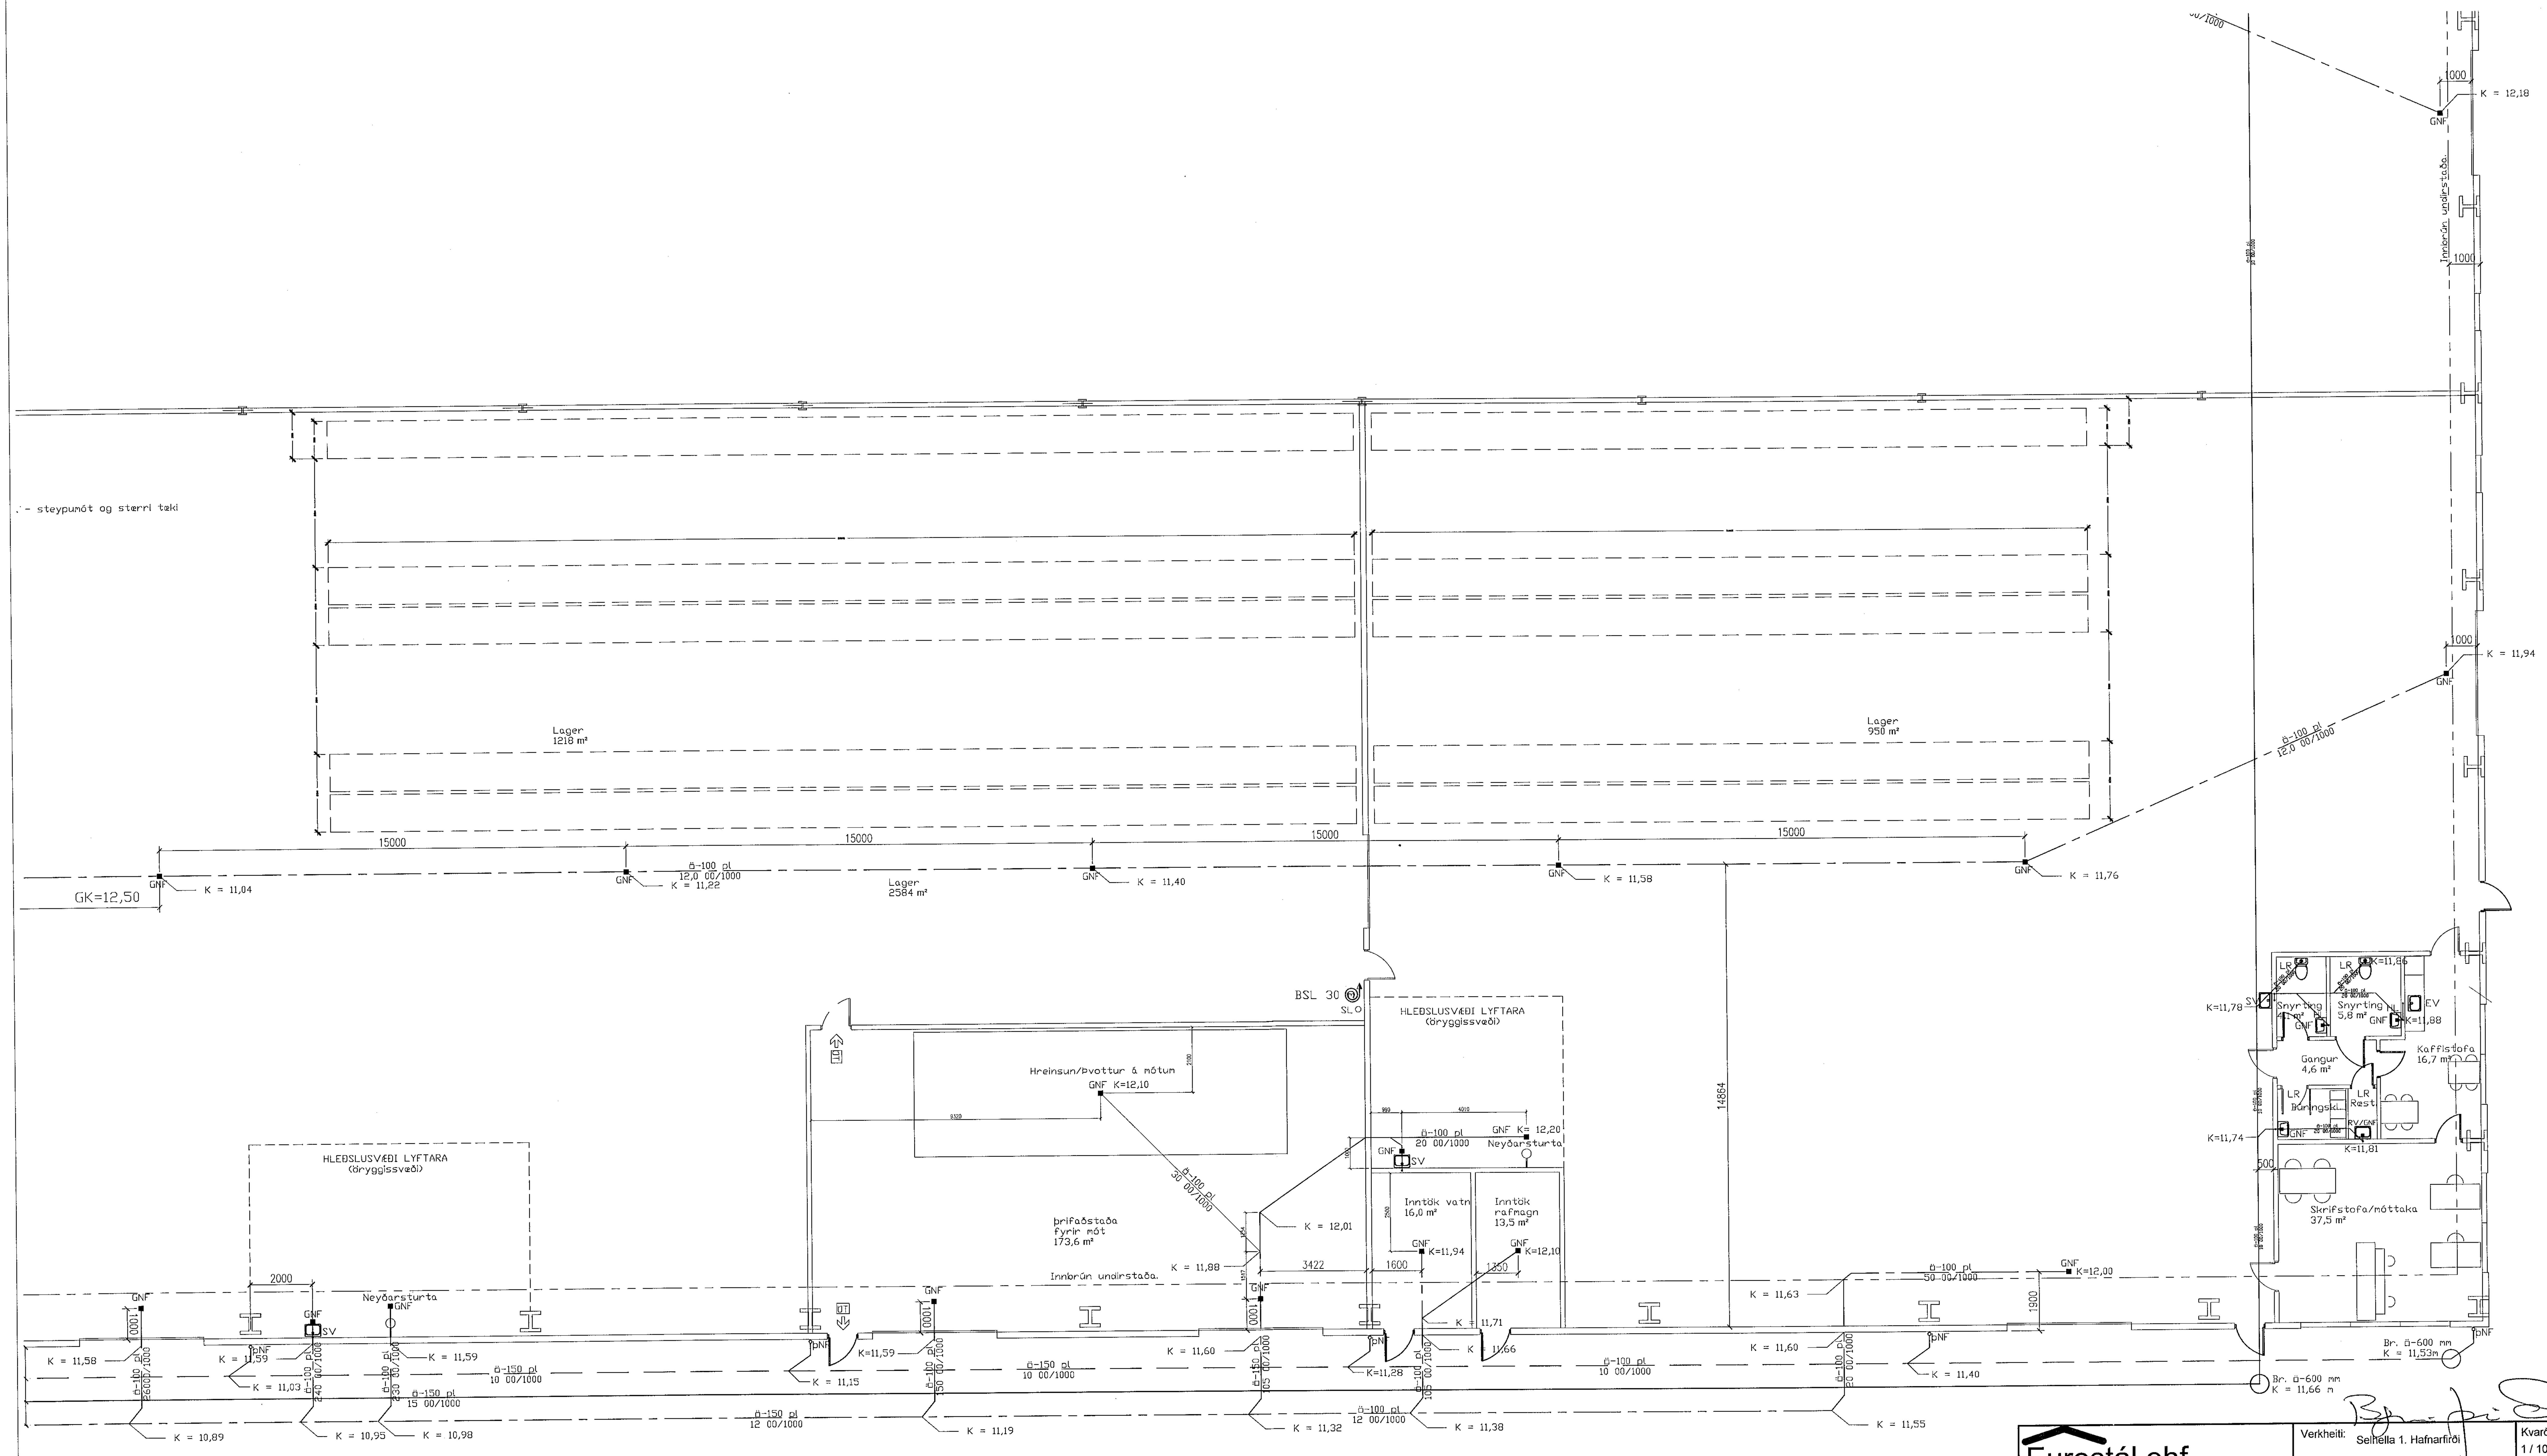

HEILBRIGÐISEFTIRLIT
HAFNARFJARÐAR-
OG KÓPAVOGSSVÆÐIS
Garðatorgi 5 - 210 Garðabæ
9/9 2020

Eurostál ehf Sundaborg 3, 104 Reykjavík Símar: 517 0335 / 618 3300, email: kjartan@eurostal.is	Verkheiti: Selhella 1. Hafnarfirði	Kvarði: 1 / 100.
Breytt:	Teikning: Holræsalagnir, grunnmynd.	Teikn. nr. 1.04
Teiknað: KR. / Dags: 15.07.2020 / Verk nr.:	Undirskrift: Kjartan Rafnsson kt. 220850 - 2189	