


Samþykkt þann
28. sep. 2020
F.h. byggingarfulltrúans í Hafnarfirði
Sigurður Steinar Jónsson

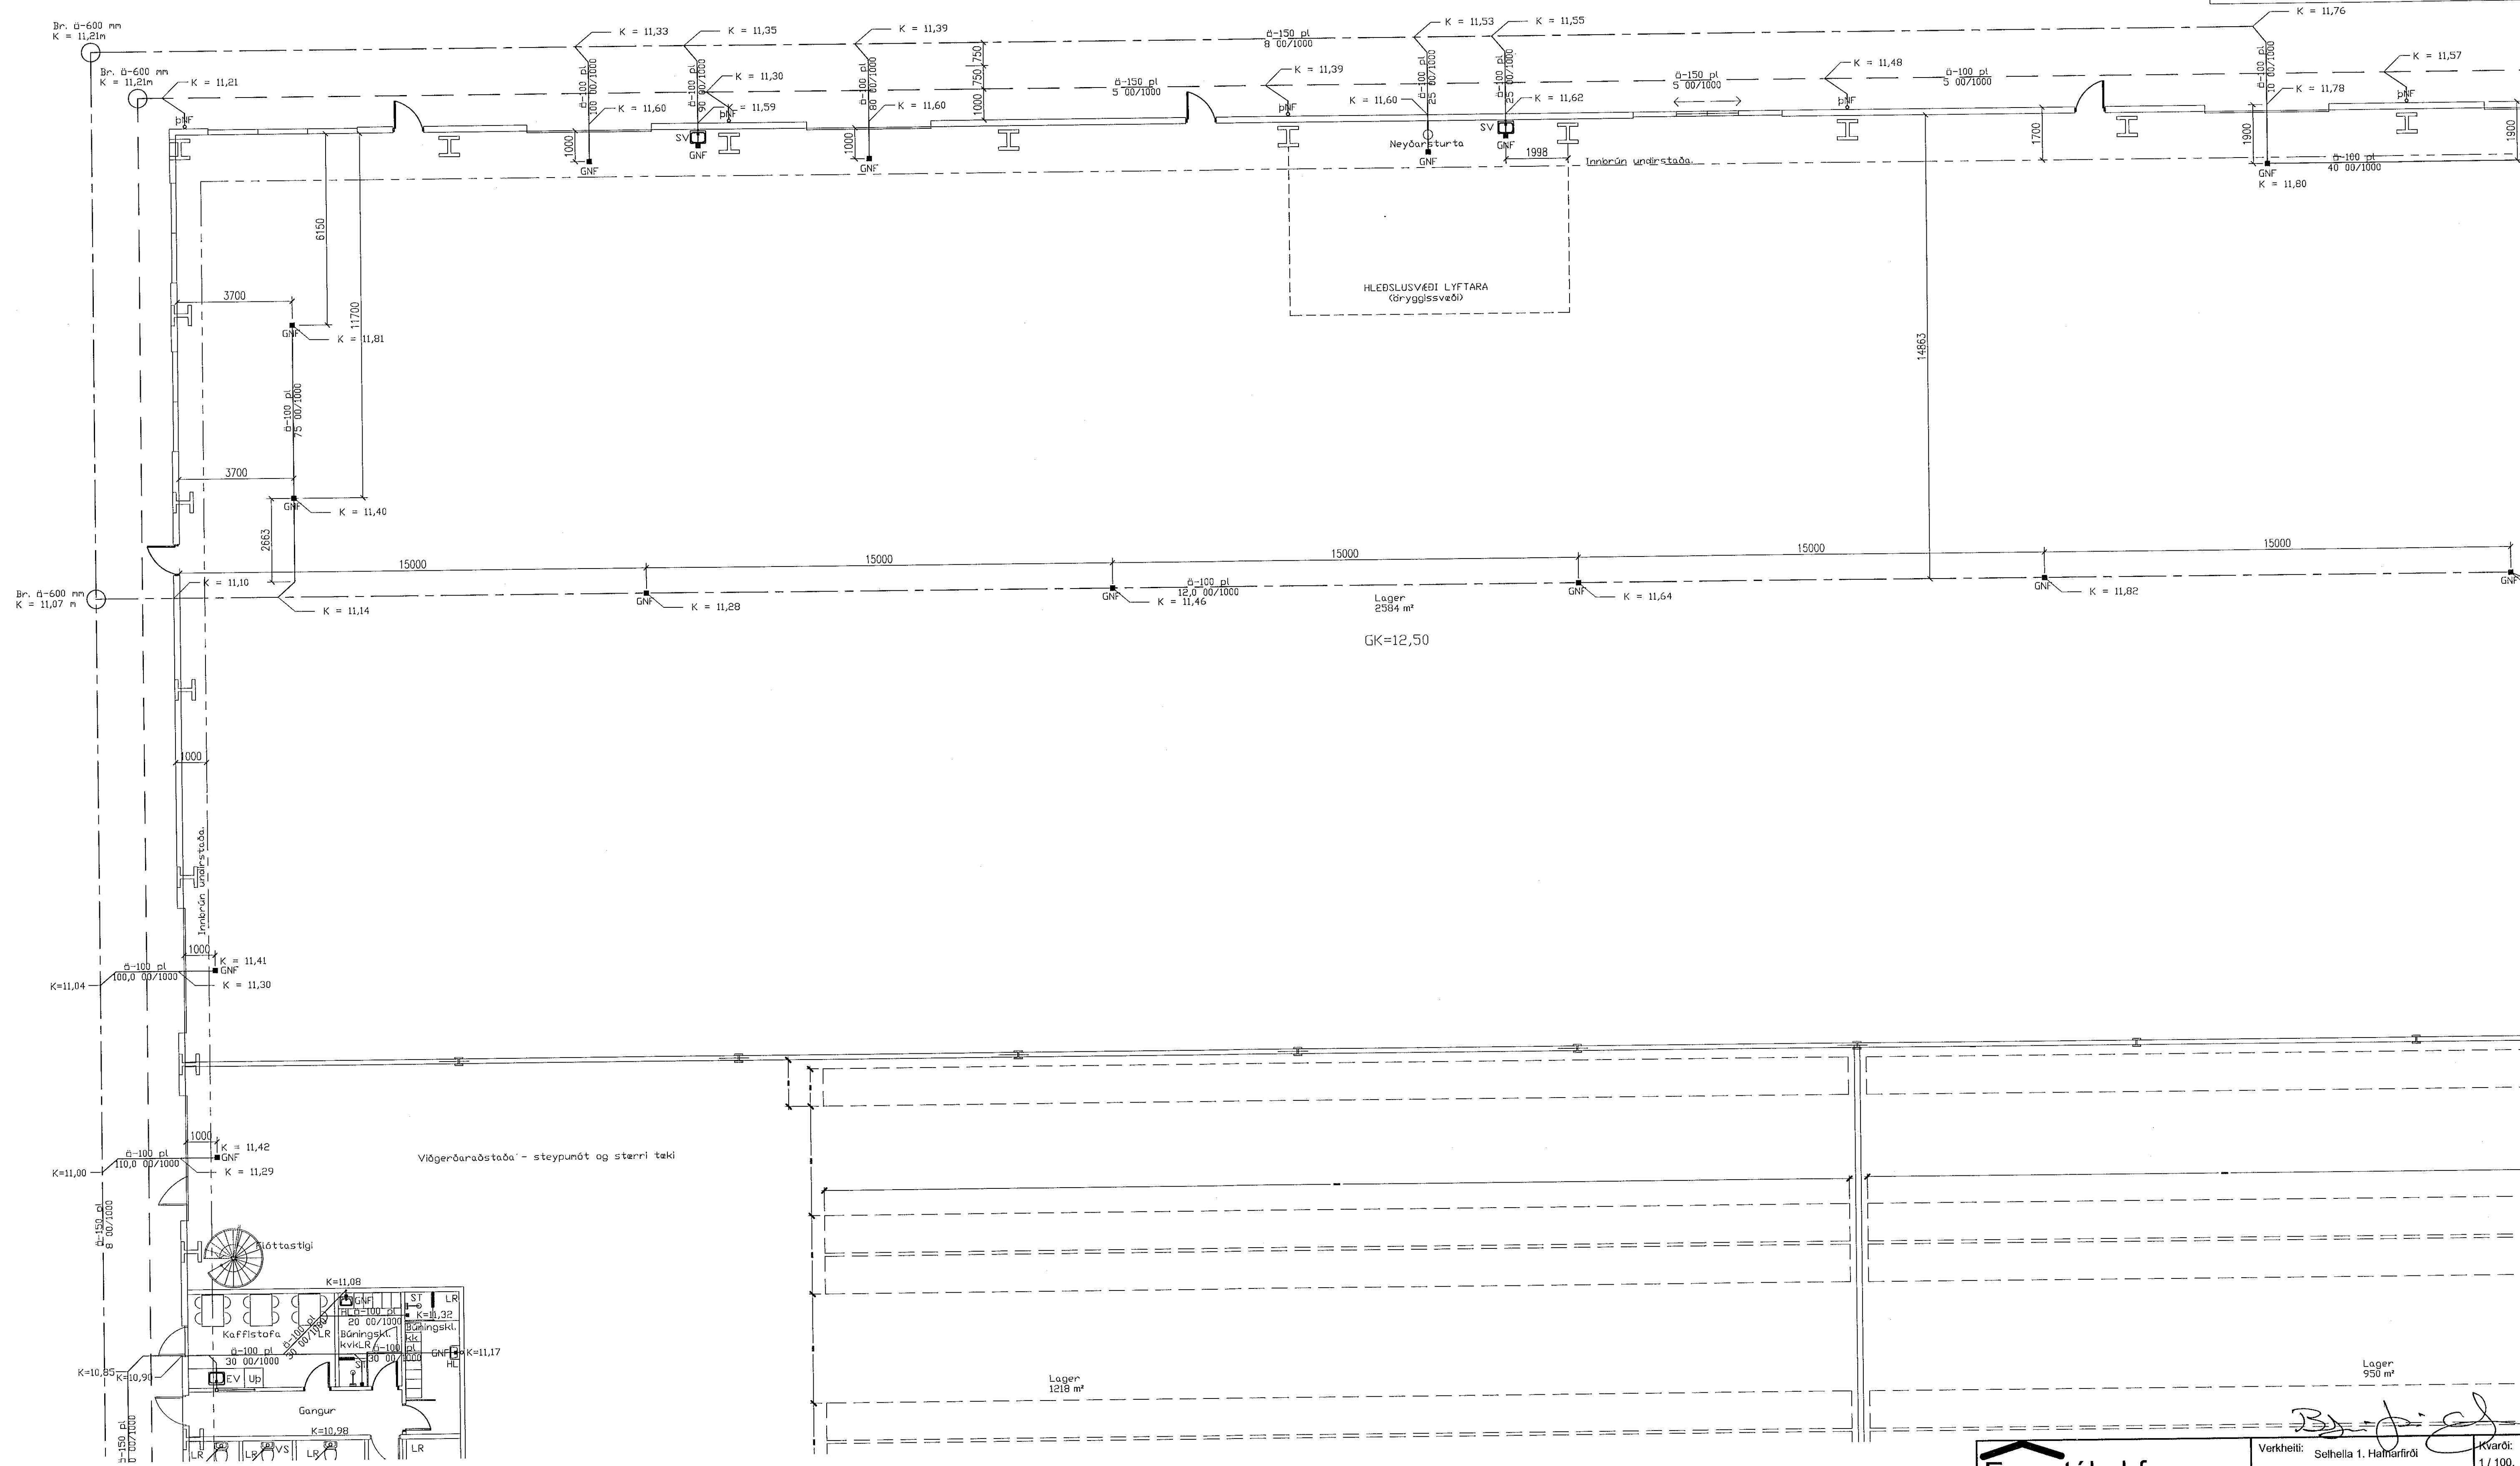

HEILBRIGÐISEFIRLIT
HAFNARFIJÁRDAR-
OG KÓPAVÖGSSVÆÐIS
Gæðatorgi 5 110 Garðabú
14.10.2020

Eurostál ehf
Sundaborg 3, 104 Reykjavík
Símar: 517 0335 / 618 3300, email: kjaran@eurostal.is
Breytt:

Verkhelti: Selhella 1. Hafnarfirði	Kvarót: 1 / 100.
Teikning: Hólræsalagnir, grunnmynd.	Teikn. nr. 1.05
Undirskrift: <i>S. Rafnsson</i> Kjartan Rafnsson, kt. 220850 - 2189	

Teiknað: KR.	Dags: 15.07.2020	Verk nr.:
--------------	------------------	-----------