




Neysluvatnslagnir 2. hæð, 1:50

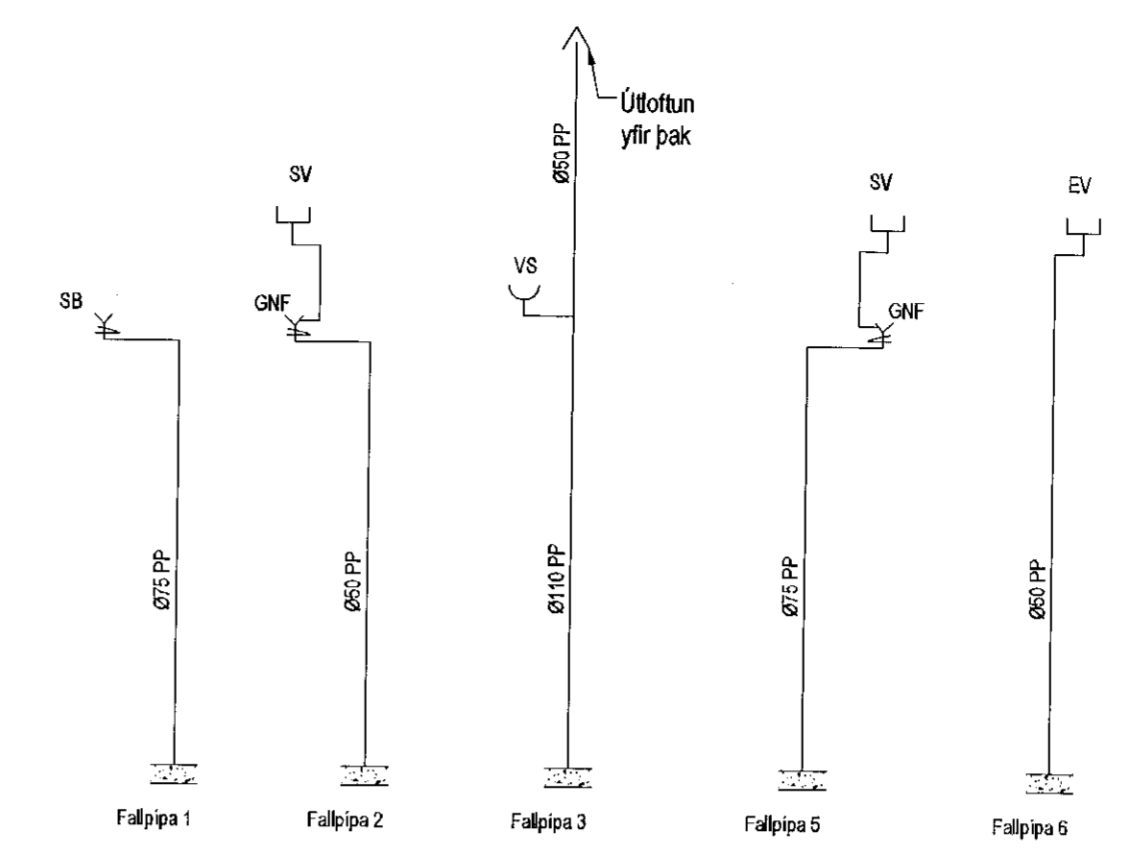


Samþykkt þann
05. okt. 2020
F.h. byggingarfulltrúans í Hafnarfirði
Sigurður Steinar Jónsson

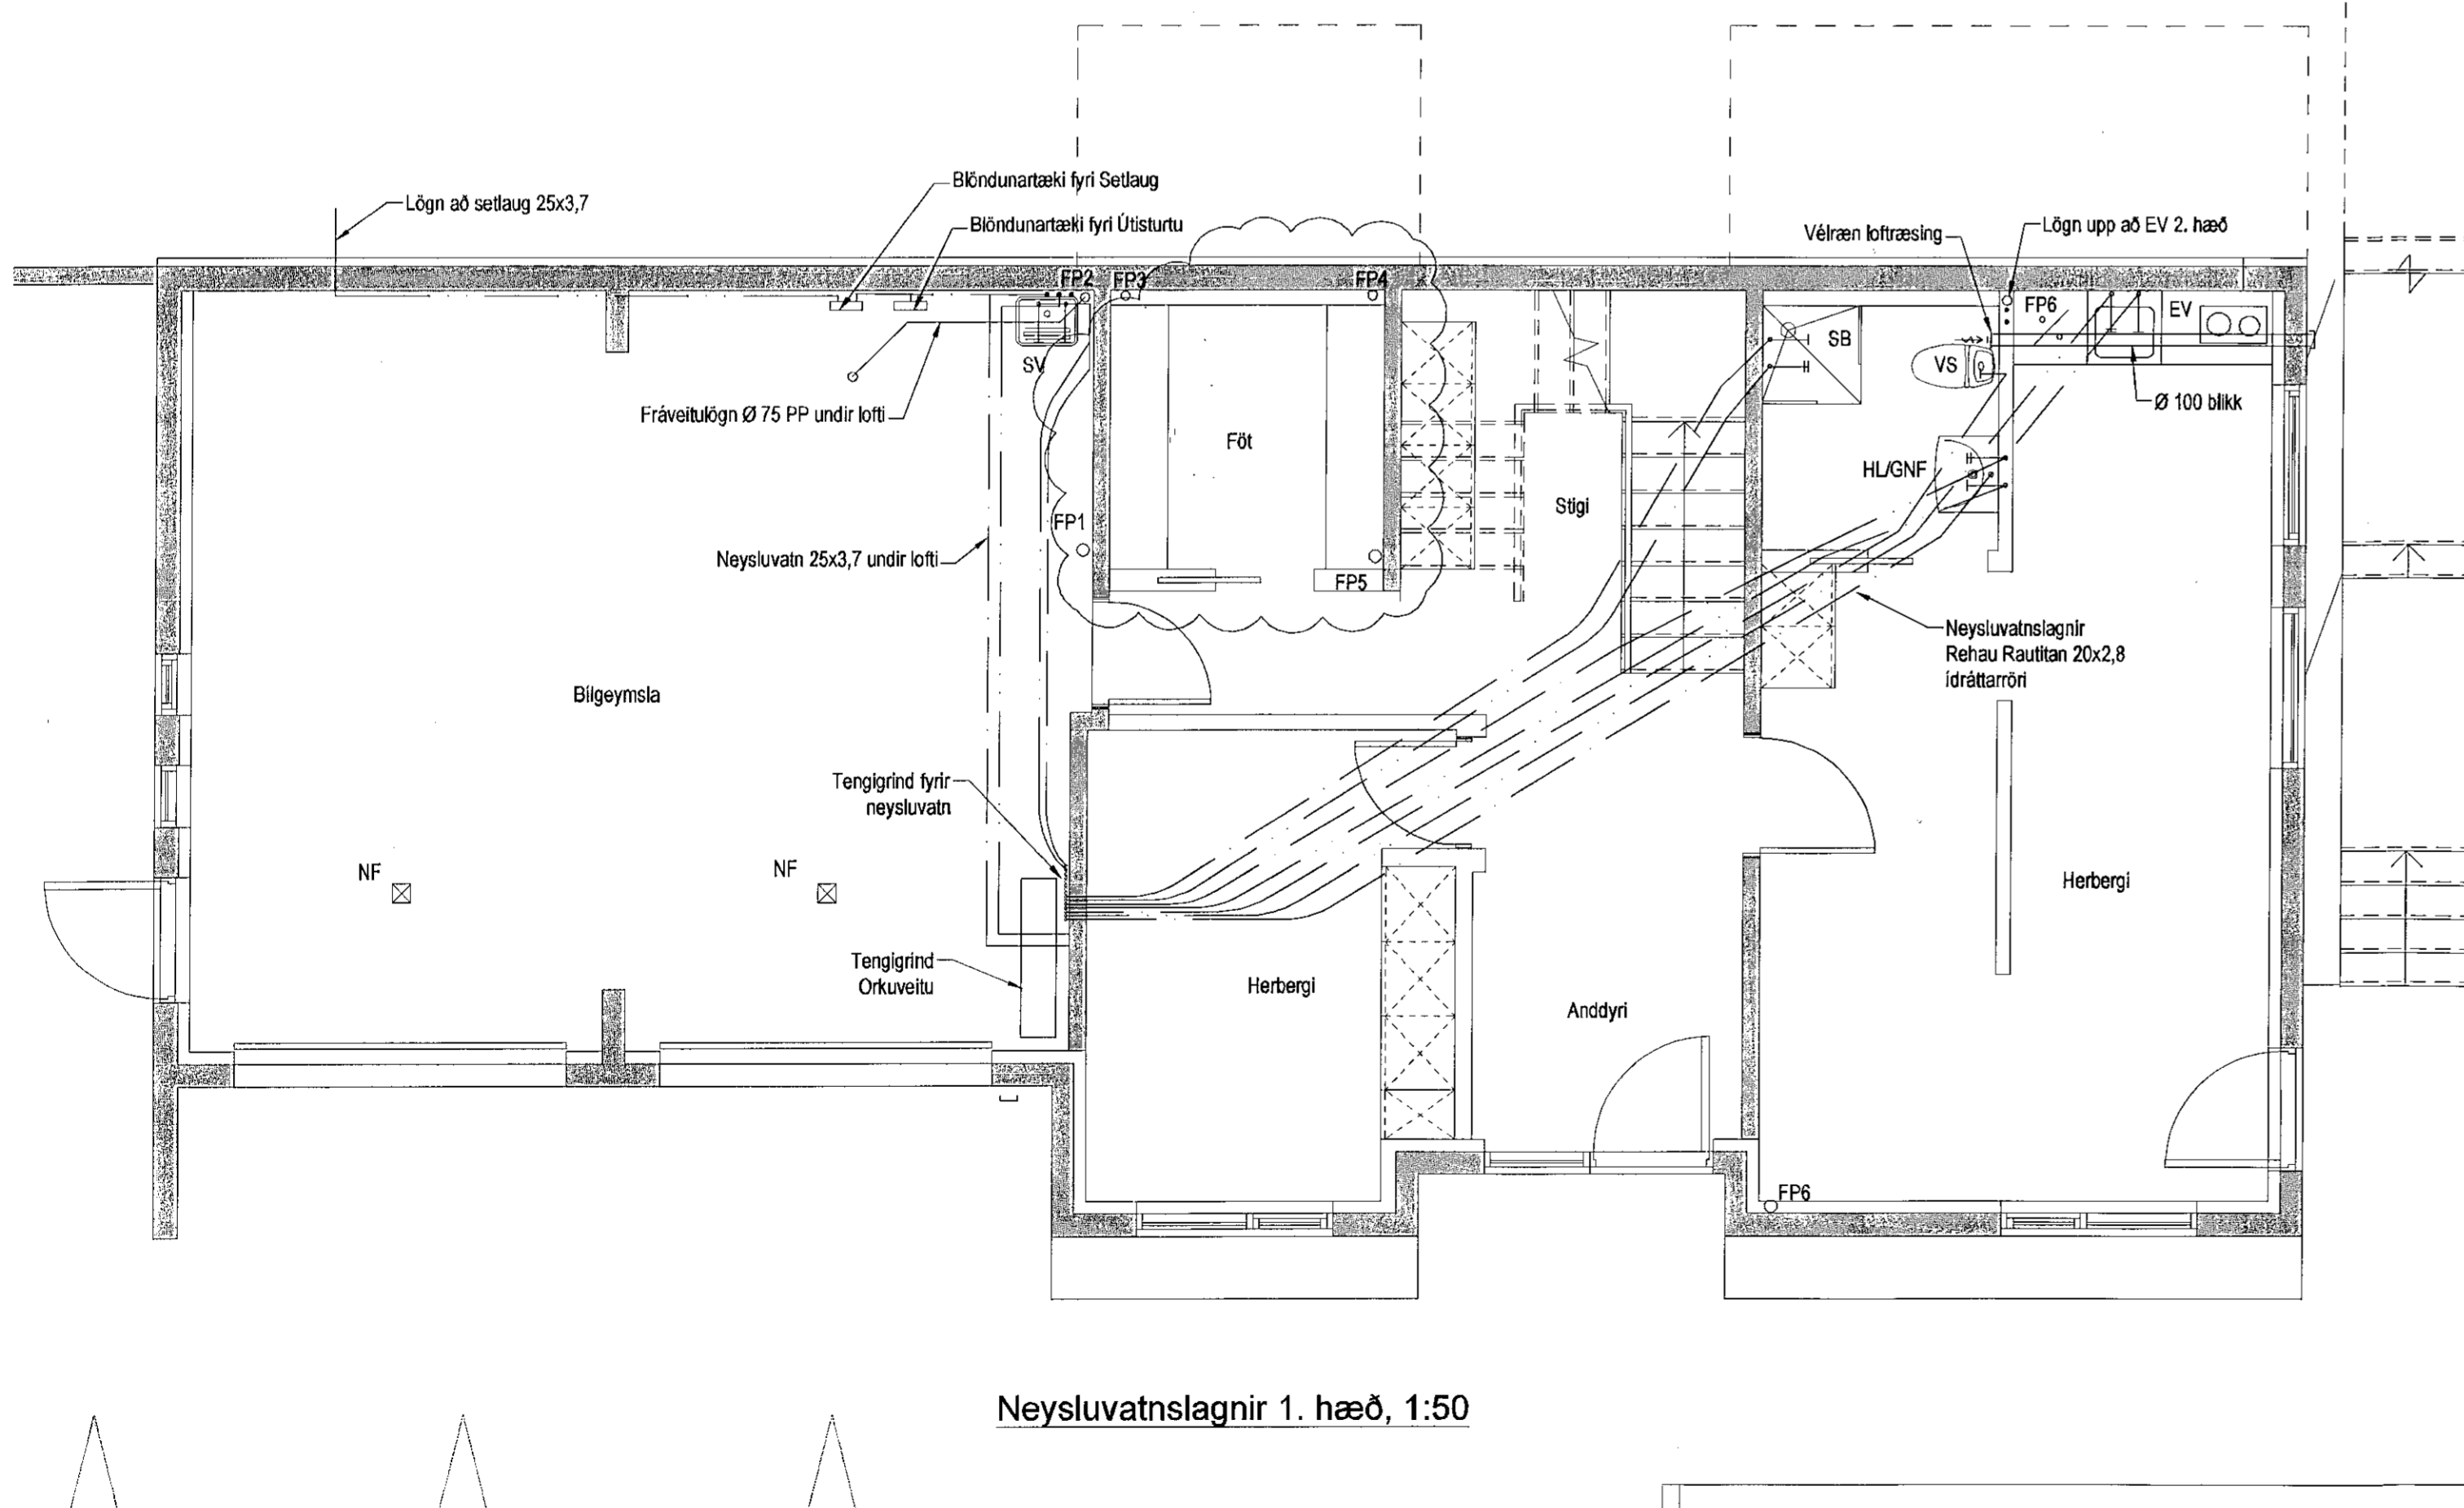


Neysluvatnslagnir 1. hæð, 1:50

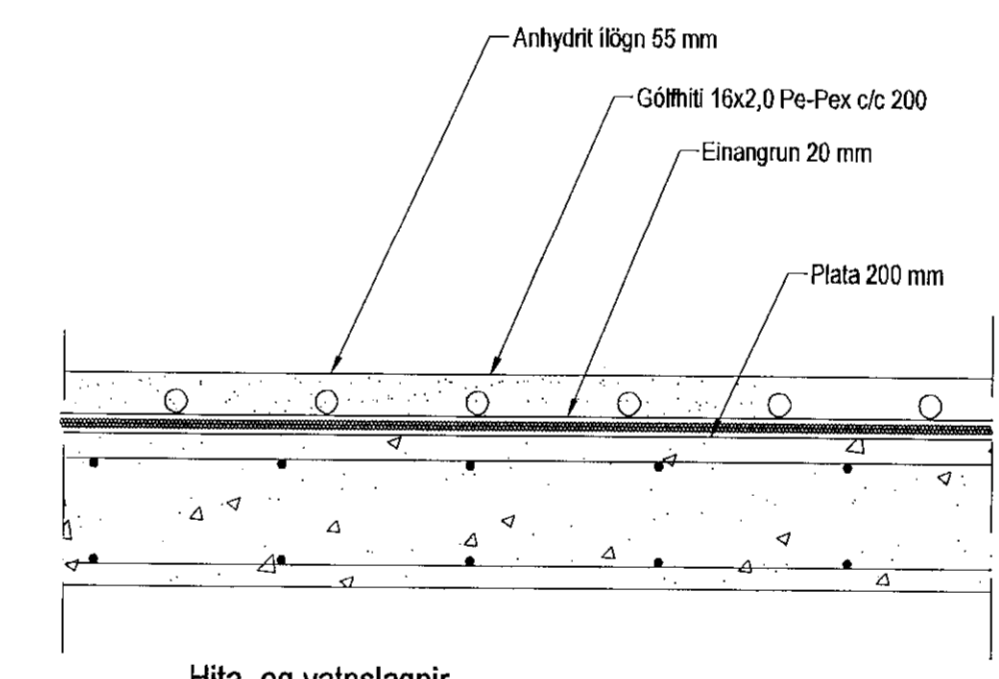

Hita- og vatnslagnir,
Snið í milliþlotu, 1:10

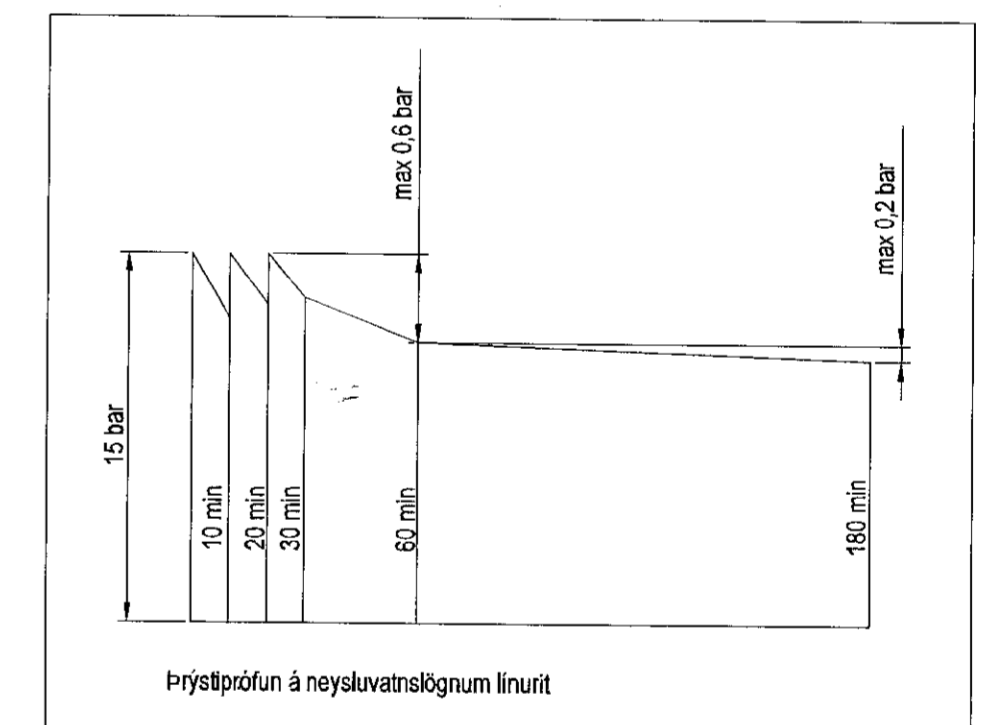

Prýstingur á neysluvatnslögnum línurit

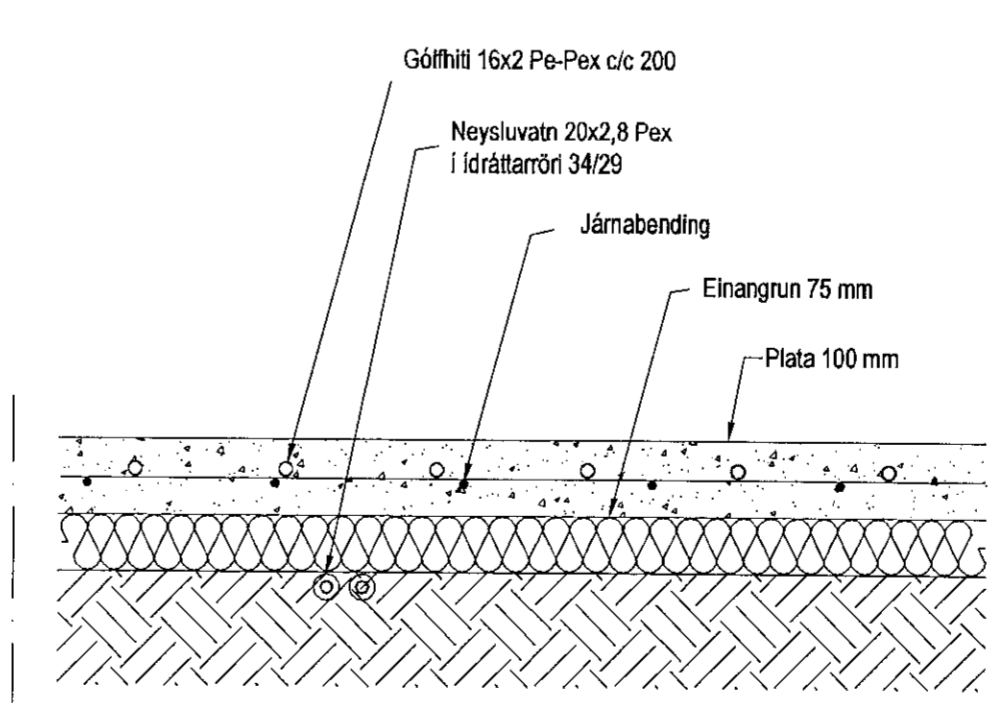

Hita- og vatnslagnir,
Snið í botnplötu, 1:10

Neysluvatnslagnir, Skýringar
Neysluvatnslagnir eru PEX-lagnir 20x2,8 í dráttarrör 34/29. Eingöngu skal nota víðurkennt efni, og gæta skal þess allir hlutir kerfisins séu frá sama framleiðanda. Festingar skal setja á lagnir með mest 1-1,5 metra millibili. Selja skal þrjár festingar víð beygjur. Beygjuradius skal ekki vera meiri en 5x þvermál pípu. Gæta skal þess að öðreindir komist ekki milli ytrarörs og innrarörs. Prýstingurinn á lögnum skiptist í tvær lotur. Fyrri kota er framkvæmd í 1 klst. og er prýstingurinn 15 þór prýstifall má vera max 0,6 þór á seinni 30 min. Seinni kota er gerð framhaldi af fyrri kotu og tekur 2 klst. prýstifall má vera max 0,2 þór.

Útgáfa	Breyting	Dagsetning	Hannað
B2	Innra skipulagi breytt	10.09.2021	S.H.
B1	Innra skipulagi breytt	30.08.2016	S.H.

Sveinbjörn Hinriksson Byggingatæknifræðingur Kl. 160851-2529 Erekkugötu 8 Hafnarfirði Sími: 555-4008, 891-9851 Netfang: sveinh@intemot.is		Staður Hlíðarás 45 Hafnarfirði	
Hannað / Teiknað <i>[Signature]</i>		Skýring Neysluvatnslagnir	
Kvarði 1:50 1:10	Dagsetning 10. 9. 20	Verkr. 14-07	Teikn.nr. 2-02