Samþykkt þann
06. okt. 2020
f.h. byggingarfulltrúans í Hafnarfirði
Sigurður Steinar Jónsson

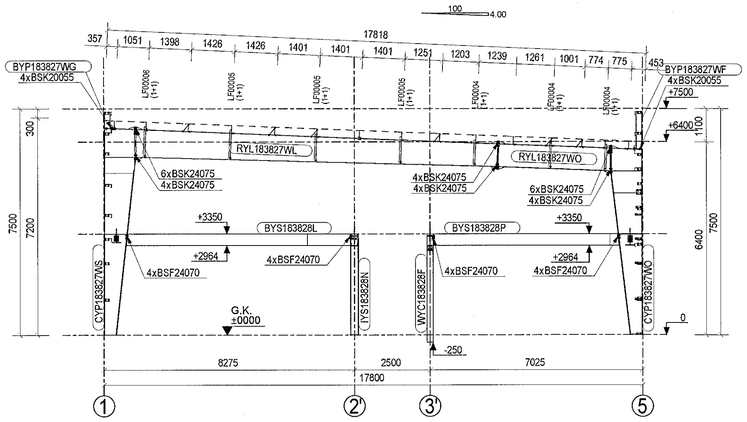

SNIÐ (INNRI RAMMI) - ÁS F

MÆLIKV.: M 1:100

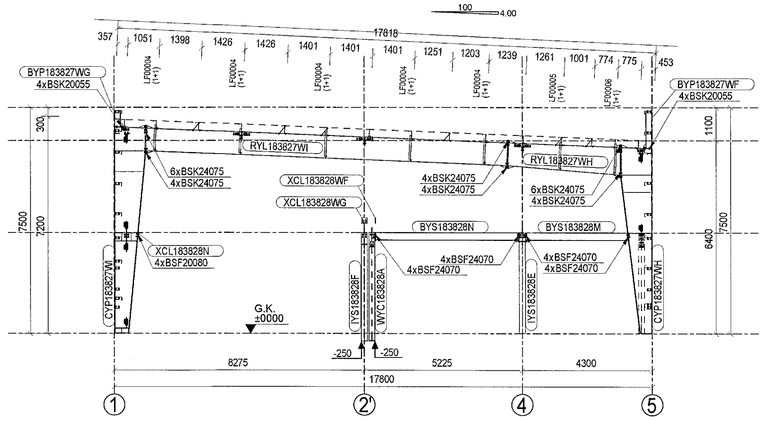

SNIÐ (INNRI RAMMI) - ÁS I

MÆLIKV.: M 1:100

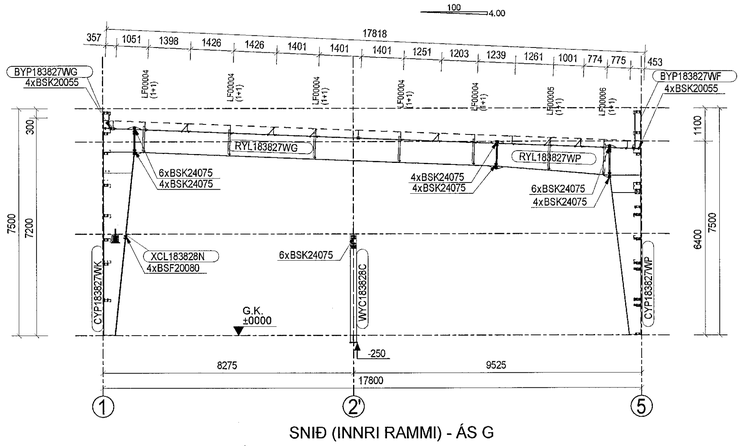

SNIÐ (INNRI RAMMI) - ÁS G

MÆLIKV.: M 1:100

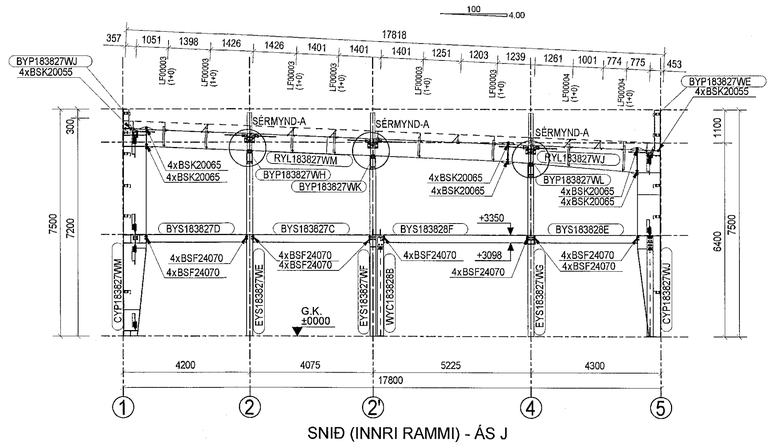

SNIÐ (INNRI RAMMI) - ÁS J

MÆLIKV.: M 1:100

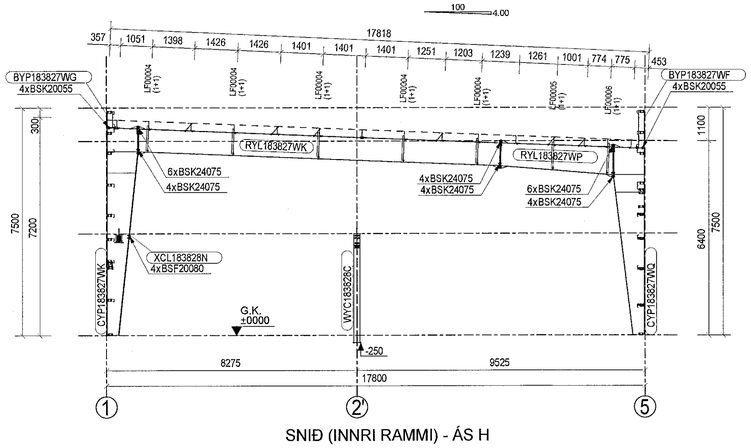

SNIÐ (INNRI RAMMI) - ÁS H

MÆLIKV.: M 1:100

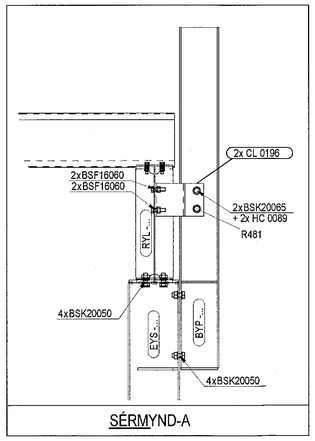

SÉRMYND-A

(1+0) LF... Ref : W111, W117	(1+1) LF... Ref : W112	(2+0) LF...	(2+2) LF...

BSK....(10.9)

EN14399

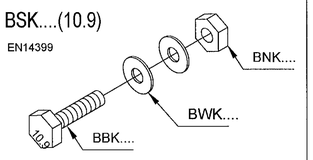

BSF....(8.8)

EN ISO 4017

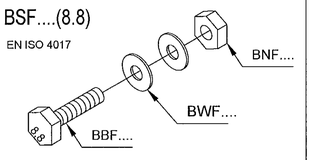

Eftirfarandi gildir ef á annað er ekki kveðið:

Allir BSK- boltar verða að vera installed með 'TOGSTÝRINGAR' með eftirfarandi gildi snúningsvægi.

SNÚNINGSVÆGI (Nm)	
	10.9 boltar
M20	300
M22	440
M24	550
M27	850
M30	1120

"Hlutfallslega forhlöðunni er aðeins beitt vegna notagildis, ekki vegna burðar, og skjól fyrir óforhlöðnum boltum uppsetning eru nauðsynleg samkvæmt EN1090-2"

REV.	DAGS. REV. TEIKNINGAR	LÝSING	REV. HÖNNUN.

Tæknilegar upplýsingar

Almennt

1. Teikningar þarf að lesa í samhengi við Astron BuildingsTechnical Manual.
2. Byggingar verða að vera reistar samkvæmt uppsetningar handbók, teikningum og leiðbeiningum sem koma frá Astron buildings svo og stöðlum eurocodes og reglum byggingarreglugerðar
3. Öll mál eru í millimetrum
4. * = Aðlaga þarf á staðnum
5. Millibil milli vegja og þakbanda er rúnað af í sléttu tölu, uppgefið í mm,
6. # Almenn deili, kennisnið
   G.K. - Gólfhæð (Gólf kvöli)
   ℄ - Stál lína
   ℄ - Miðju lína
   G.K.S. - Efsta lag yfirborð (Gólf kvöti stál)

Burðarvirki

1. Festa skal afstífingu fyrir flangs bita eins og sýnt er (TM) standard detail W1.. chapter
2. Nema fram komi annað:
   1) Skýringamyndir langbanda:
      - á toppi (sjá TM W316, W326, W327)
      - Tvöföld langbönd (sjá TM W311, W321)
   2)Afstífing vegna vindálags, sjá TM chapter W2..
   3) Afstífing þaks ef þörf er á:
      - Millibil langbanda (HS.. see TM details W37. and W38.)
      - Stífingar á þaki (RSG-; RCG-; HS..) see TM W35 and cross-section.
      - Stífingar á veggjum (LCJ-; RSG-) see TM W65 and cross-section.
      - Festi punktar stífingar (HC 00250) see TM W7.. chapter.

Veggja- og þakeiningar, og hæðhlutir

1. Op fyrir þakgluggum þarf að framkvæma á staðnum
2. Skera þarf af og aðlaga á staðnum langbönd veggja og þaks, yfirlöppun er sýnd á teikningum
3. Aðlaga þarf einingar á staðnum vegna frávika

Hönnun þessi er í eigu Lindab SA. Afritun og framleiðsla eftir úteikningum og teikningum þessum er með öllu óheimil.

DET: R481, W111, W112, W117

1x	16.09.19.	e-mail to B/D	Transmittals

Verkheiti	SELHELLA 8	EXC2	41498
Mannvirki:	Selhella 8, 221 Hafnarbraut, Iceland		CSE-2
Álag (kN/m2)	LL=2.10kN/m² WL=1.76kN/m² ADL=0.25kN/m² Seismic : ag = 0.20g		
B/D:	HSveitur	Dags:	09/09/2019
	CROSS SECTION AXIS -F, -G, -H, -I, -J,	Verkfr.:	R. Fodor
		Aðalh.:	A. Magyarné
	CLARIFICATION ☐ APPROVAL ☐ ERECTION ■		183827

Lindab Kft. - Derkovits út 119. H-4400 Nyíregyháza. Hungary - Tel.: +36 42 501310 - www.astron.biz

Breytingar: A0

–

TÓV

TEIKNISTOFAN ÓÐINSTORGI,
VERKFRÆÐISTOFA ehf.
Óðinsgötu 7
101 Reykjavík
Netfang: gusti@to.is
Sími: 510 2210

Verkefni: Selhella 8, Hafnarfirði.

Heiti: BURÐARVIRKI: Snið ásar –F, –G, –H, –I, –J.

f.h. TÓV:
VÍFILL ODDSSON kt. 101237–3629 — VERKFRÆÐINGUR FVFÍ – FRV
GÚSTAF VÍFILSSON kt. 231163–5069 — VERKFRÆÐINGUR FVFÍ
KRISTJÁN S. GUÐMUNDSSON kt. 070254–5819 — VERKFRÆÐINGUR FVFÍ

Áritun aðalhönnuðar:

M. 1:50,1:20
R. G.V.
T. G.V.
Dags. Júlí 2020.

Nr. 1738–1–15