
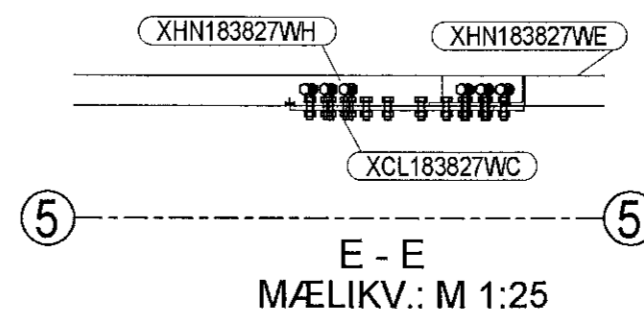
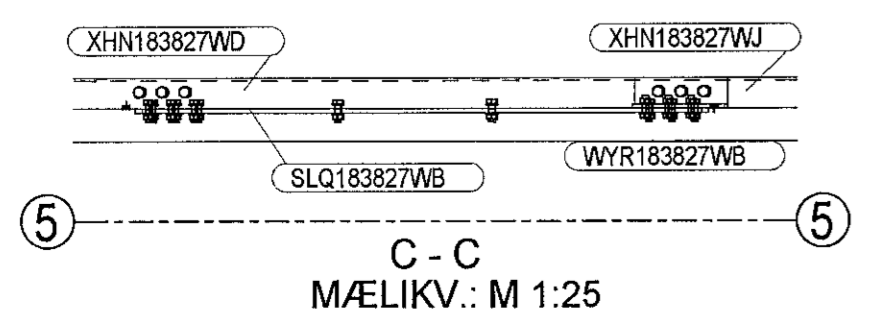


ÁS 1 - (INNI)  
MÆLIKV.: M 1:50

ÁS 5 - (UTANDYRA)  
MÆLIKV.: M 1:50

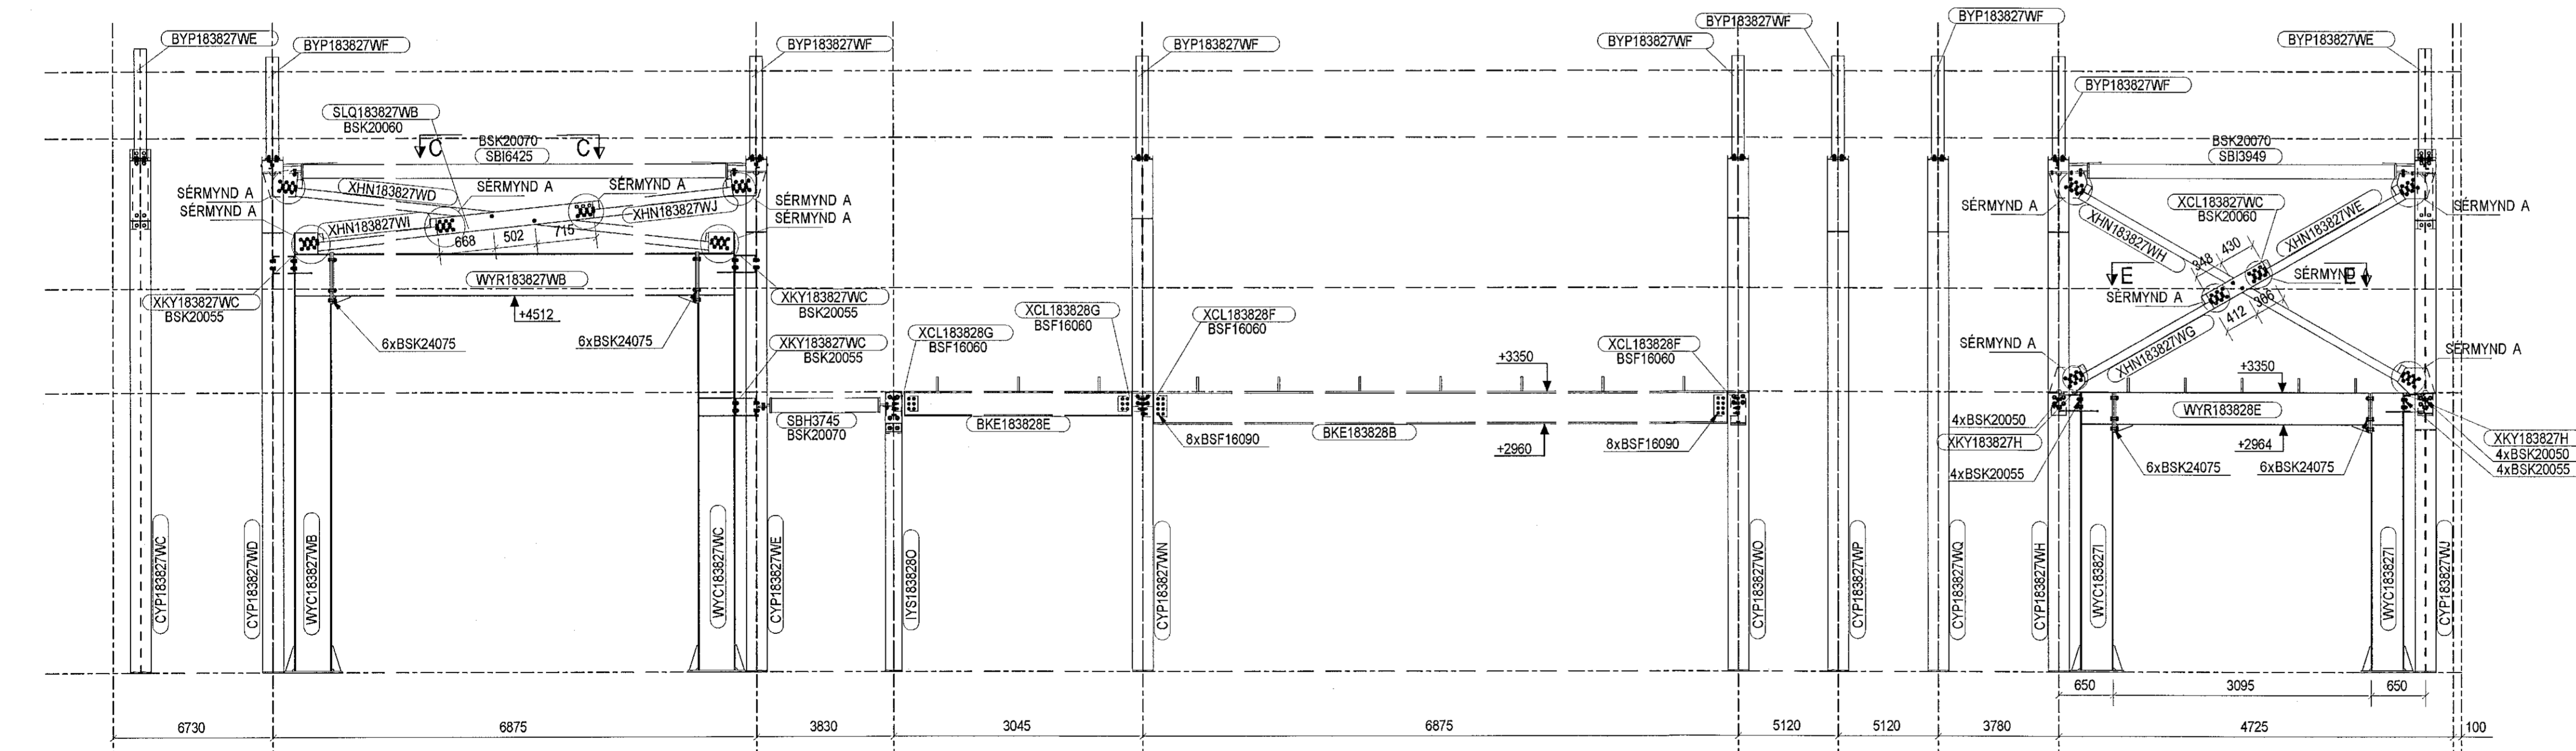

REV.	DAGS.	REY.	TEIKNINGAR.	LYSING	REV.	HÖNNUN

- Tæknilegar upplýsingar**
- Almenn**
- Teikningar þarf að lesa í samhengi við Astron Buildings Technical Manual.
  - Byggingarverkið er vaxið samkvæmt uppstillingar handbók, teikningum og loftteikningum sem koma frá Astron Buildings svo og stöðum, ástandum og tegundum byggingarverksins.
  - Öll mál eru í millimetrum.
  - \* = Aðlöga þarf á staðnum.
  - Miljál milli vegja og þakbanda er rúnað af í séttá tólu, uppgefið í mm.
  - # Almenn deil, kennisnúmer.
  - G.K. - Gólfhæð (Gólf kvót)
  - § - Stál lína
  - © - Miðu lína
  - G.K.S. - Efsta lag yfirborð (Gólf kvót stí)
- Burðarvirki**
- Festa skal afstíflingu fyrir flögs bita eins og sýnt er (TM) standard detail W1... chapter
  - Nema fram komi annars:
    - Skýringamyndir langbanda:
      - á toppi (sjá TM W316, W326, W327)
      - Tvöföld langbónd (sjá TM W311, W321)
    - Afstífling vegna vindálags, sjá TM chapter W2.
    - Afstífling þaks ef þarf er á:
      - Miljál langbanda (HS. see TM details W37. and W38.)
      - Stífling á þaki (RSG, RCG, HS.) see TM W35 and cross-section.
      - Stífling á veggjum (LCJ, RSG) see TM W35 and cross-section.
      - Festi punktar stíflingar (HC 00250) see TM W7. chapter.
- Vegja- og þakveitingar og fylgihúð:**
- Op fyrir þakgluggum þarf að framkvæma á staðnum
  - Skera þarf af og aðlöga á staðnum langbónd veggia og þaks, yfirflöppun er sýnd á teikningum
  - Aðlöga þarf einingar á staðnum vegna fráviks

Höfundur þess er í eigu Línubú GA. Afritun og framleiðsla eftir ábyrgðing og teikningum þessum er stöð af öðrum.

DET:					

Verkefni:	SELHELLA 8	EXC2	<b>41498</b>
Mannverk:	SelHELLA 8, 221 Hafnarbraut, Ísland		
Álag (kN/m2):	LL=2,10kN/m² WL=1,76kN/m² ADL=0,25kN/m² Selsam: sg = 0,20g		<b>RBE-2</b>
B/D:	HSveitur		
Dags:	09/09/2019		
Verkf.:	R. Fodor		
Aðalh.:	A. Mjögarné		
			<b>183827</b>

Lindab KIL - Derkovits út 119, H-4400 Nyíregyháza, Hungary - Tel.: +36 42 501310 - www.astron.biz

Breytingar:


**TÓV** TEIKNISTOFAN ÖDINSTORGI, VERKFRÆÐISTOFA ehf.  
Óðingsgötu 7  
101 Reykjavík  
Netfang: gusti@to.is  
Sími: 510 2210

Verkefni: SelHELLA 8, Hafnarfirði.  
Heiti: BURDARVIRKI: Stíflingur veggia.

f.h. TOV: VIFILL ÖDDSSON kt. 101237-3629	VERKFRÆÐINGUR FVFI - FRV
GÚSTAF VIFILLSSON kt. 231163-5069	VERKFRÆÐINGUR FVFI
KRISTJÁN S. GUÐMUNDSSON kt. 070254-5819	VERKFRÆÐINGUR FVFI

Áritun aðalhönnuðar:

M. 1:50, 1:20	
R. G.V.	
T. G.V.	
Dags. Júlí 2020.	