



Sambykkt þann
06. okt. 2020
F.h. byggingarfulltrúans í Hafnarfirði
Sigurður Steinar Jónsson

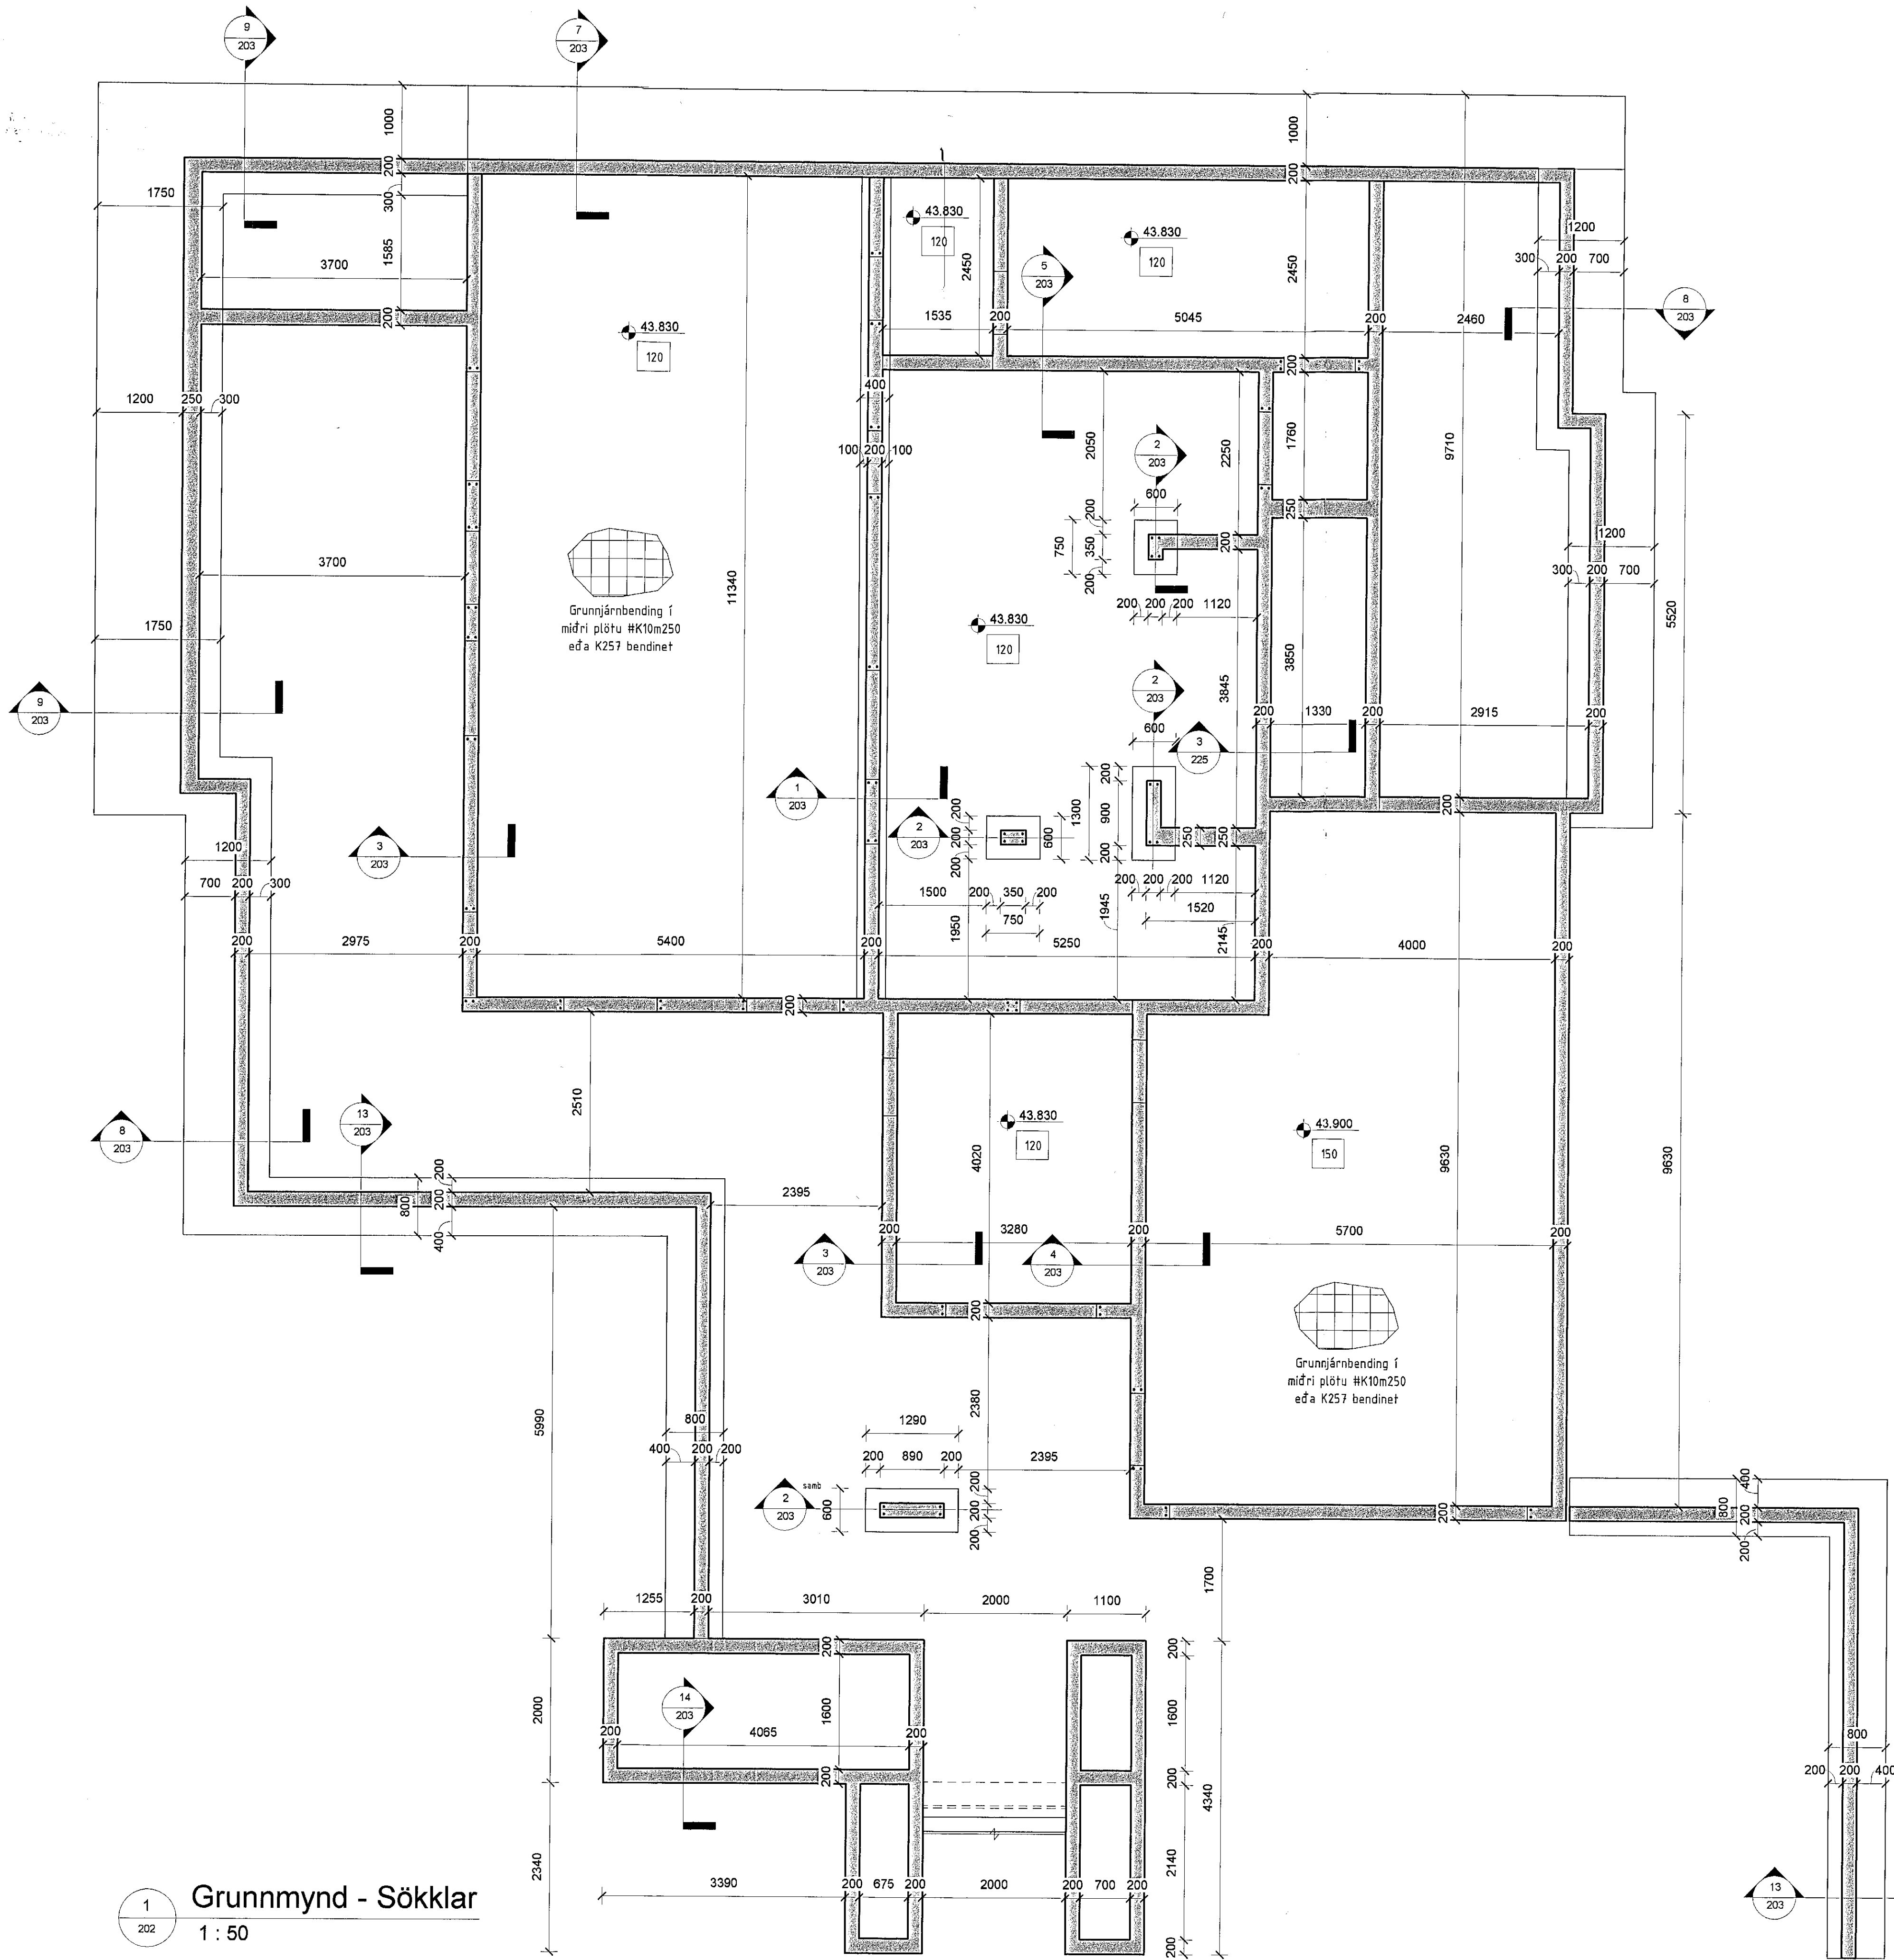

- Almennar skýringar**
- 120 Plötubykkt
 - Göt í plötu sjá gataplan
 - Samb Sníð sambærilegt öðru sníði
- Járnbanding botnplötu**
- # Grunnbanding í miðri plötu #K10m250 eða K257 bandinet nema annað komi fram á grunnmynd
- Járnbanding sökklar**
- Járnbanding almenn #K10m200 í báðar brúnnir nema annað komi fram á teikningu
 - Ankering járna stærri en K12
- Almenn sníð sjá teikningu nr. 220
Nánari skýringar sjá teikningu nr. 200

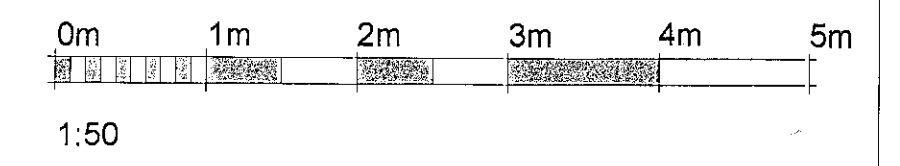

1 Grunnmynd - Sökklar
1: 50

A	Verkteikning	SG	26.02.2020
Útg.	Breyting	Hönnuður	Dags.

Verkteikning

Fjarðargata 13-15
220 Hafnarfjörður
Sími: 575-5640
www.strendingur.is
strendingur@strendingur.is

Í samræmi við aðaluppdrátt frá: Atelier Arkitektar ehf
Dagsetning og útgáfa aðaluppdráttar: 07.10.2019
Hönnuður: Sigurður Guðmundsson, kt. 191063-7599
Hönnunarskjóti: Björn Skaptason, kt. 270561-2259

**Völuskarð 17
221 Hafnarfjörður**
Burðarvirki
Sökklar Grunnmynd

Teiknað / Hamað:	Dags:		
FME/SG	26. Febrúar 2020		
Kvart:	Breyting:	Nr. teikningar:	Stærð:
1: 50	A	202	A1