


Samþykkt þann

06. okt. 2020

F.h. byggingarkultúrúans í Hafnar-
Sígurður Steinar Jónsson

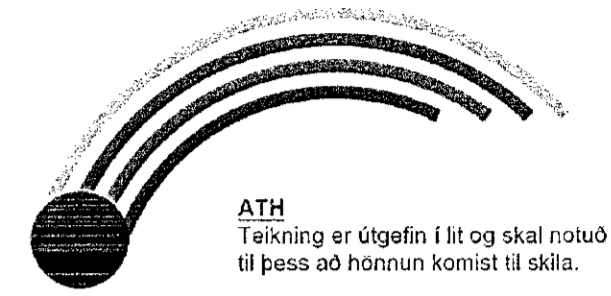



Almennar skýringar

- Almennar skýringar, sjá teikningu 300.

- Frænnisliagnir skop
- Regnvatnsliagnir
- Drenliagnir
- Affall hitaveitu

- Lögn frá 1 stk. EV er DN 50
- Lögn frá 1 stk. HL er DN 40
- Lögn frá 1 stk. UþV er DN 40
- Lögn frá 1 stk. bV er DN 50
- Lögn frá 1 stk. VS er DN 100
- Lögn frá 1 stk. GN-Ö er DN 50
- Lögn frá 1 stk. GN-R er DN 50

PN Þakniðurfali - Frágangur skv. teikningu arkitekta
NF Niðurfali - Frágangur skv. teikningu arkitekta
GN-R Niðurfallsrenna - Frágangur skv. teikningu arkitekta
UL undir lofti
Hæðir á svolum og þaki sjá teikningu 212

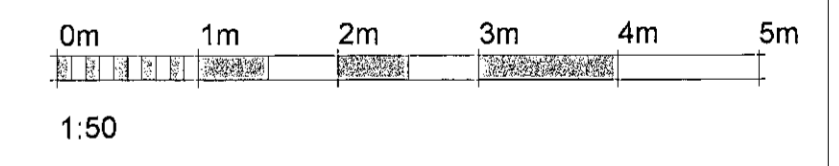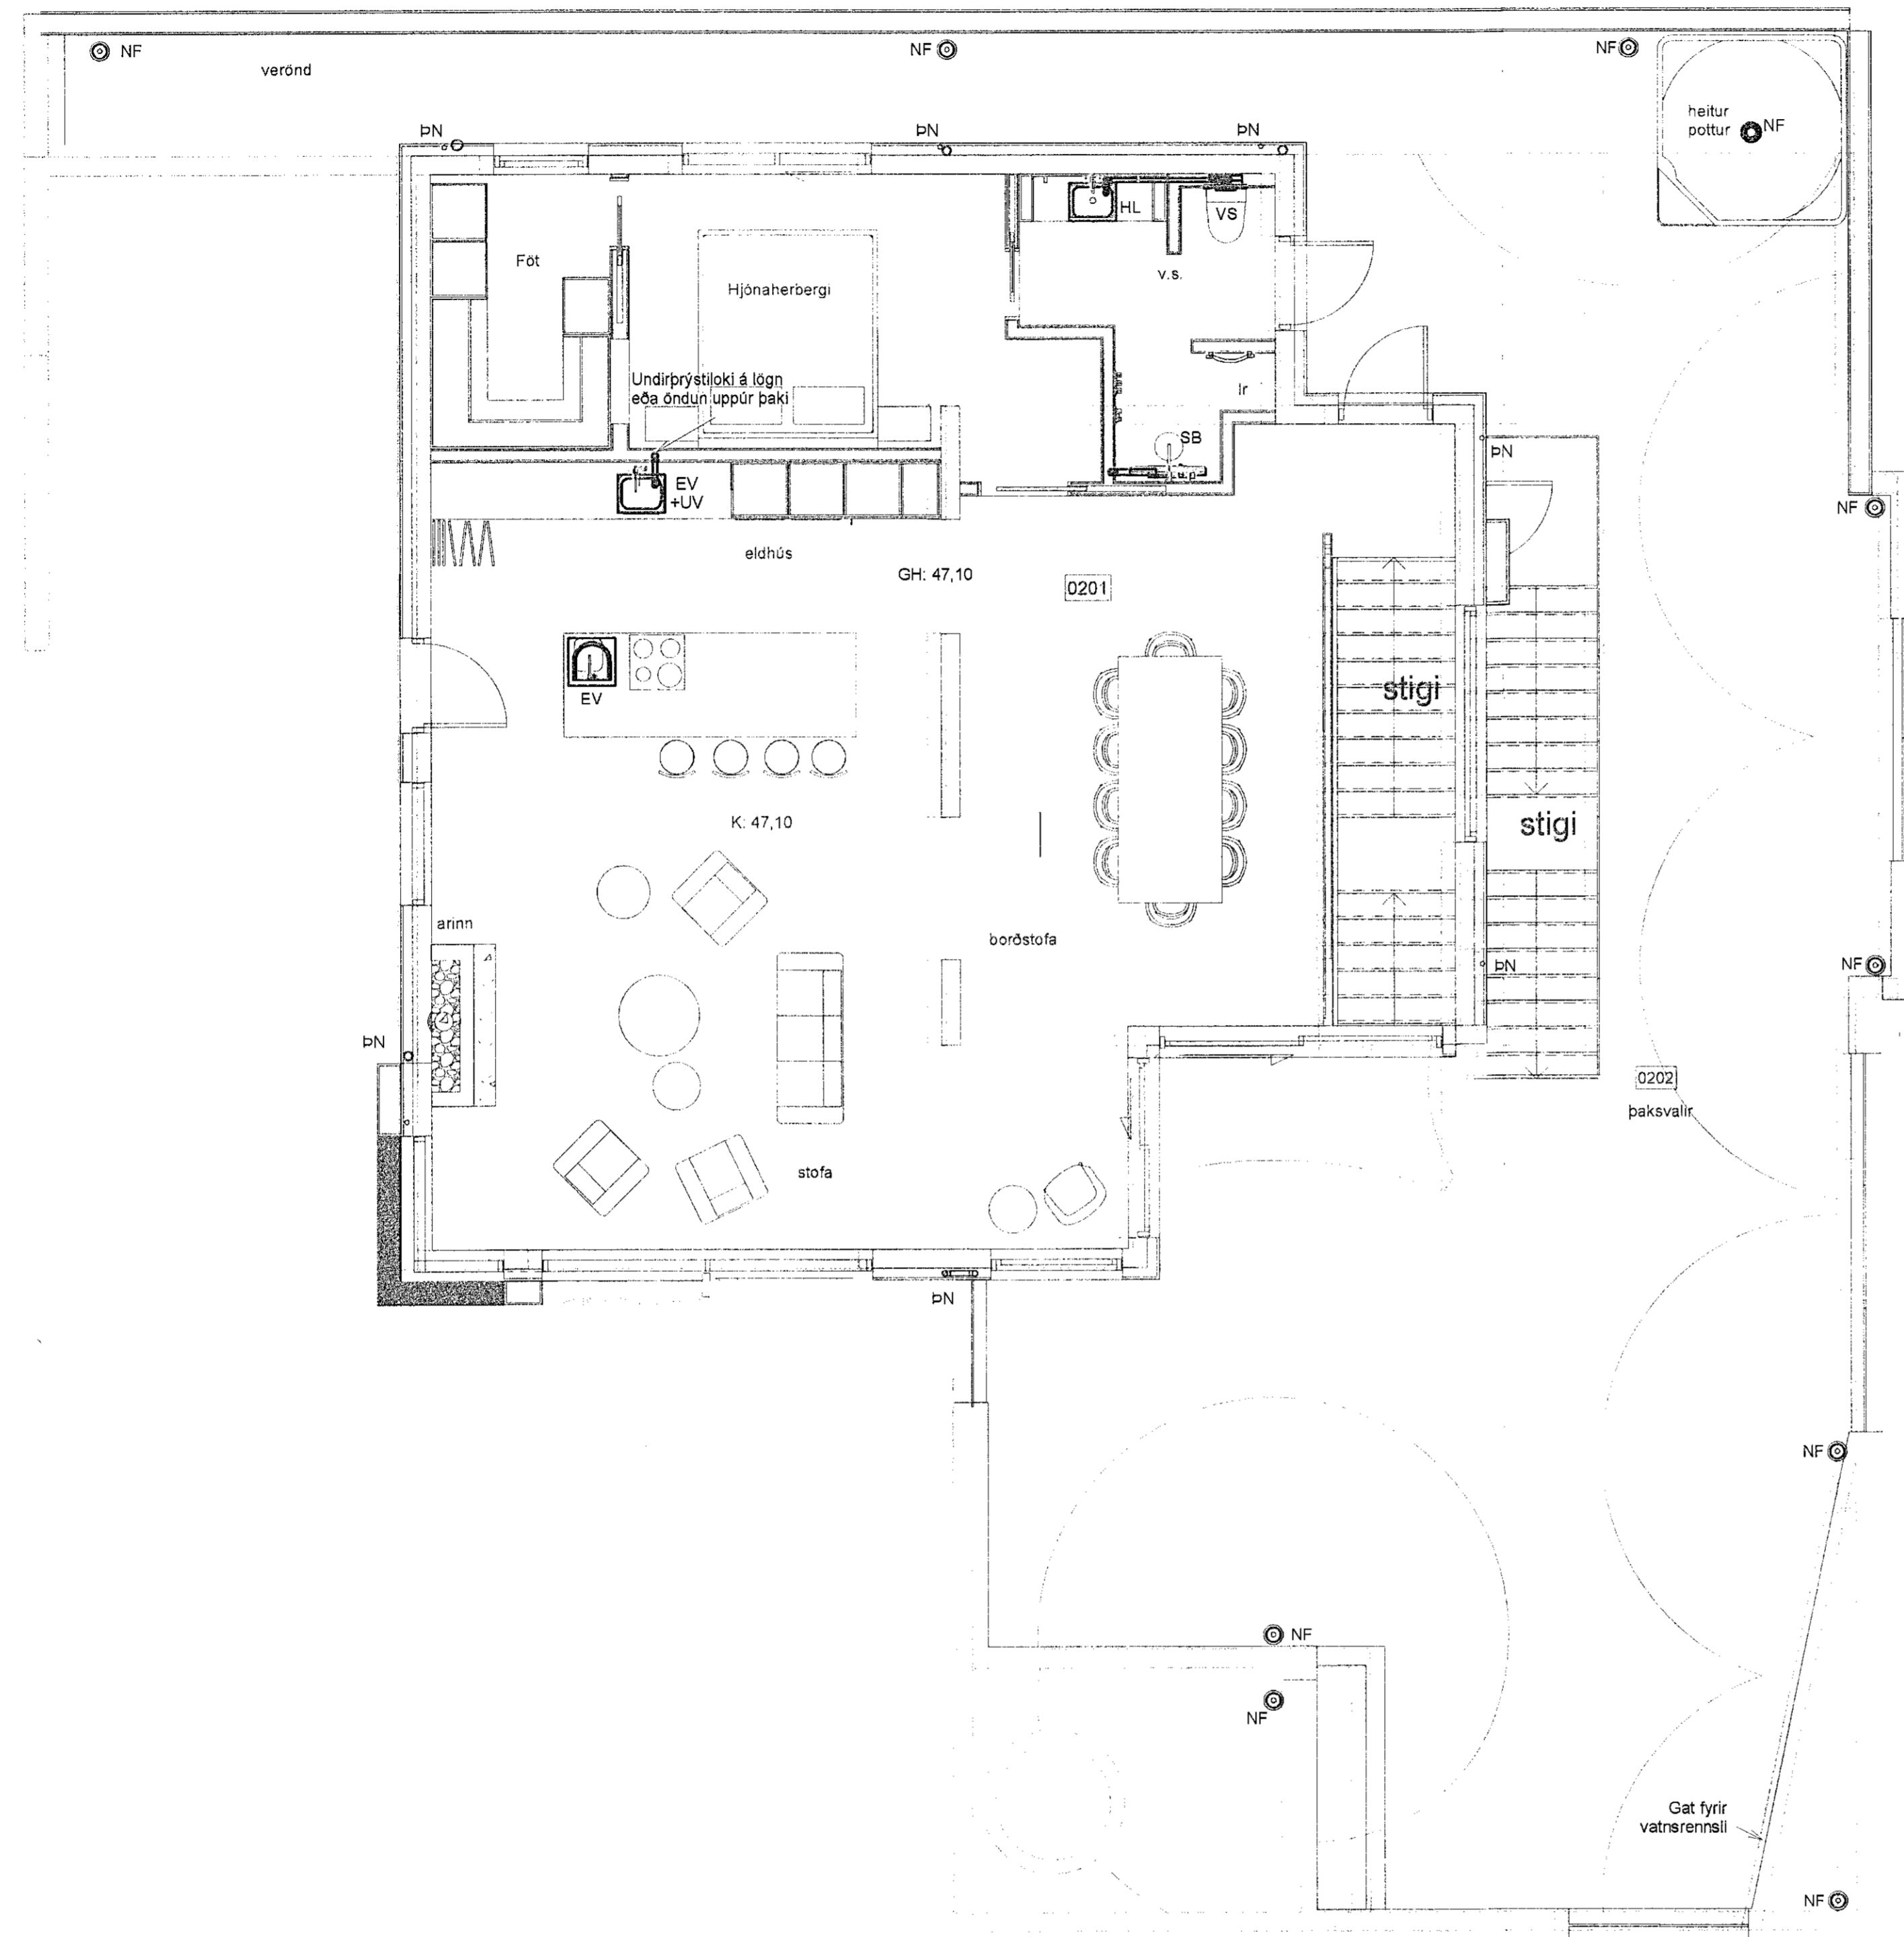

A	Verkeikning	SG	26.02.2020
Útg.	Breyting	Hönnuður	Dags.

Verkeikning
Fjarðargata 13-15
220 Hafnarfjörður
Sími: 575-5640
www.strendingur.is
strendingur@strendingur.is

Í samræmi við aðaluppdrátt frá: Atalier Arkitektar ehf
Dagsetning og útgáfa aðaluppdráttar: 07.10.2019
Hönnuður: Sígurður Guðmundsson 141089-7599

Höfundur: Björn Skaptason
Sími: 270561-2259

Völuskarð 17
221 Hafnarfjörður

Frænnisli - Grunnmynd 2. hæð

Teknað / Hannað:	Dags:	
KG/SG	26. Febrúar 2020	
Kvarði:	Nr. teikningar:	Stærð:
1:50	A	303 A1