Samþykkt þann
06. okt. 2020
F.h. byggingarfulltrúans í Hafnarfirði
Sigurður Steinar Jónsson

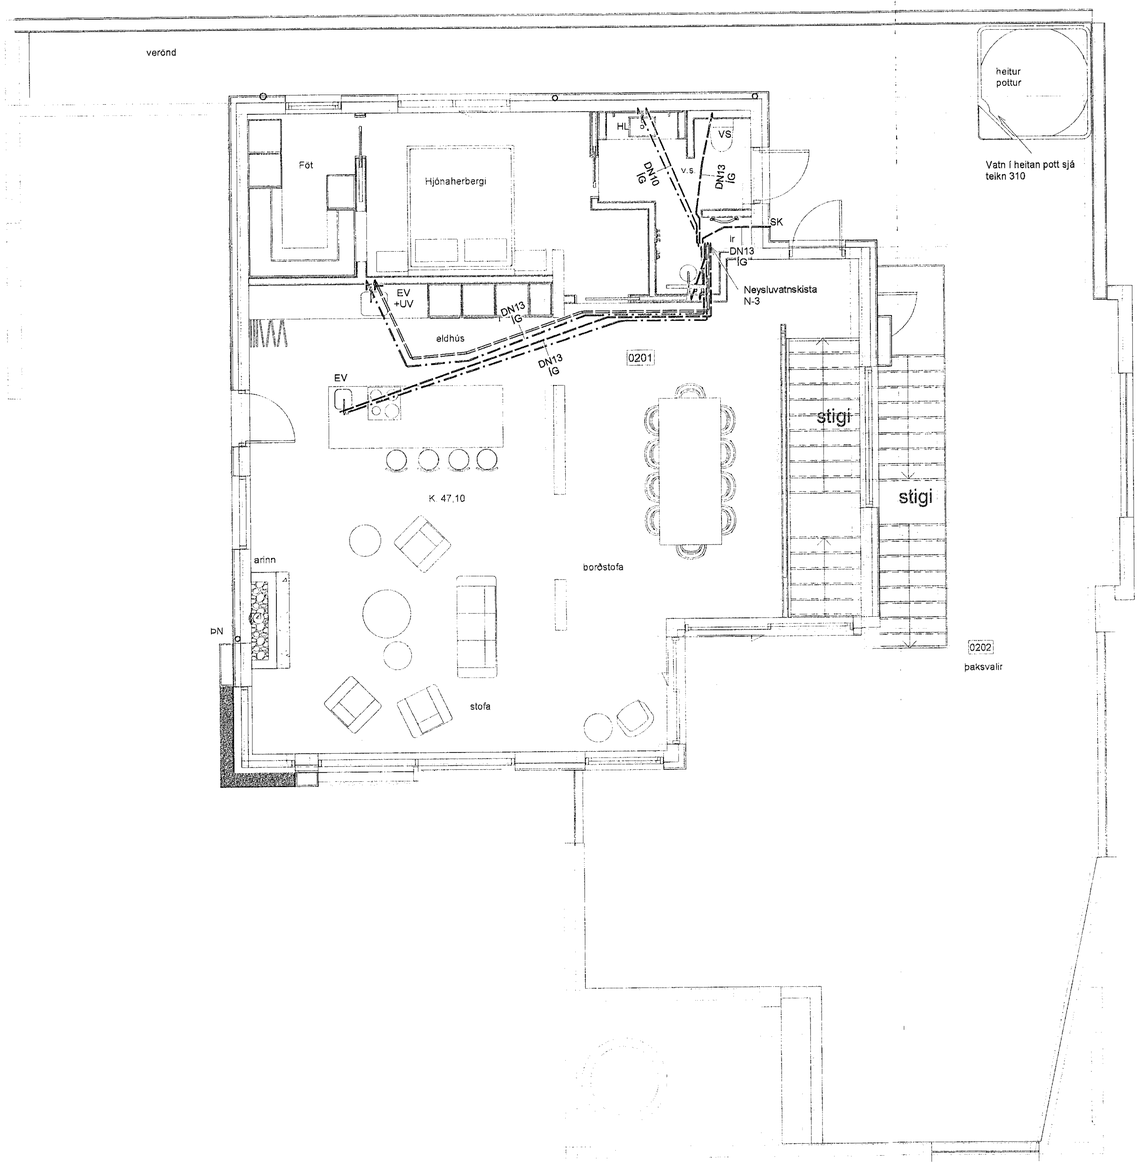

0m 1m 2m 3m 4m 5m

1:50

ATH
Teikning er útgefin í lit og skal notuð í lit til þess að hönnun komist til skila.

Skýringar neysluvatnslagna

- Almennar skýringar, sjá teikningu 300.
- Kerfismynd hitakerfis, sjá teikningar 395.
- Minnstu neysluvatnslagnir séu DN12
- Við handlaugar skal setja hitastýrða blöndunarloka á heitt neysluvatn. Stilla á 43°C.

DN-mál eru lágmarks innanmál lagna.
N-K Kalt neysluvatn
N-H Heitt neysluvatn
N-P Blandað pottvatn

ÍG = Lagnir í ídráttarröri í gólfplötum, stærð lagna er DN13 nema annars sé getið.
ÍV Í vegg / stokk / í veggrauf.
UL Undir lofti.
SK Slöngukrani með frostfæmingu

Þegar lagnir eru lagðar í plötur skal það gert undir stjórn pípulagningameistara til að tryggja að endar upp úr plötu verði á réttum stöðum. Loka og ganga skal frá endum skv. forsögn pípulagningameistara

A	Verkteikning	SG	26.02.2020
Útg.	Breyting	Hönnuður	Dags.

Verkteikning

Strendingur ehf.
verktakar/hönnuðir
Fjarðargata 13-15
220 Hafnarfjörður
Sími: 575-5640
www.strendingur.is
strendingur@strendingur.is

Í samræmi við aðaluppdrátt frá: Atelier Arkitektar slf
Dagsetning og útgáfa aðaluppdrátta: 07.10.2019
Hönnuður: Sigurður Guðmundsson kt. 191083-3599
Hönnunarstjóri: Björn Skaptason kt. 270561-2259

Völuskarð 17
221 Hafnarfjörður

Neysluvatn - Grunnmynd 2. hæð

Teiknað / Hannað:		Dags:	
KG/SG		26. Febrúar 2020	
Kvarði:	Breyting:	Nr. teikningar:	Stærð:
1 : 50	A	311	A1