
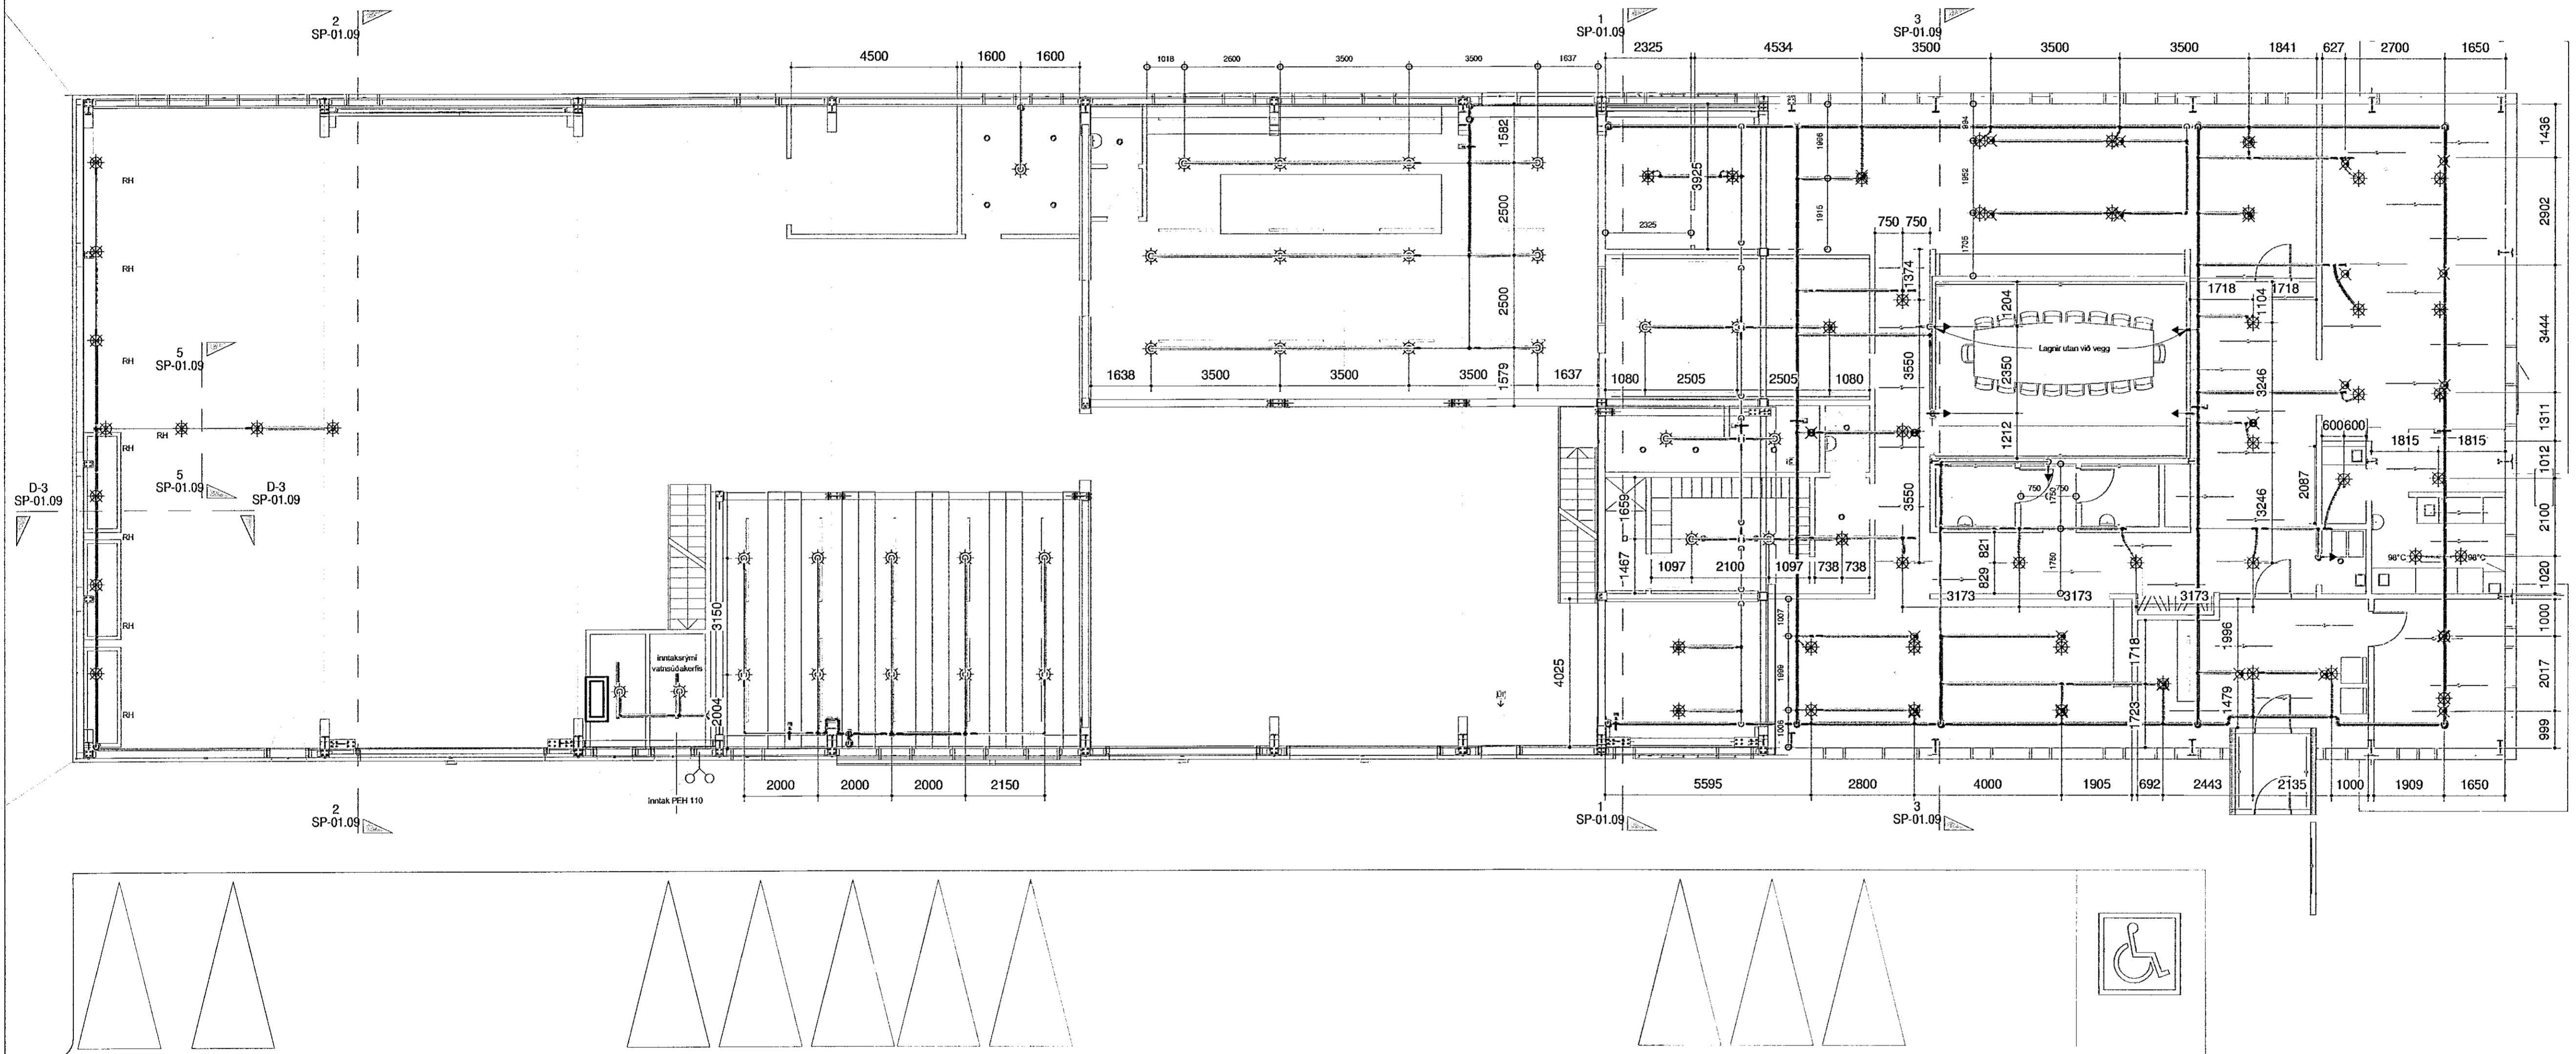
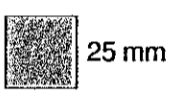
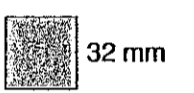
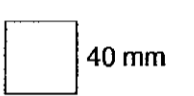
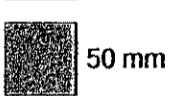


Samþykkt þann  
07. okt. 2020  
F.h. byggingarfulltrúans í Hafnar  
Sigurður Steinar Jónsson

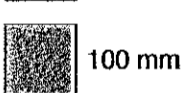

- DN mál Röra
-  25 mm
  -  32 mm
  -  40 mm
  -  50 mm
  -  100 mm

1. hæð  
mkv: 1 : 100

Útg.	Dags.	Skýring	Hannað/Ýfir
A	28.10.19	Útgáfa	GHK
B	2.4.20	Breytingar vegna loftaklæðningu og lýsingu	GHK
C	7.5.20	Breyting á lögnum við fundarsala og iðnaðarhurðir	GHK
D	28.5.20	Loftæmingar og prófunarloki	GHK
F	11.9.20	Breytingar á rekkum	



Brunahönnun sfl, Ásmúla 6 · Regus  
brunahonnun@brunahonnun.com · Sími 662-5990 · www.brunahonnun.com

Antil  
Verkefni  
130666-3619

Selhella 8

Verkefni: Vatnsúðakerfi  
1. hæð  
Grunnmynd

Hannað	Teiknað	Yfirtekið	Kvarði	Síða
GHK	EIO	GHK	1 : 100	SP-01.1
Dags:	Verkefni:	Teikning:	Útgáfa:	
15/9/20	18-139	SP-03	F	