


Samþykkt þann
 07. okt. 2020
 F.h. byggingarfulltrúans (Hönnuð) Sigurður Jónsson

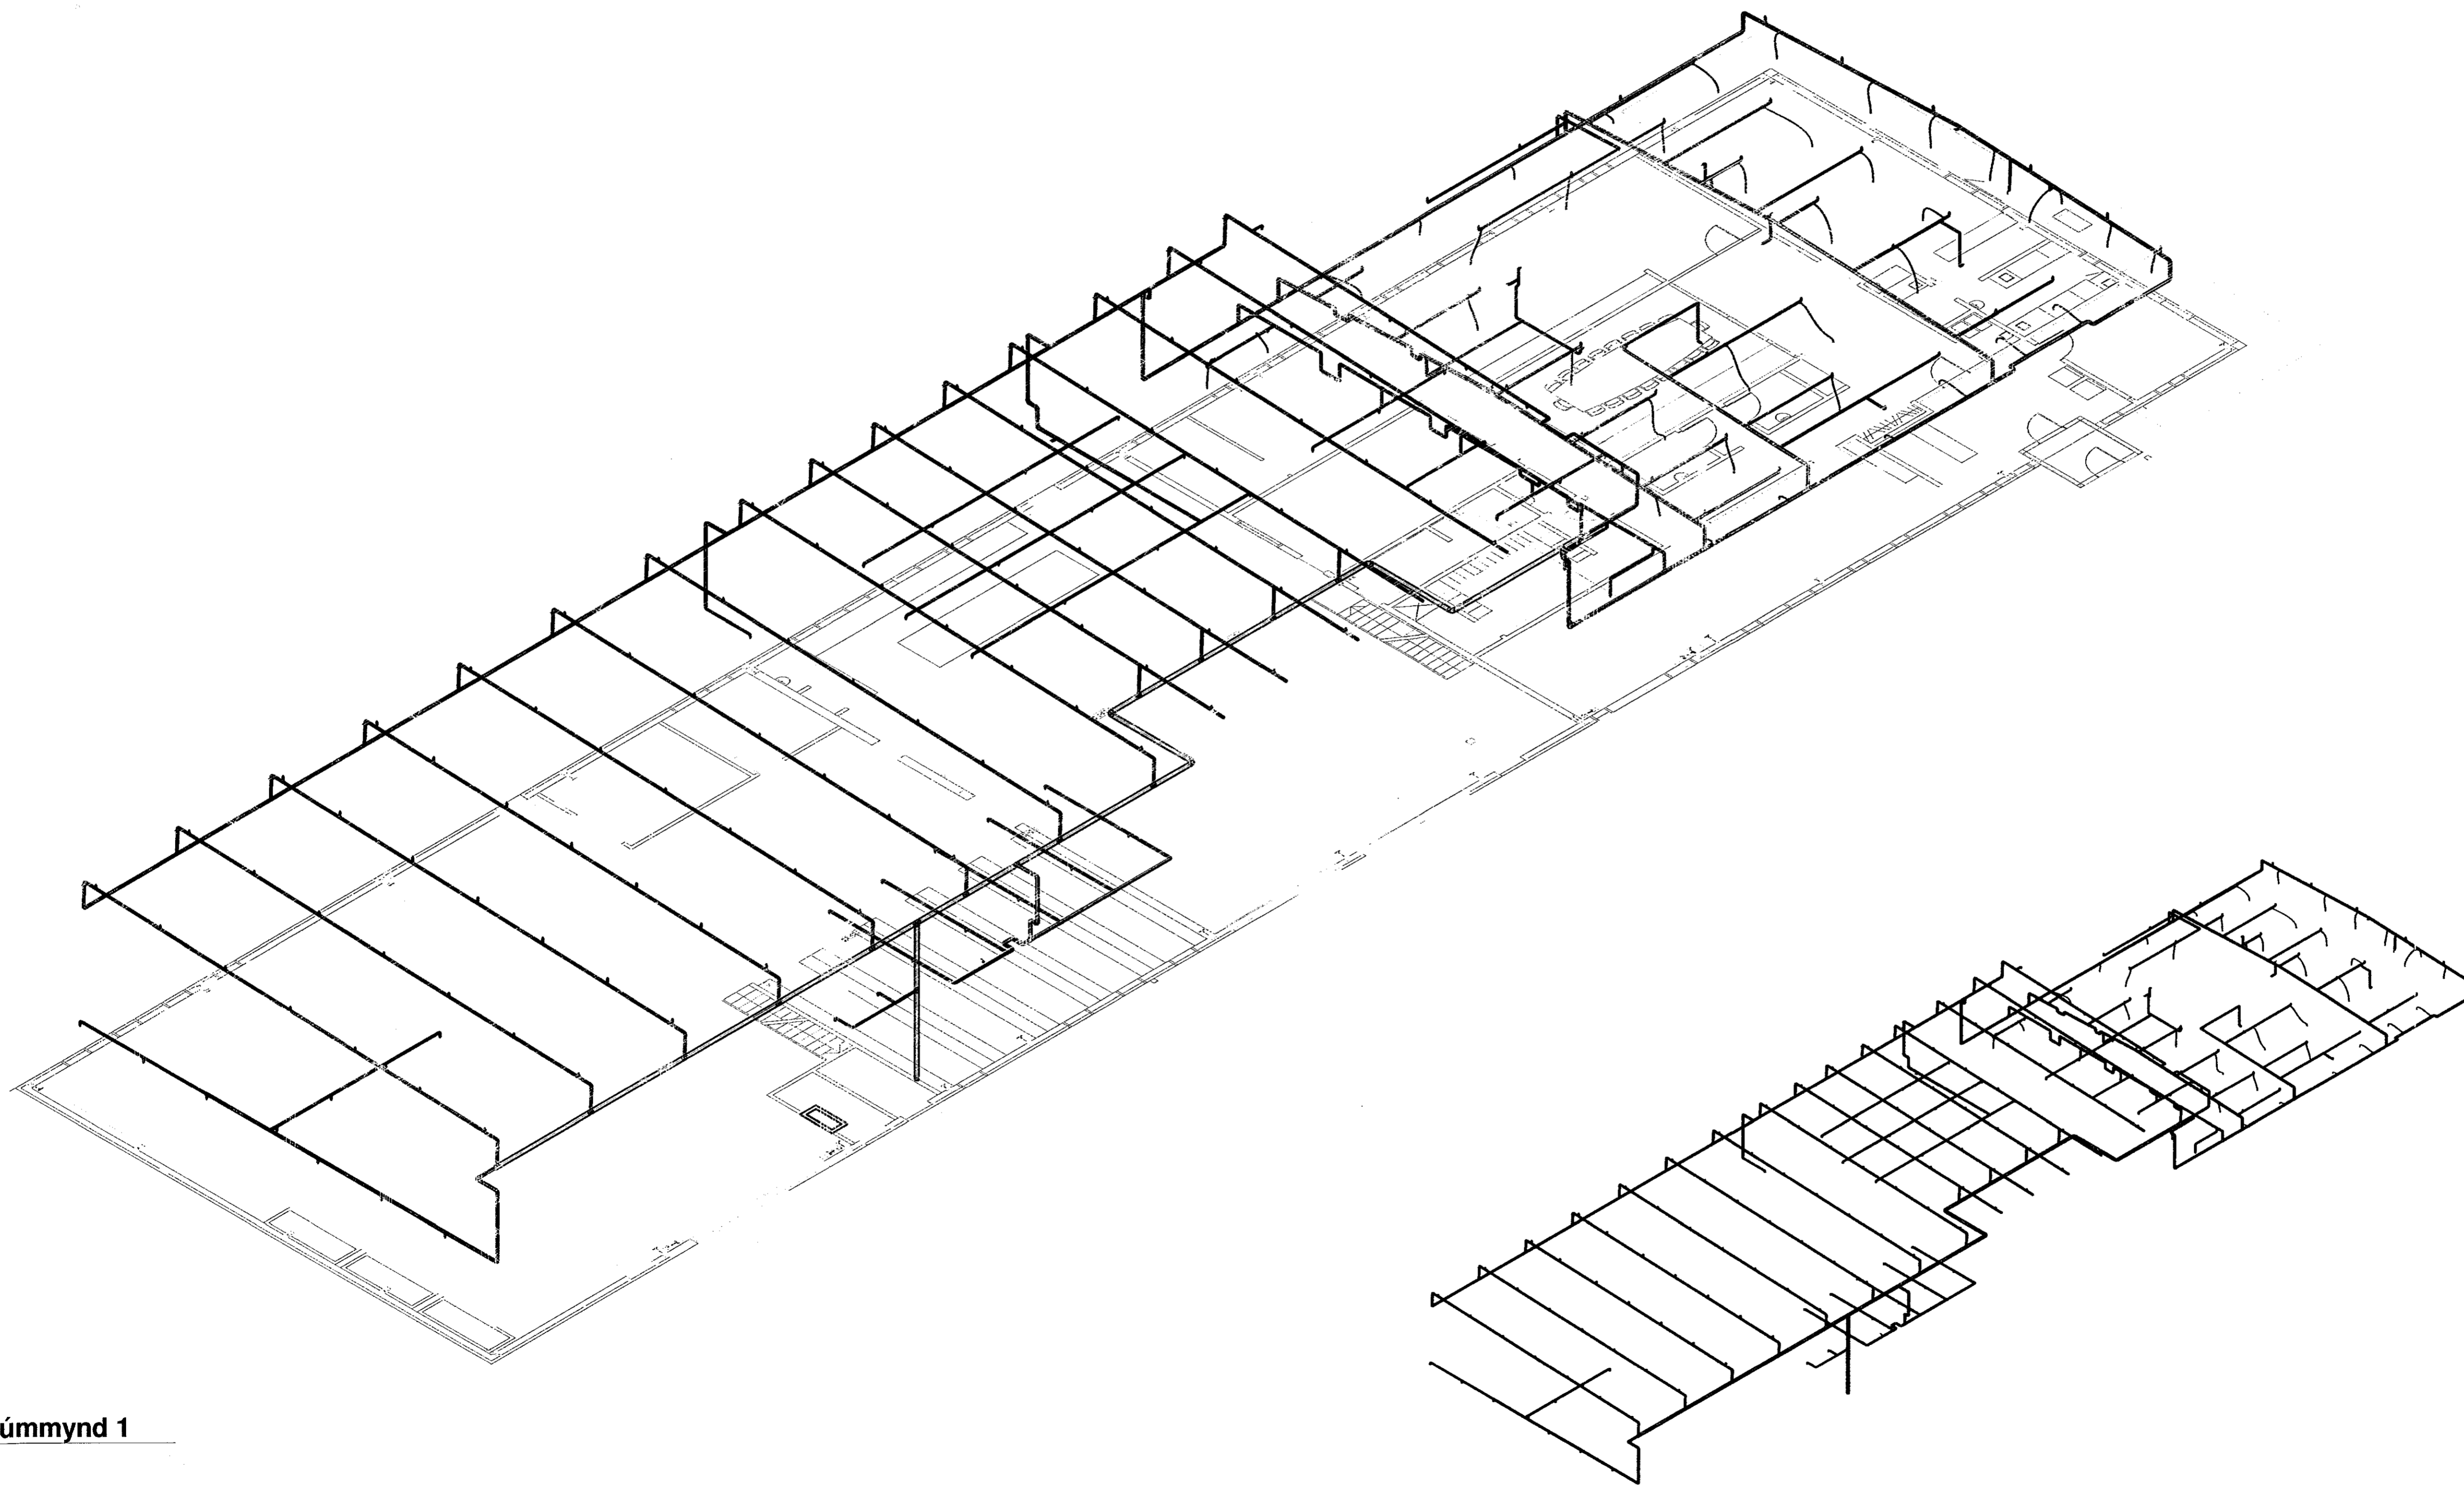

Rúmmynd 1

Rúmmynd 2

Útg.	Dags.	Skýring	Hannað/Viðf.
A	28.10.19	Útgáfa	GHK
B	2.4.20	Breytingar vegna loftslagsbætur og ljósinga	GHK
C	7.5.20	Breyting á Kignum við fundarsala og íbúðarhurðir	GHK
D	28.5.20	Loftæmingar og þröfnaríki	GHK
F	11.9.20	Breytingar á rekkum	

BRUNAHÖNNUN
 20
 ára reynsla
 www.brunahonnun.com

Brunahönnun stf. Ármúla 6 · Reykjavík
 brunahonnun@brunahonnun.com · Sími 662-5990 · www.brunahonnun.com

Hönnuð
 Verkefni
 130666-361

Selhella 8

Verkefni
 Vatnsúðakerfi
 Rúmmyndir

Hannað	Teknað	Yfirráð	Kvarði	Síða
GHK	EIO	GHK	/ A1	SP.02.1
Dags:	15/9/20	Verkefni	Felknag	Útgáfa
		18-139	SP-12	F