Byggt á deili R6 frá Astron

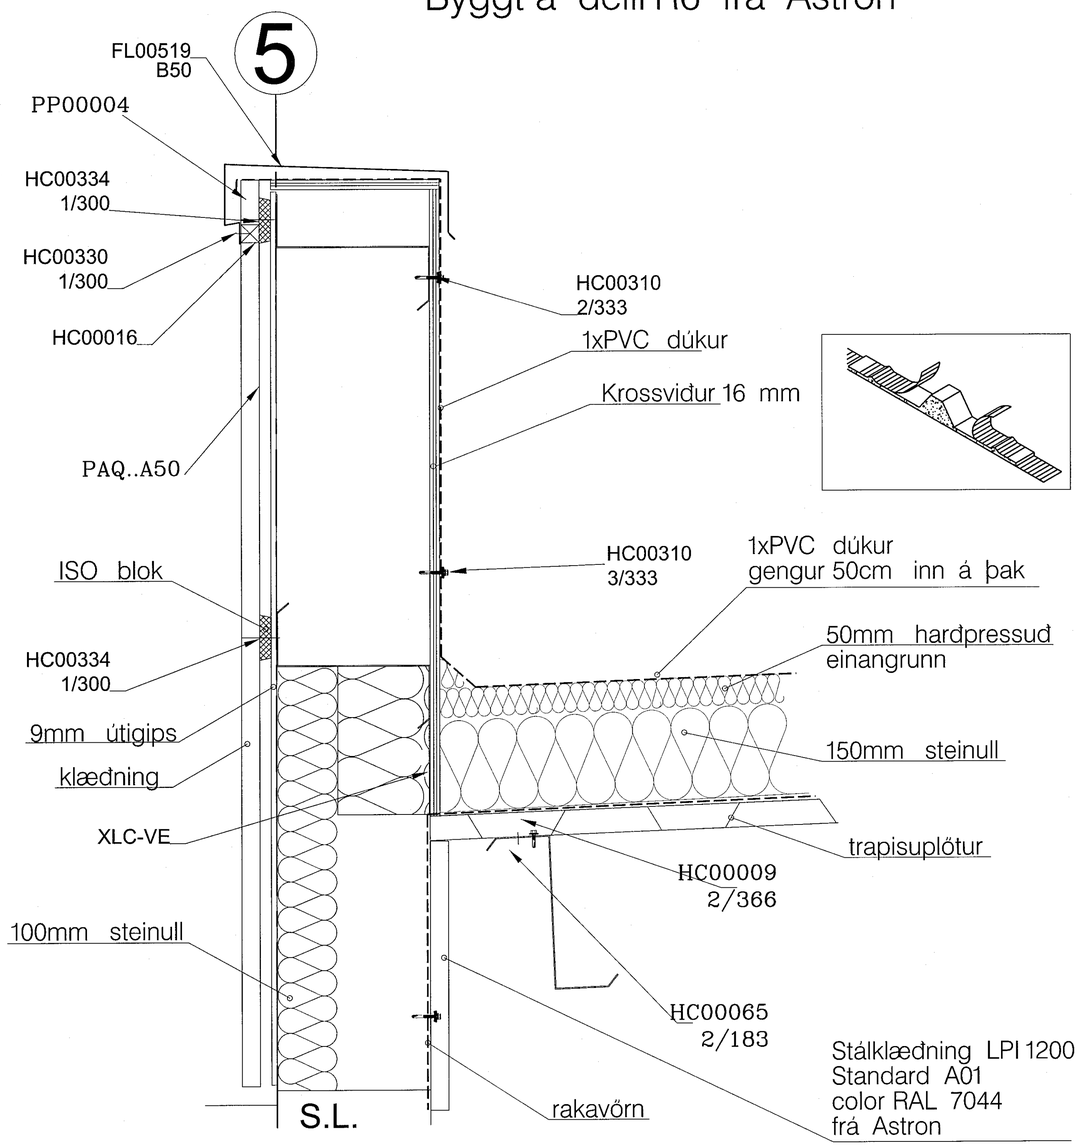

Deili lagerbygging

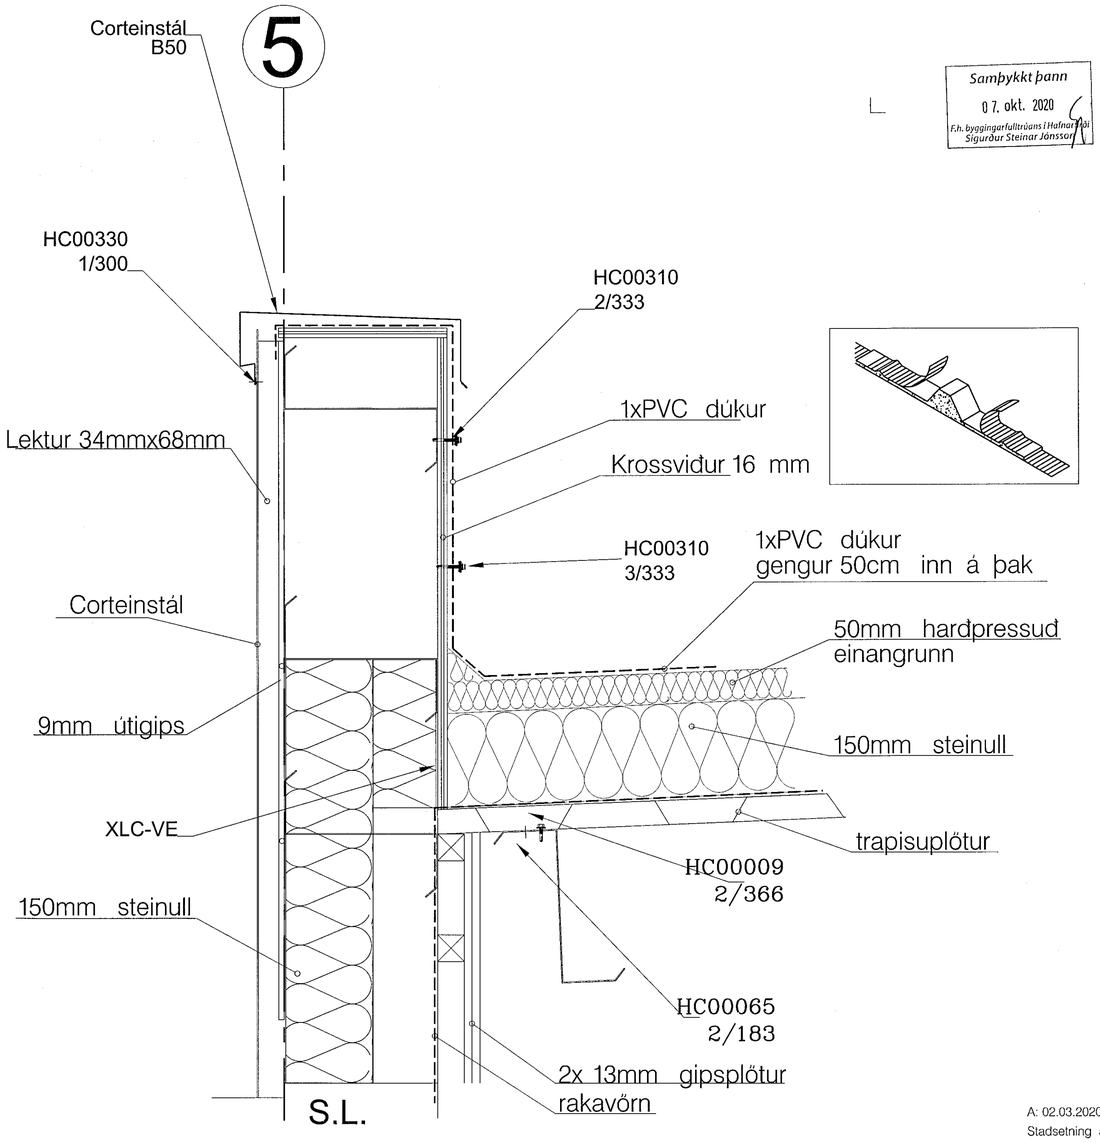

Deili skrifstofa

Samþykkt þann
07. okt. 2020
F.h. byggingarfulltrúans í Hafnarfirði
Sigurður Steinar Jónsson

A: 02.03.2020
Staðsetning á einangrun leidrétt.

GP ARKITEKTAR

Verkefni: Selhella 8
HS Veitur

Deili

Teikning nr. 5-18
Mál 1:5
Dags. 06.11.2019
Teiknað GP

Fiskislóð 31 101 Reykjavík
Sími: 5511790
5621790 gpark@gpark.is
Gísli Pálsson Arkitekt FAÍ
Kt. 291246-4519