



Samþykkt þann
07. okt. 2020
F.h. byggingarfulltrúans / Húsnámsráðgjafi
Sigurður Steinar Jónsson

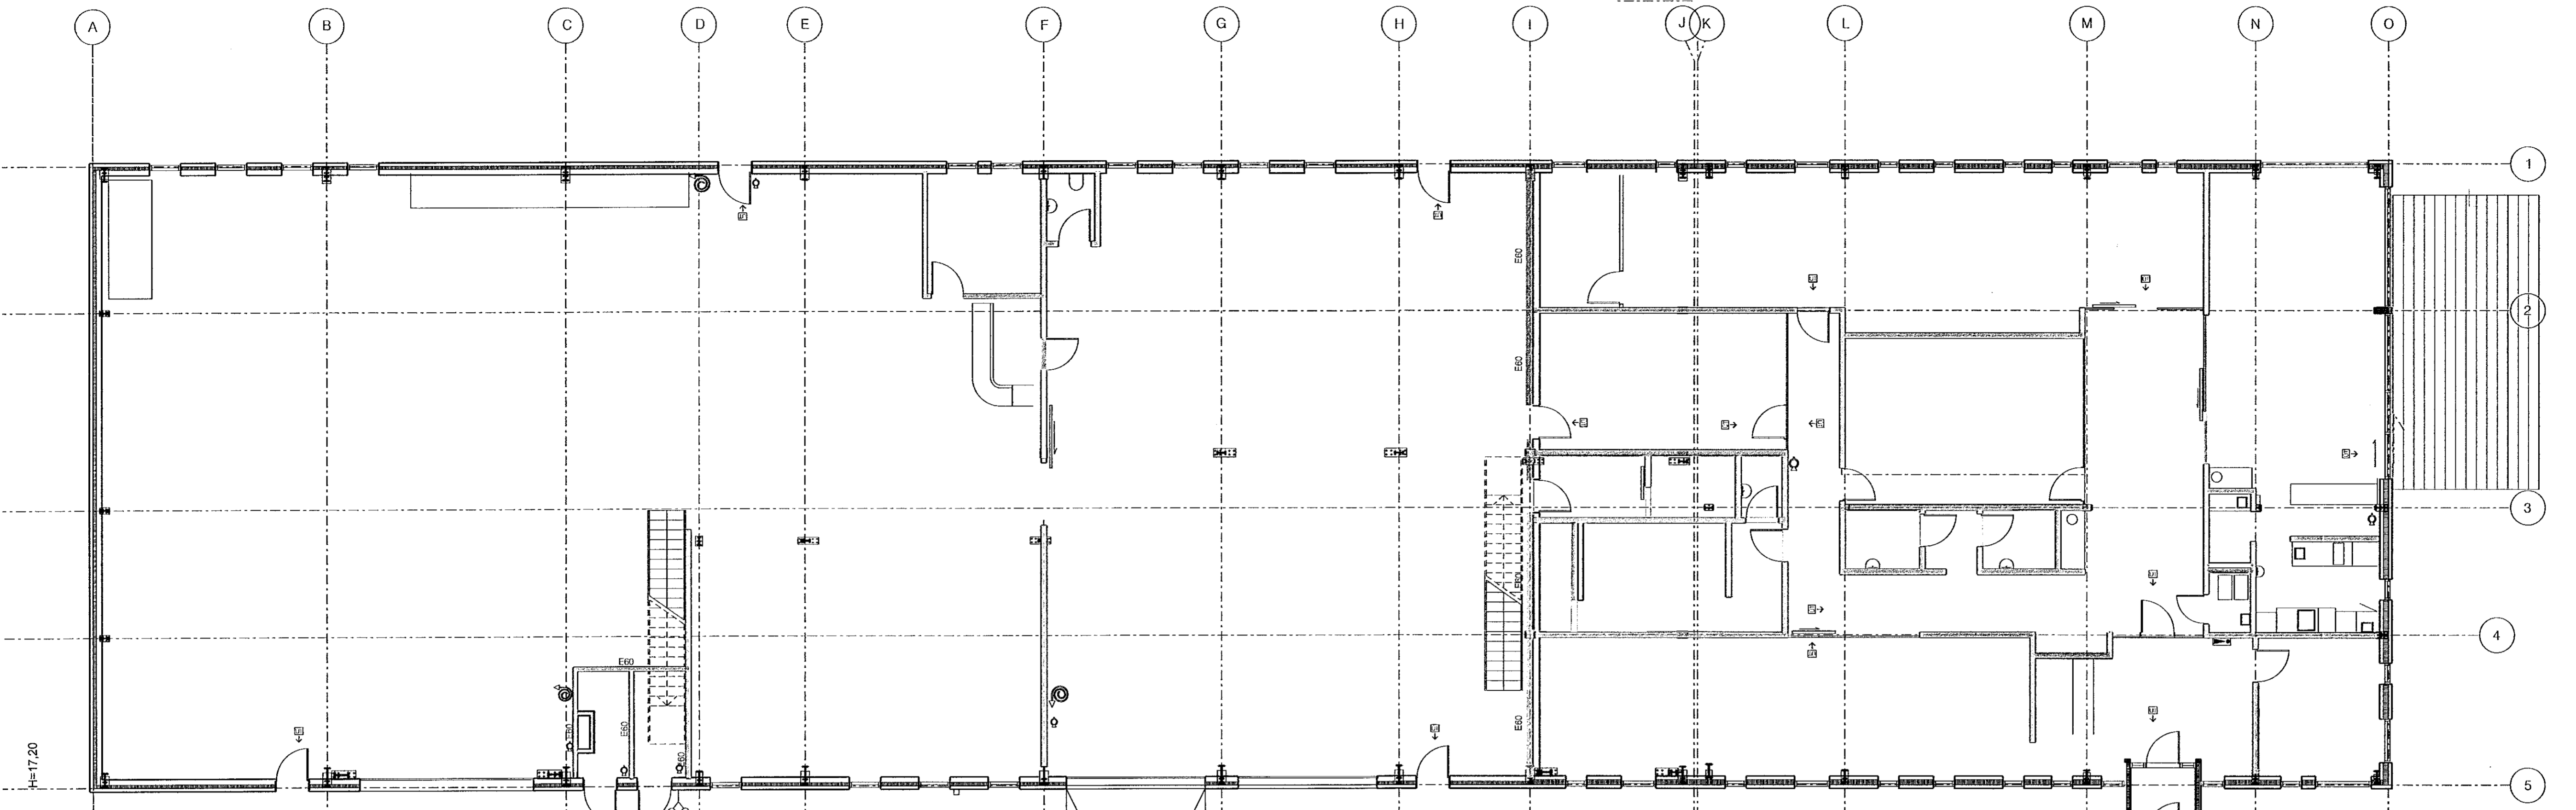

Grunnmynd 1. hæð

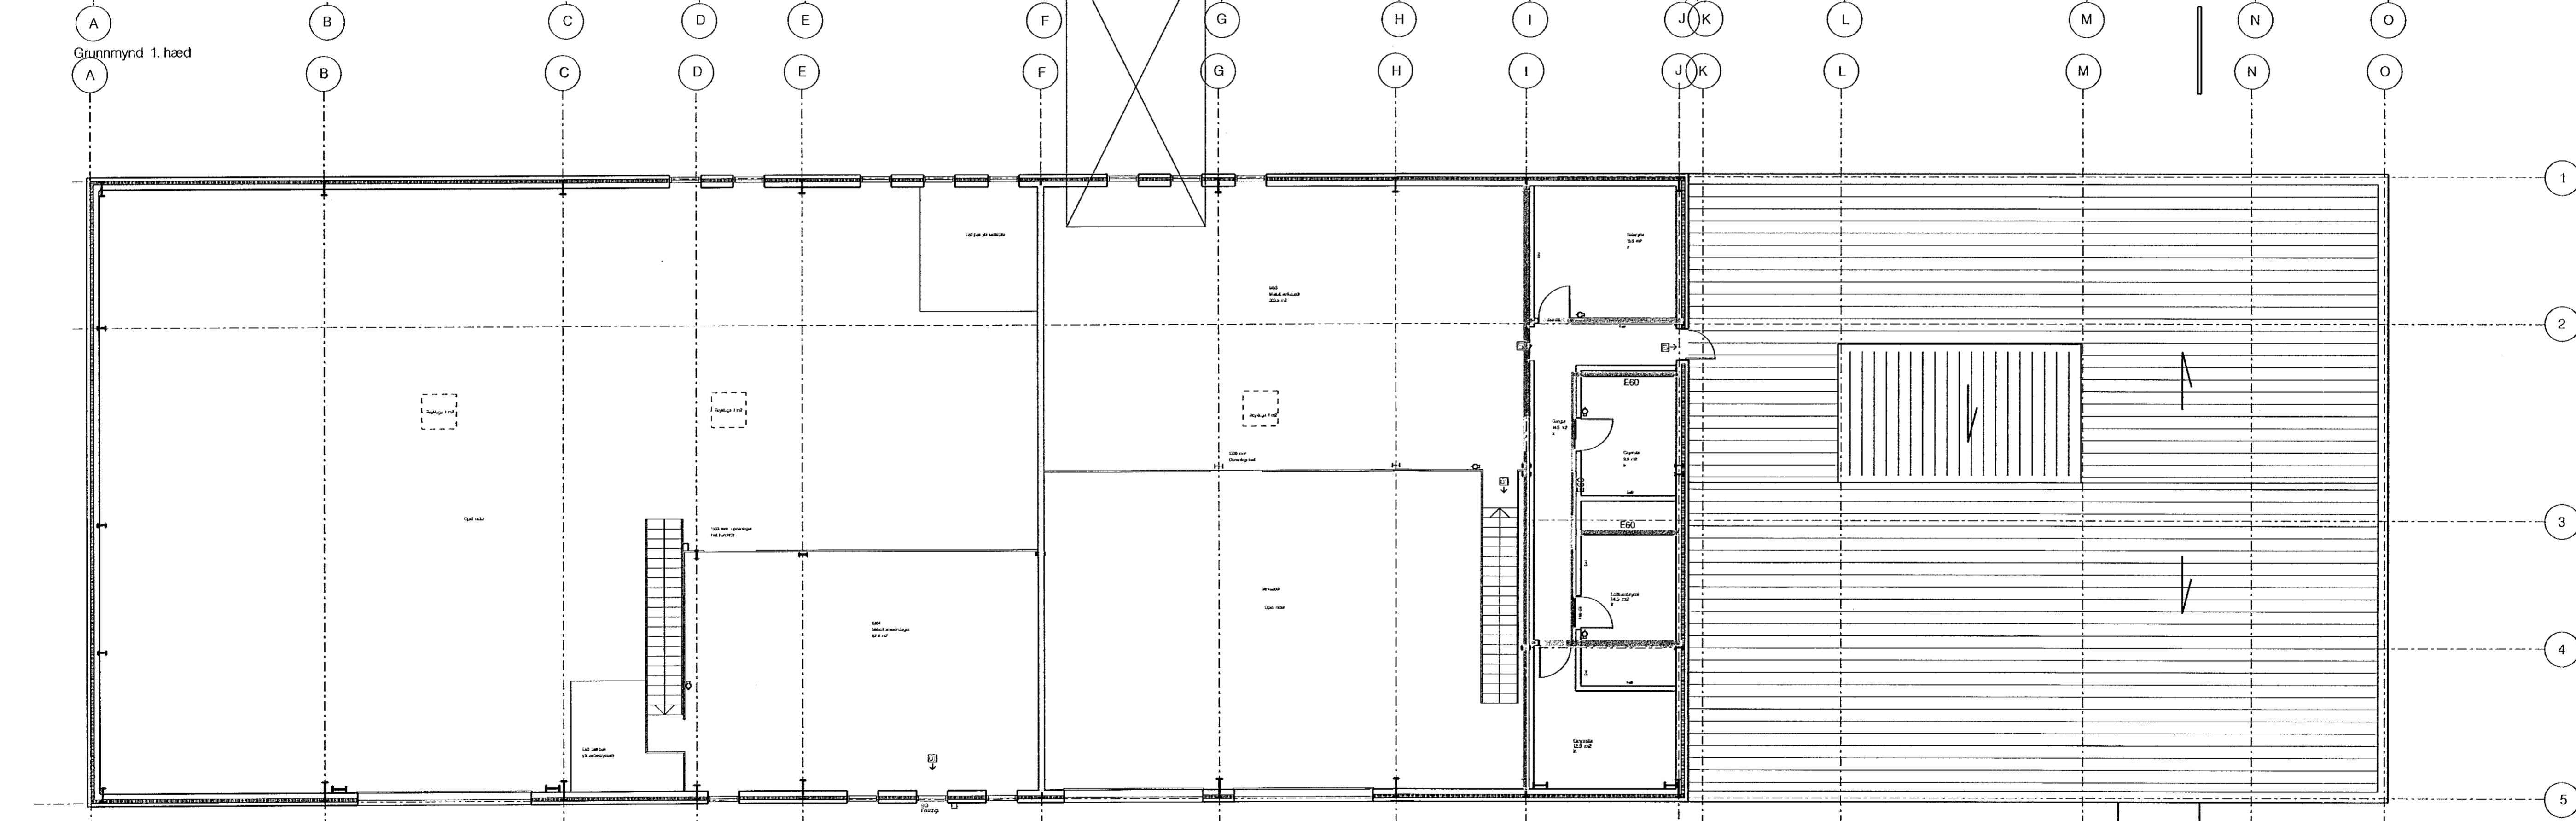

Grunnmynd 2. hæð

- V1 Veggir
- V2 Veggir í rakargímum
- V3 Veggir í rakargímum
- V4 Eldvannarveggur milli verkstöðis og skrifstofulestu
- V5 Veggur t20 uppistöður milli verkst.-lager
- V6 Veggur t20 uppistöður milli verkst.-lager húsið að þvottastöðu; ysta lag með rakapönu gpr



Verkefni: Selhella 8
Innveggir

Teikning nr. 100-13
Mál 1:100
Dagss. 06.11.2019
Teiknað UIB

Fiskisöld 31 101 Reykjavík
Sími: 5511790 gpark@gpark.is
5621294
GP ARKITEKTAR
Kl. 291246-4519 Arkitekt FAÍ