


5

Samþykkt þann
07. okt. 2020
F.h. byggingarfulltrúans í Hafnarþingi
Sigurður Steinar Jónsson

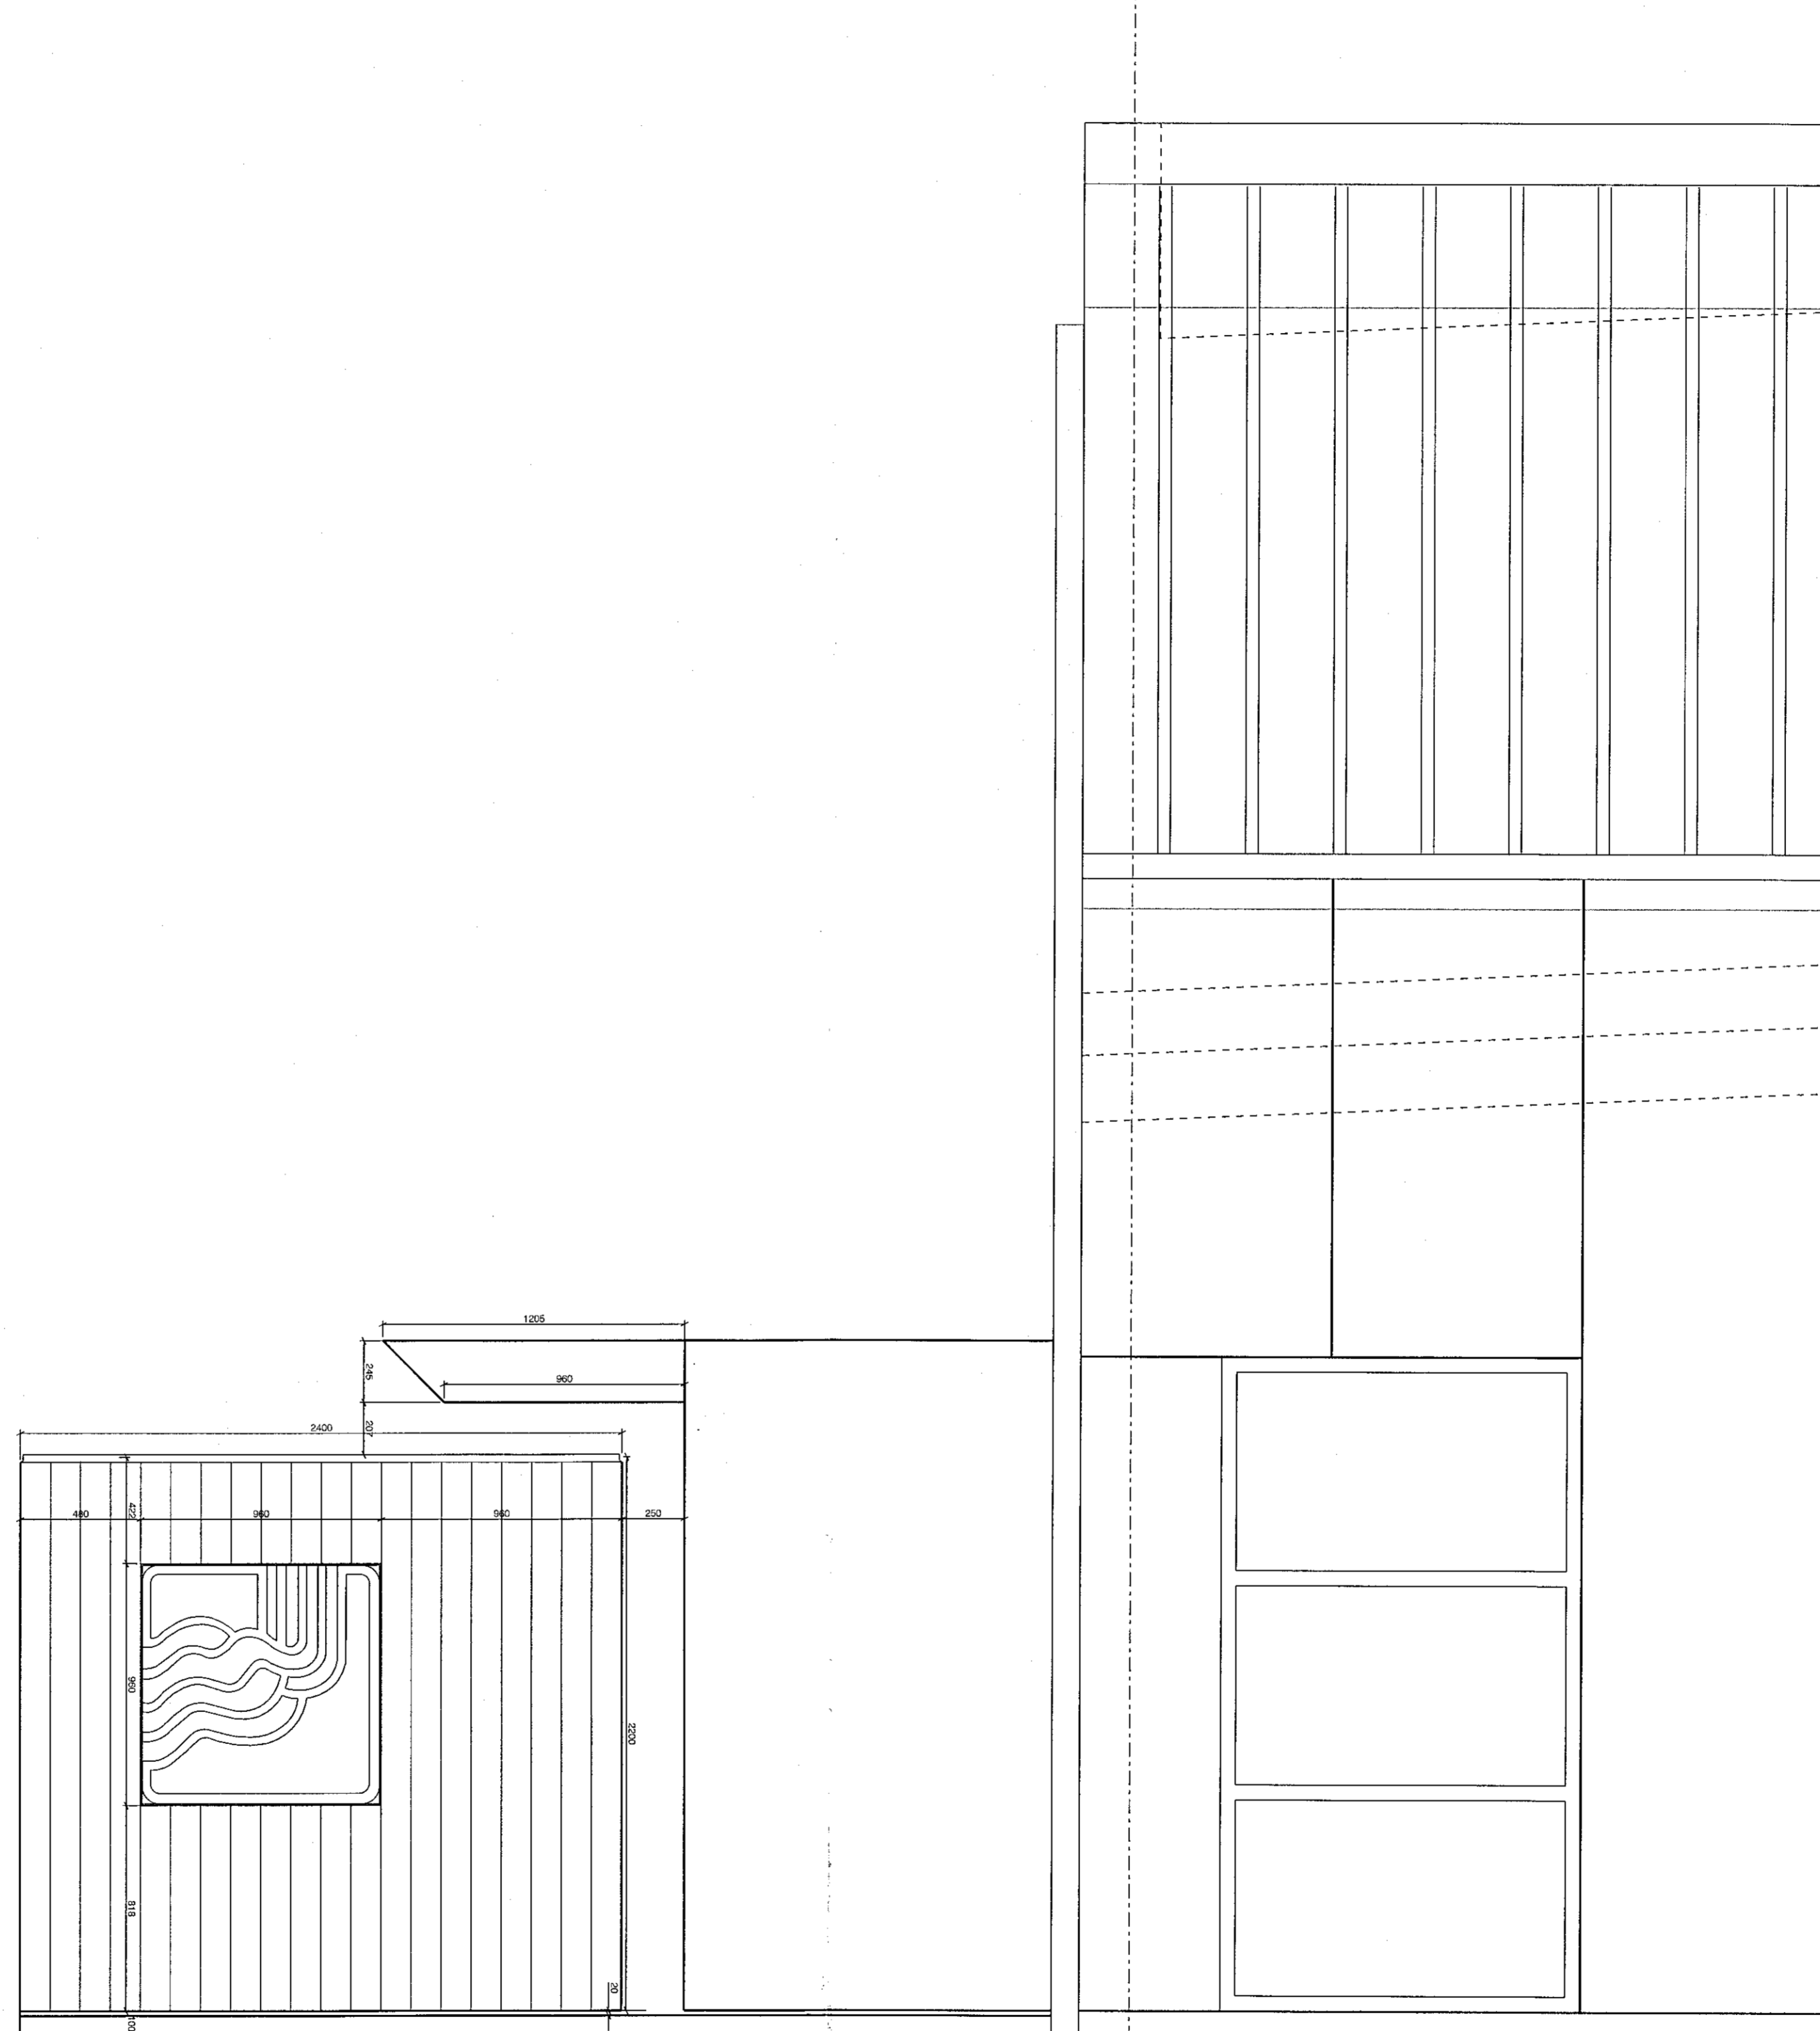

Súðurhlid

GP ARKITEKTAR
Verkefni: Selhella 8
Anddyri
Súðurhlid
Teikning nr. 10-13
Mál 1:20
Dags. 29.01.2020
Teiknad MC
Fiskislod 31 101 Reykjavik
Sími: 5511790 gpark@gpark.is
5521799
Guðrún Páa Gunnarsdóttir
Kt. 291246-4519 Arkitekt FAI