



Samþykkt þann

07. okt. 2020

F.h. byggingarfulltrúans í Hafnarfirði
Sigurður Steinar Jónsson

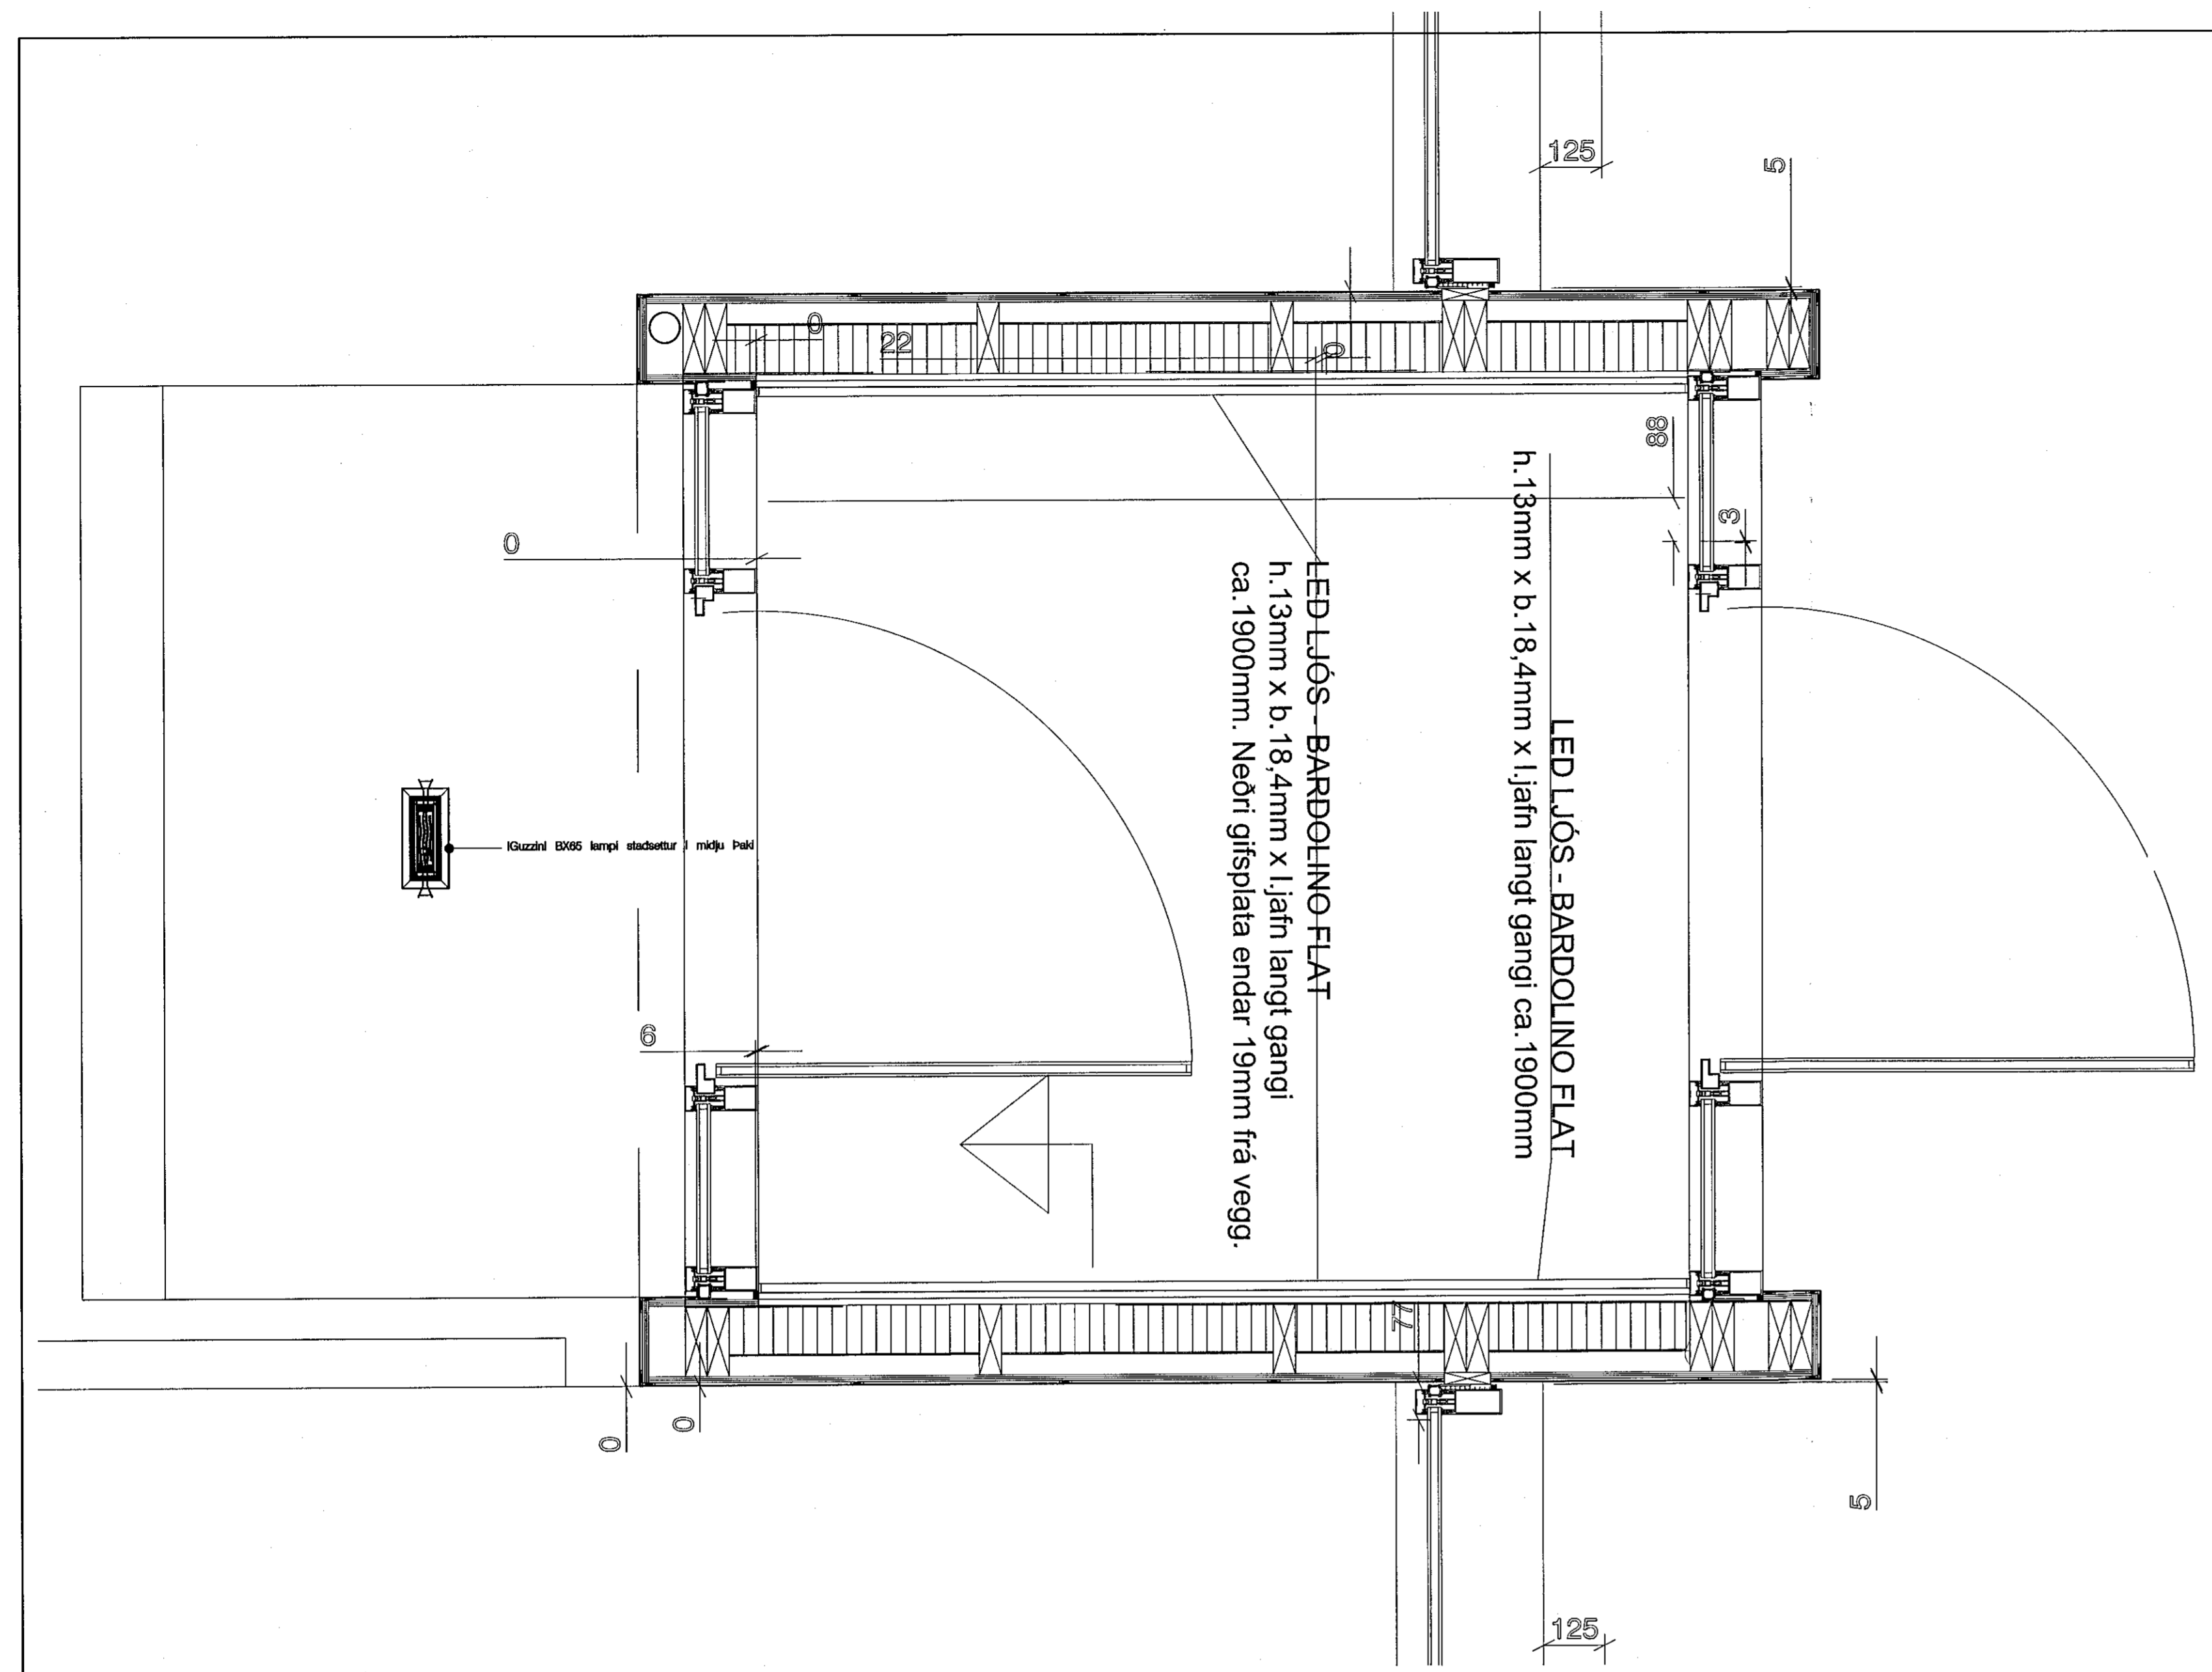

Anddyri loftlýsing mál 1:10

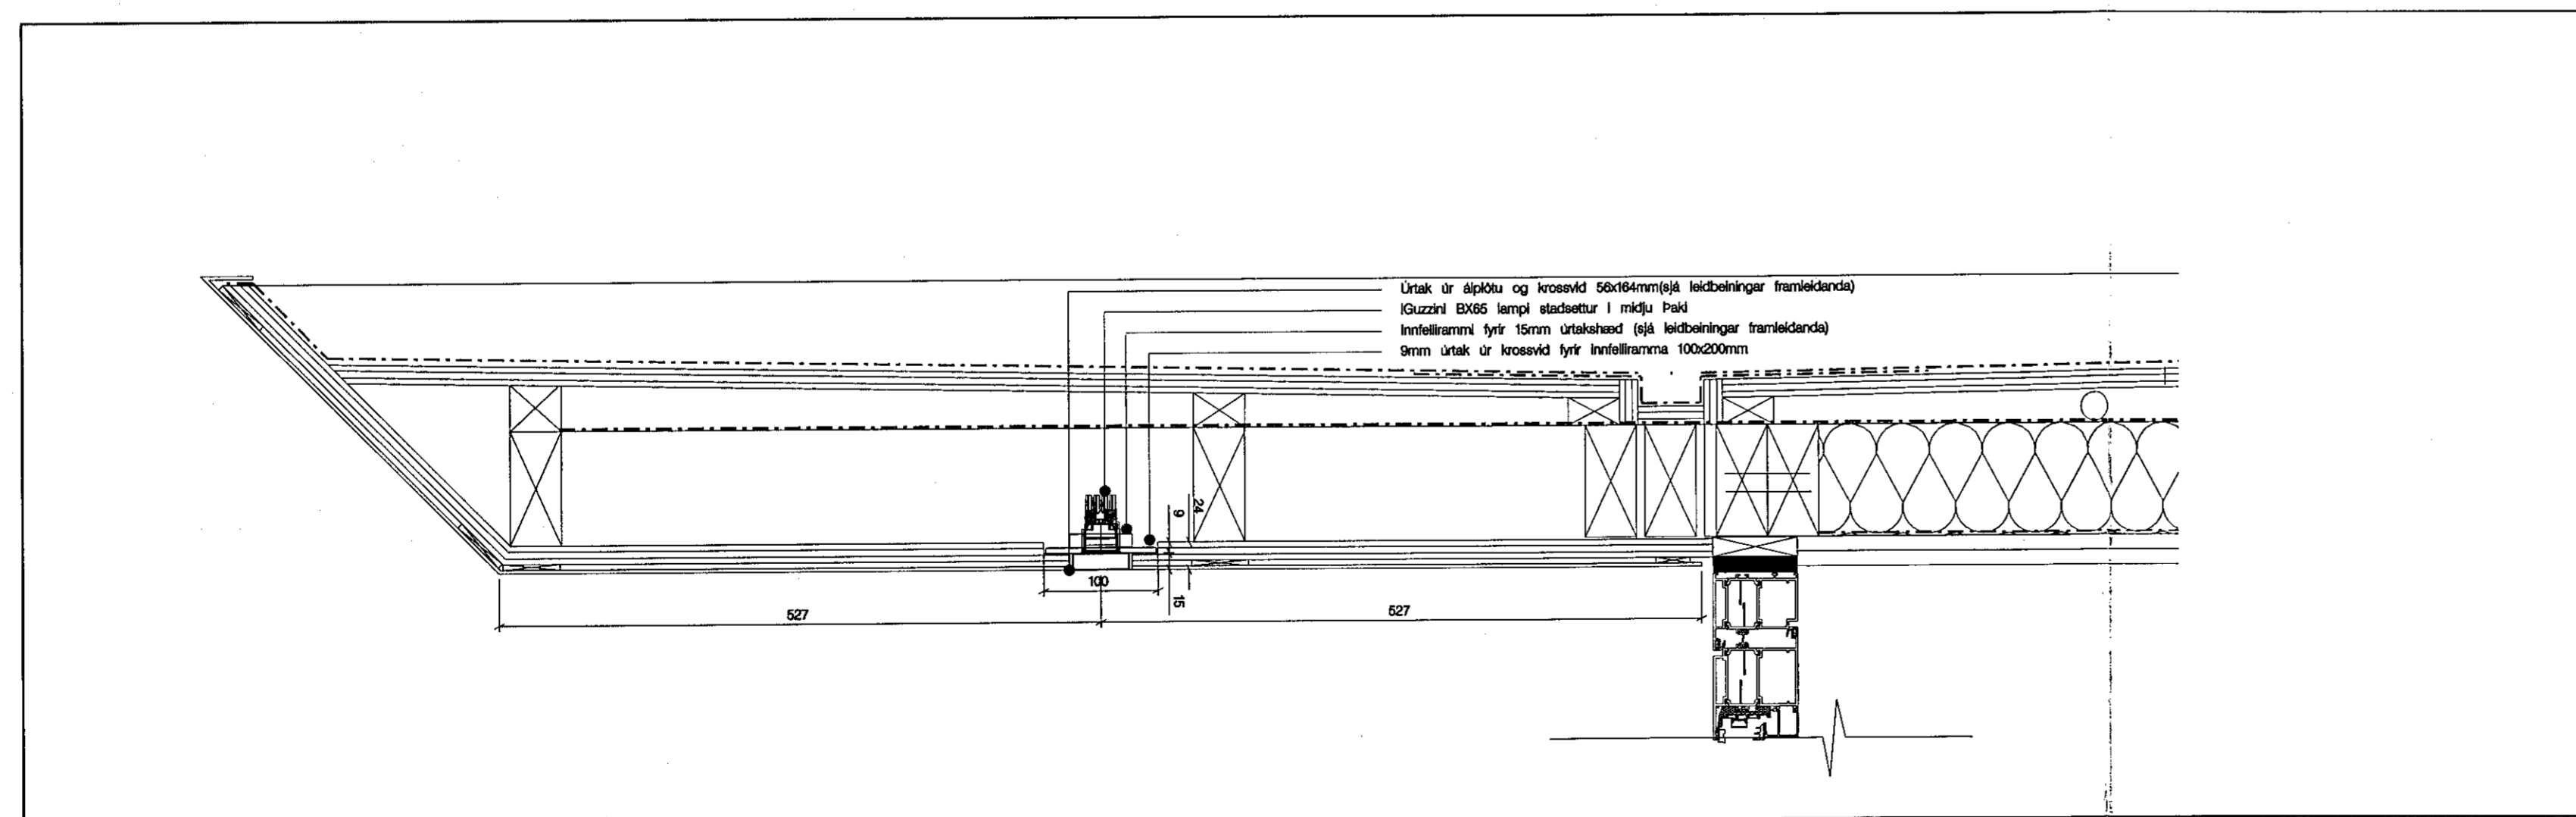

Anddyri lýsing í skyggni mál 1:5

GP ARKITEKTAR

Verkefni: Selhella 8

Anddyri, skyggni
Lýsing

Teikning nr. 10-14
Mál 1:5, 1:10
Dags. 27.02.2020
Teiknad GP

Fiskisfóð 31 101 Reykjavík
Sími: 5211790 gpark@gpark.is
5211790
Guðm Pálsson Arkitekt FAI
Kl. 231246-4519