


SÖKKLAR GRUNNMYND
Mkv.: 1:50

Samþykkt þann
13. nóv. 2020
F.h. byggingarfulltrúans Hafnarvíki
Sigurður Steinar Jónsson

- SKÝRINGAR:
- ALMENNAR SKÝRINGAR SJÁ TEIKNINGU B 001
 - ALLT EFTIR OG ÖLL VINNA SKAL VERA Í SAMRÆMI VÍÐ GILDANDI STADLA OG REGLUGERÐIR
 - ÖLL MÁL ERU Í MILLIMETURM
 - SÖKKLAR STANDI Á FÖSTUM BOTNI Á FROSTUFRIU DÝPI, Á ÞJAPPADRI FYLLINGU, ÁLAG Á GRUNN 0,40MPa
 - STEYPU/ÆDI C25/30-22-XF2-S2
 - ÞAR SEM EKKI ER MERKT DEILI SKAL NOTA SAMBÆRILEGT

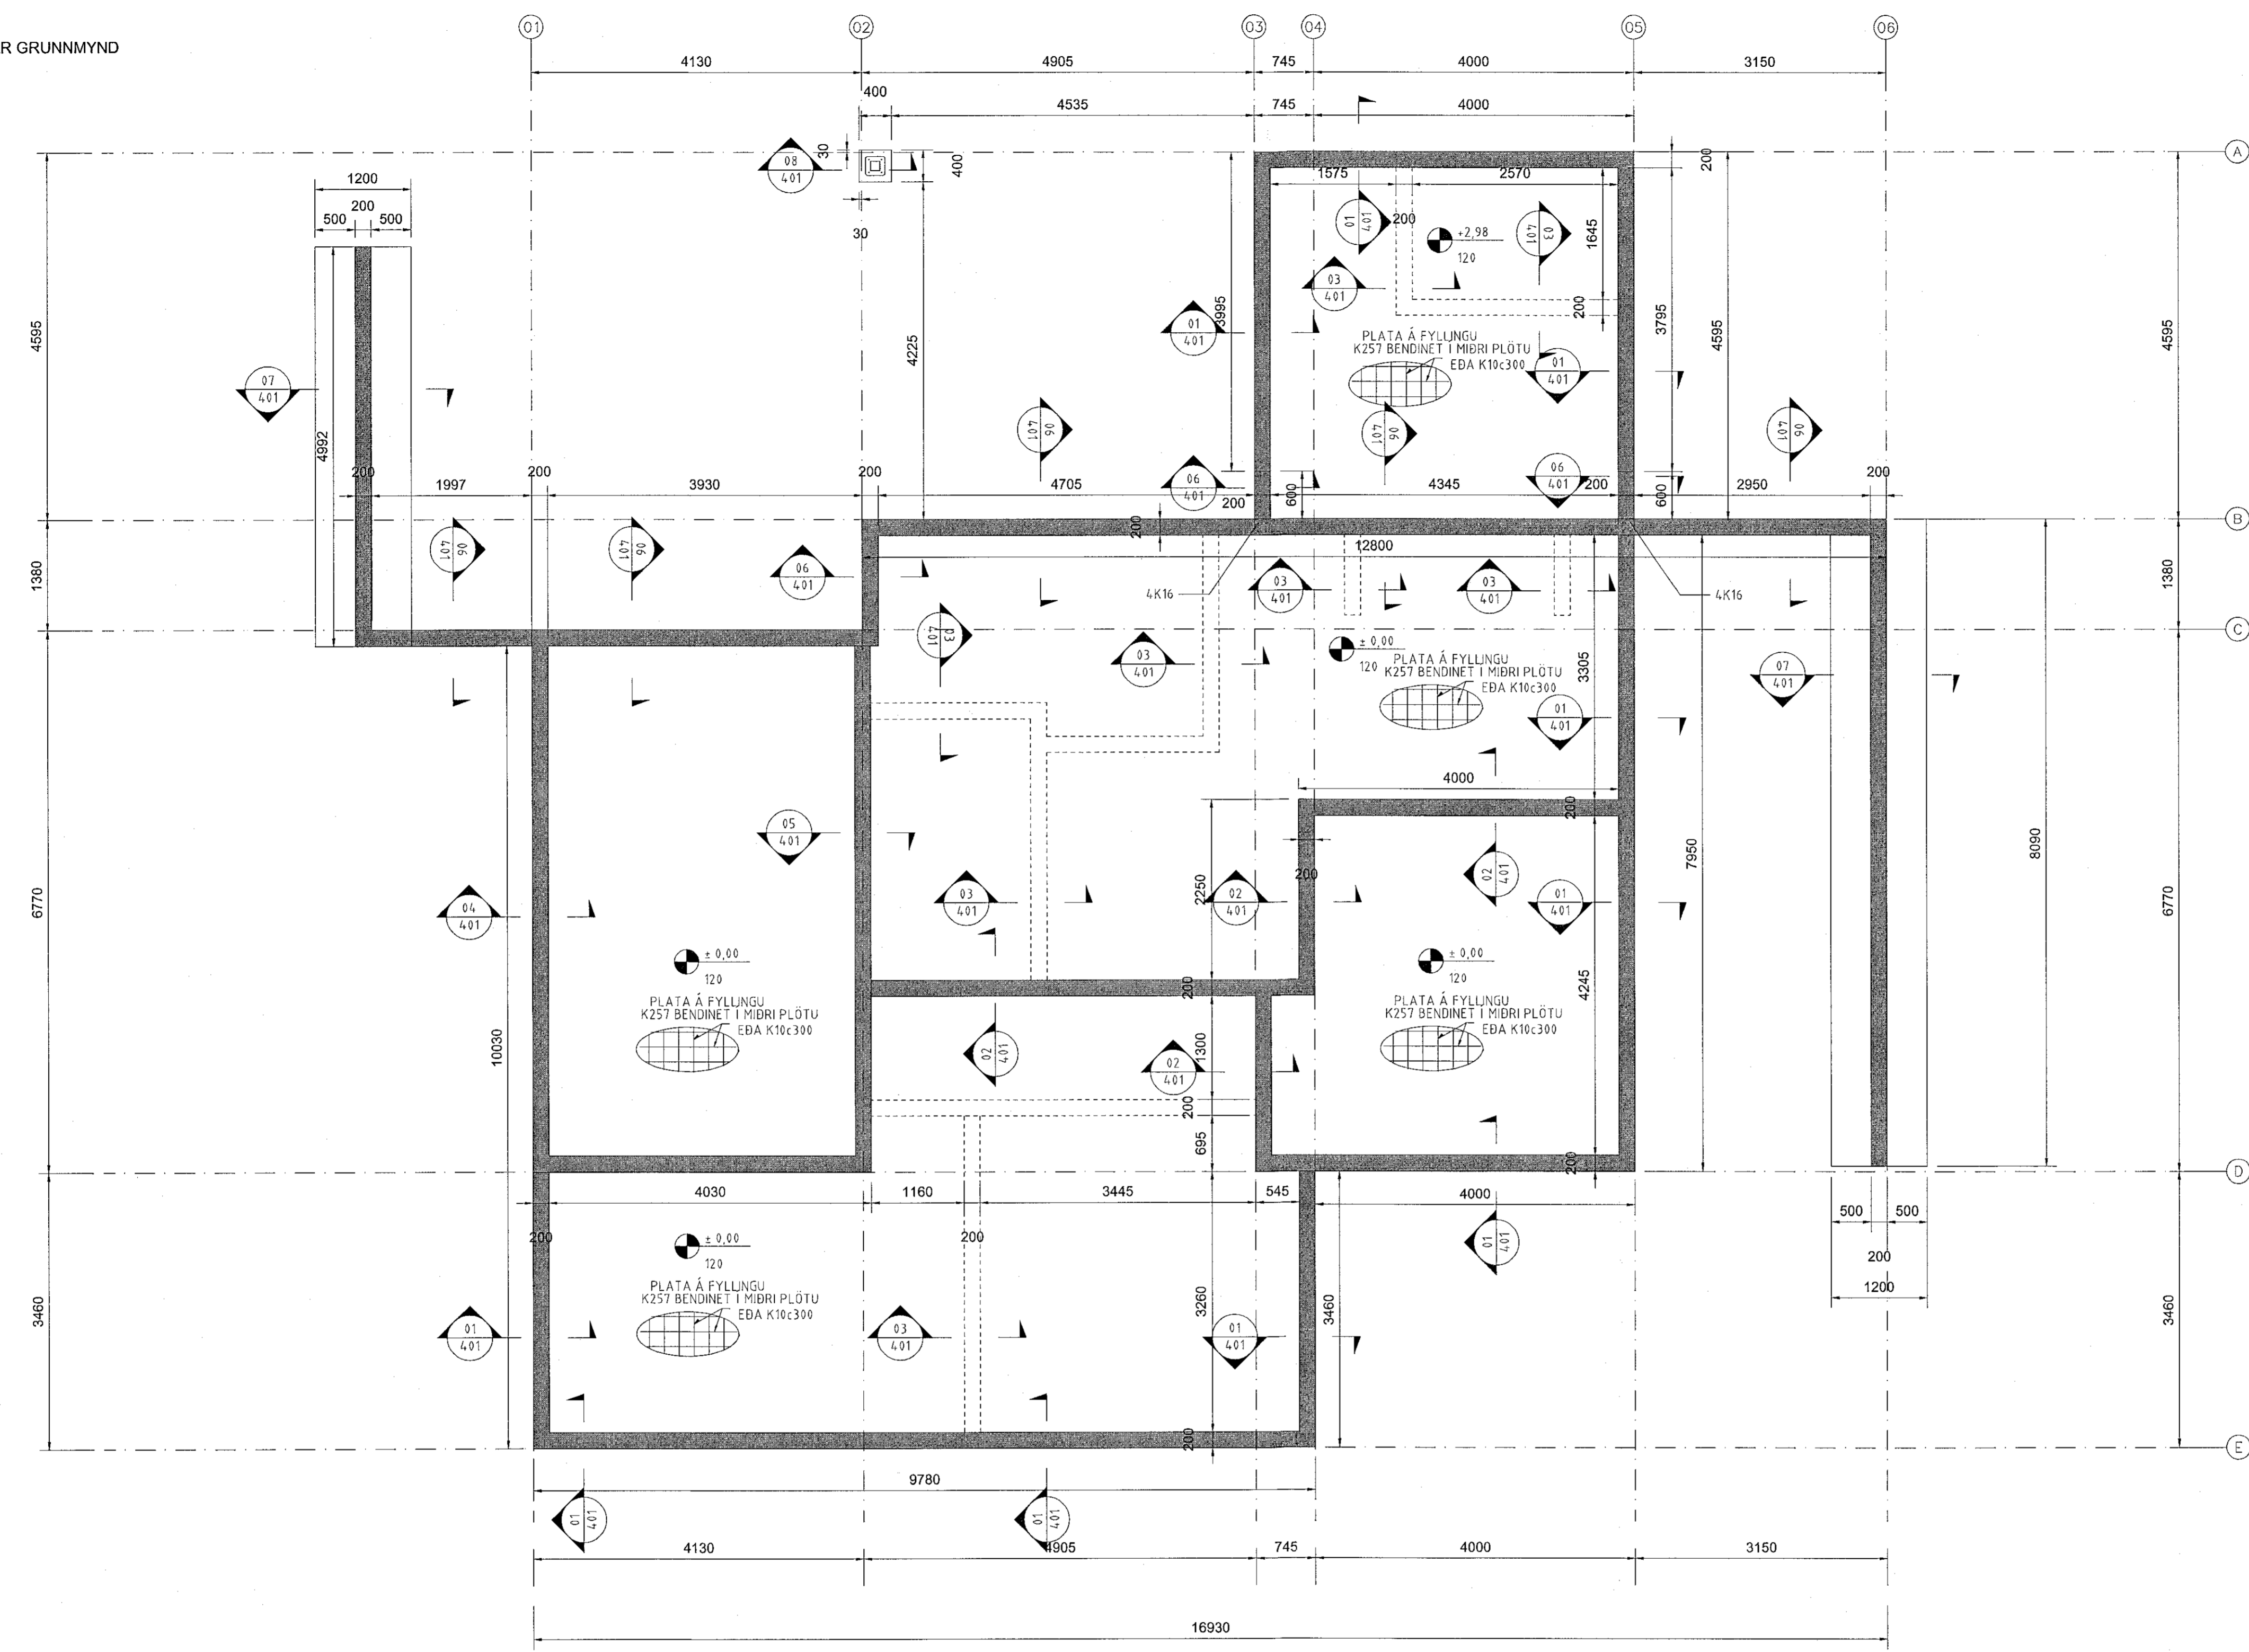

F.H. VERKFRÆÐISTOFA REYKJAVÍKUR:
JÓN ÞÓR FINNBOGASON - KT: 200977-5059
HÖNNUNARSTJÓRI:
MBE 251297-2659
Verkfræðistofa
REYKJAVÍKUR
FISKISLÓÐ 75, 101, REYKJAVÍK KT: 560415-0600
VERK:
VÖLUSKARÐ 5
220 HAFNARFJÖRÐUR
TEIKNING:
BURÐARVIRKI
SÖKKLAR GRUNNMYND

VERKNR.: 2042	MKV.: 150	
TEIKNAD: MM	HANNAD: MM	YFIRFARID: JpF
DAGS: 29.10.2020	TEIKNING NR.: B101	ÚTGÁFA NR.: A

NR.	BREYTING	DAGS	TEIKN	HANN	RÝNT	SAMP
A	VERKTEIKNING	29.10.2020	MM	MM	JpF	JpF

© Öll rétt og áhrif teikningar, að hluta eða í heild er háð skrifstofu höfundar