


FESTINGAR:  
 A: TCP 200. SJÁ SÉRMYND 01/410  
 B: WHT 540 PLATA. SJÁ SÉRMYND 02/410  
 C: WHT 440 VINKLAR. SJÁ SÉRMYND 03/410  
 E: PLATA 100x200x3. SJÁ SÉRMYND 04/410  
 F: PLATA 100x200x2. SJÁ SÉRMYND 05/410  
 G: TTF200 VINKLAR. SJÁ SÉRMYND 06/410  
 H: WBR100 VINKLAR. SJÁ SÉRMYND 07/410  
 I: PLATA 140x400x2. SJÁ SÉRMYND 08/410  
 J: TTV240 VINKLAR. SJÁ SÉRMYND 09/410  
 K1-K12: SJÁ TEIKN. B411

Samþykkt þann  
 1.3. nóv. 2020  
 F.h. byggingarfulltrúans í Hafnarfjarðar  
 Sigurður Steinar Jónsson

- SKÝRINGAR:
- ALMENNAR SKÝRINGAR SJÁ TEIKNINGU B 001 og B002
  - ALLT EFNÍ OG ÖLL VINNA SKAL VERA Í SAMRÆMI VIÐ GILDANDI STAÐLA OG REGLUGERDIR
  - ÖLL MÁL ERU Í MILLIMETRUM
  - VEGGEININGAR ERU KROSSLÍMT LÍMTRÉ: CLT 80mm OG 100mm Í FLOKKI C24 - NÚMÉR W 101.....
  - MILLIGÓLF OG ÞAKEININGAR ERU KROSSLÍMT LÍMTRÉ: CLT 140 mm L5S Í FLOKKI C24 - NÚMÉR F201....R401...
  - ALLT TIMBUR ER Í FLOKKI T1 (C18)
  - LÍMTRÉS BITAR ERU Í FLOKKI GL24H
  - LEGGJA SKAL TJÖRUPAPPA Á MILLI STEYPU OG REIMA / VEGGJA
  - ÞAR SEM EKKI ER MERKT DEILI SKAL NOTA SAMBÆRILEGT

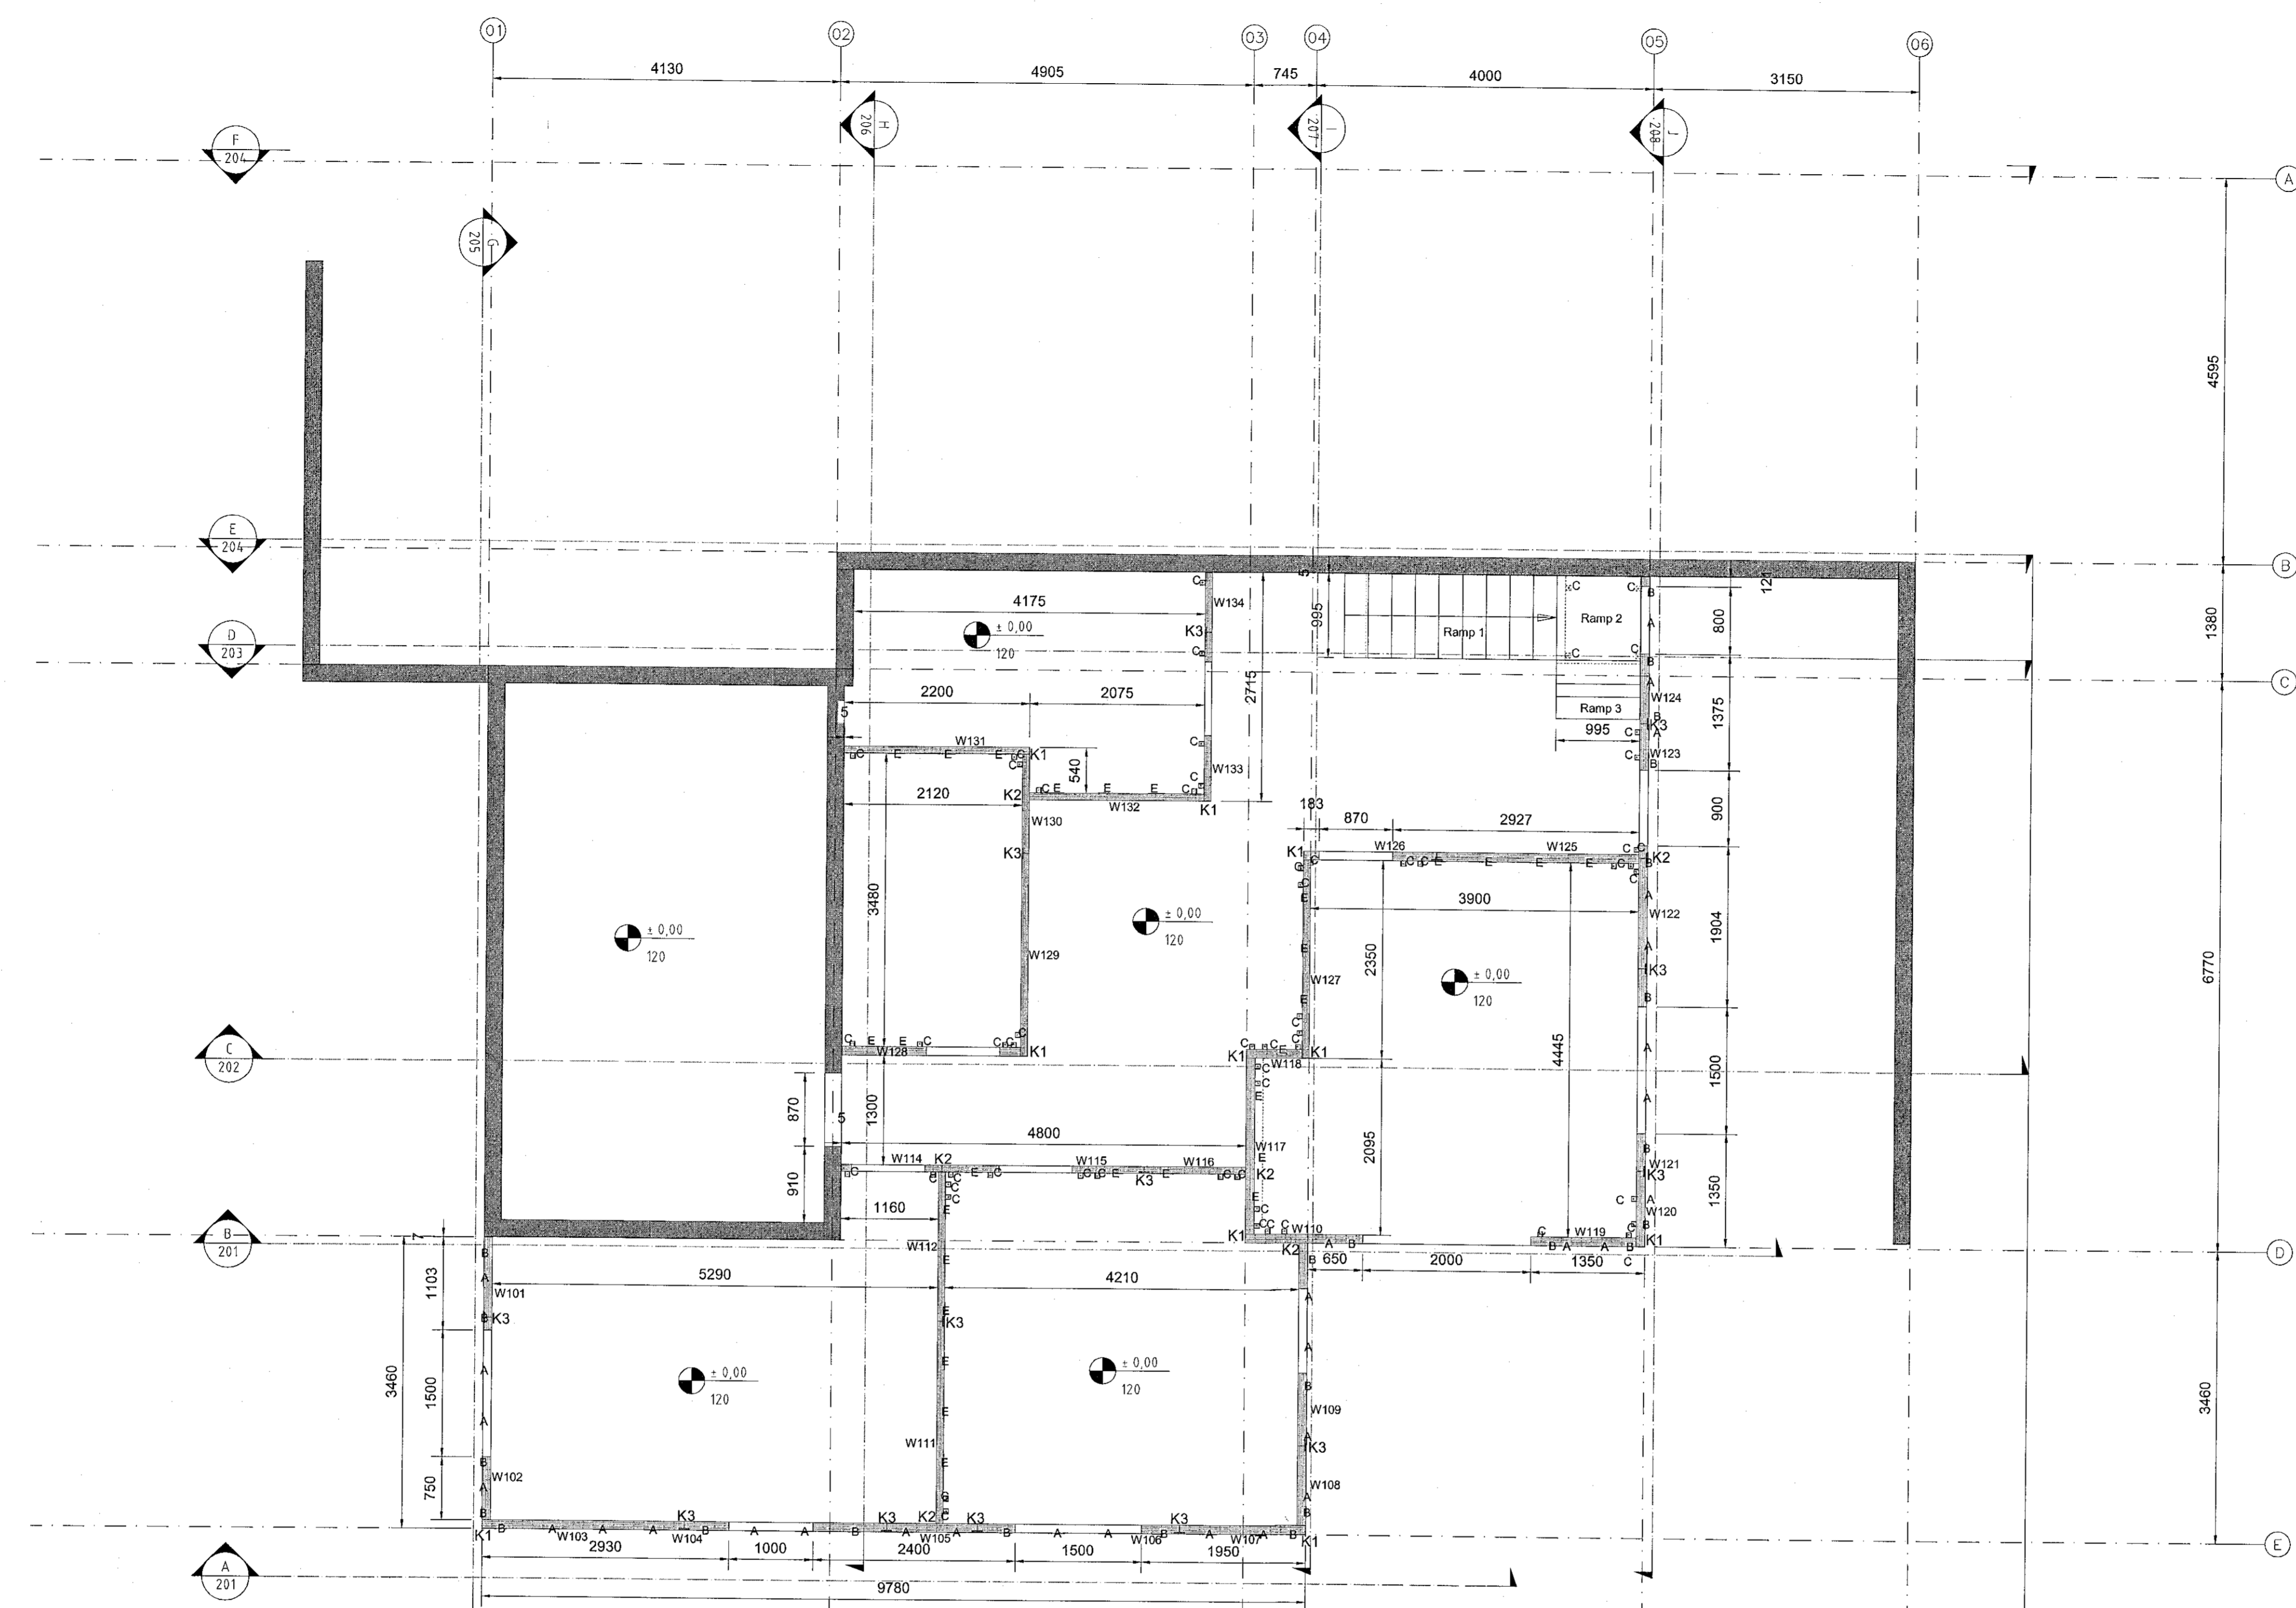

GRUNNMYND: 1 HÆÐ  
 MKV: 1:50

No. Prod L	Group	Name	Sub group	Quantity	Real thickness	Real width	Real Length	Real surface view	Real Vol.
101	Walls level 1	W101	CLT 100 L5s NSI/ISI	1	100	953	2693	2.54	0.25
102	Walls level 1	W102	CLT 100 L5s NSI/ISI	1	100	2400	2676	4.49	0.45
103	Walls level 1	W103	CLT 100 L5s NSI/ISI	1	100	2400	2628	6.31	0.63
104	Walls level 1	W104	CLT 100 L5s NSI/ISI	1	100	2400	2628	5.06	0.50
105	Walls level 1	W105	CLT 100 L5s NSI/ISI	1	100	1080	2628	2.84	0.28
106	Walls level 1	W106	CLT 100 L5s NSI/ISI	1	100	2400	2628	4.43	0.44
107	Walls level 1	W107	CLT 100 L5s NSI/ISI	1	100	1500	2628	3.94	0.39
108	Walls level 1	W108	CLT 100 L5s NSI/ISI	1	100	960	2647	2.53	0.25
109	Walls level 1	W109	CLT 100 L5s NSI/ISI	1	100	2400	2695	5.16	0.51
110	Walls level 1	W110	CLT 100 L5s NSI/ISI	1	100	1395	2695	3.54	0.35
111	Walls level 1	W111	CLT 80 L3s ISI/ISI	1	80	2400	2676	6.36	0.51
112	Walls level 1	W112	CLT 80 L3s ISI/ISI	1	80	1775	2695	4.77	0.38
114	Walls level 1	W114	CLT 80 L3s ISI/ISI	1	80	1195	2695	1.99	0.13
115	Walls level 1	W115	CLT 80 L3s ISI/ISI	1	80	2400	2695	4.95	0.39
116	Walls level 1	W116	CLT 80 L3s ISI/ISI	1	80	1205	2695	3.25	0.26
117	Walls level 1	W117	CLT 100 L5s NSI/ISI	1	100	2095	2695	5.65	0.56
118	Walls level 1	W118	CLT 100 L5s NSI/ISI	1	100	565	2415	1.60	0.16
119	Walls level 1	W119	CLT 100 L5s NSI/ISI	1	100	1250	2695	3.19	0.32
120	Walls level 1	W120	CLT 100 L5s NSI/ISI	1	100	900	2695	2.43	0.24
121	Walls level 1	W121	CLT 100 L5s NSI/ISI	1	100	2400	2695	5.57	0.55
122	Walls level 1	W122	CLT 100 L5s NSI/ISI	1	100	1305	2695	3.52	0.35
123	Walls level 1	W123	CLT 100 L5s NSI/ISI	1	100	1600	7137	9.63	0.95
124	Walls level 1	W124	CLT 100 L5s NSI/ISI	1	100	1740	6915	8.55	0.84
125	Walls level 1	W125	CLT 100 L5s NSI/ISI	1	100	2400	2695	6.47	0.64
126	Walls level 1	W126	CLT 100 L5s NSI/ISI	1	100	1580	2695	2.71	0.27
127	Walls level 1	W127	CLT 80 L3s ISI/ISI	1	80	2350	2695	6.29	0.50
128	Walls level 1	W128	CLT 100 L5s NSI/ISI	1	100	2115	2695	4.08	0.41
129	Walls level 1	W129	CLT 80 L3s ISI/ISI	1	80	2400	2695	6.44	0.51
130	Walls level 1	W130	CLT 80 L3s ISI/ISI	1	80	1180	2695	3.18	0.25
131	Walls level 1	W131	CLT 80 L3s ISI/ISI	1	80	2195	2695	5.90	0.47
132	Walls level 1	W132	CLT 80 L3s ISI/ISI	1	80	2075	2695	5.59	0.45
133	Walls level 1	W133	CLT 80 L3s ISI/ISI	1	80	2000	2695	3.88	0.31
134	Walls level 1	W134	CLT 80 L3s ISI/ISI	1	80	710	2695	1.90	0.15
135	Walls level 1	W135	CLT 100 L5s NSI/ISI	1	100	1000	1380	1.38	0.14
501	Stair	Ramp 1	CLT140 L5s ISI/ISI	1	140	995	2974	2.96	0.39
502	Stair	Ramp 2	CLT140 L5s ISI/ISI	1	140	995	995	0.99	0.14
503	Stair	Ramp 3	CLT140 L5s ISI/ISI	1	140	995	2805	2.79	0.38
504	Stair	Steps	CLT 180 L5s ISI/ISI	11	175	280	995	0.02	0.02

NR.	BREYTING	DAGS	TEIKN	HANN	RÝNT	SAMP
A	VERKTEIKNING	29.10.2020	MM	MM	JDF	JDF

F.H. VERKFRÆÐISTOFU REYKJAVÍKUR:  
 JÓN ÞÓR ÞINNBOGASON - KT: 200977-5059

HÖNNUNARSTJÓRI:  
 MRB 251277-2651

**Verkfræðistofa REYKJAVÍKUR**  
 FÍSKISLÓÐ 75, 101, REYKJAVÍK KT: 560415-0600

VERK:  
**VÖLUSKARÐ 5**  
 220 HAFNARFJORDUR

TEIKNING:  
 BURDARVIRKI  
 GRUNNMYND 1. HÆÐ

VERKNR.: 204.2	MKV.: 1:50	
TEIKNAD: MM	HANNAD: MM	YFIRFARIÐ: JDF
DAGS: 29.10.2020	TEIKNING NR.: B102	ÚTGAFA NR.: A

© Öll rétt og áhrifun tekið tillit til, ef hluti af henni er notað án lofsins þess höfundar.