


- FESTINGAR:**
 A: TOP 200. SJÁ SÉRMYND 01/410
 B: WHT 540 PLATA. SJÁ SÉRMYND 02/410
 C: WHT 440 VINKLAR. SJÁ SÉRMYND 03/410
 E: PLATA 100x200x3. SJÁ SÉRMYND 04/410
 F: PLATA 100x200x2. SJÁ SÉRMYND 05/410
 G: TTF200 VINKLAR. SJÁ SÉRMYND 06/410
 H: WBR100 VINKLAR. SJÁ SÉRMYND 07/410
 I: PLATA 140x400x2. SJÁ SÉRMYND 08/410
 J: TTV240 VINKLAR. SJÁ SÉRMYND 09/410
 K1-K12: SJÁ TEKN. B411

Samþykkt þann
 13. nóv. 2020
 F.h. byggingarfulltrúans í Hafnarfjarði
 Sigurður Steinar Jónsson

- SKÝRINGAR:**
- ALMENNAR SKÝRINGAR SJÁ TEIKNINGU B 001 OG B002
 - ALLT EFNÍ OG ÖLL VINNA SKAL VERA Í SAMRÆMI VIÐ GILDANDI STADLA OG REGLUGERÐIR
 - ÖLL MÁL ERU Í MILLIMETRUM
 - VEGGEININGAR ERU KROSSLÍMT LÍMTRÉ: CLT 80mm OG 100mm Í FLOKKI C24 - NÚMER W 101
 - MILLIGÓLF OG ÞAKEININGAR ERU KROSSLÍMT LÍMTRÉ: CLT 140 mm L5S Í FLOKKI C24 - NÚMER F201...R401...
 - ALLT TIMBUR ER Í FLOKKI T1 (C18)
 - LÍMTRÉS BITAR ERU Í FLOKKI GL24H
 - LEGGJA SKAL TJORUPAPPA Á MILLI STEYPU OG REIMA / VEGGJA
 - ÞAR SEM EKKI ER MERKT DEILI SKAL NOTA SAMBÆRILEGT

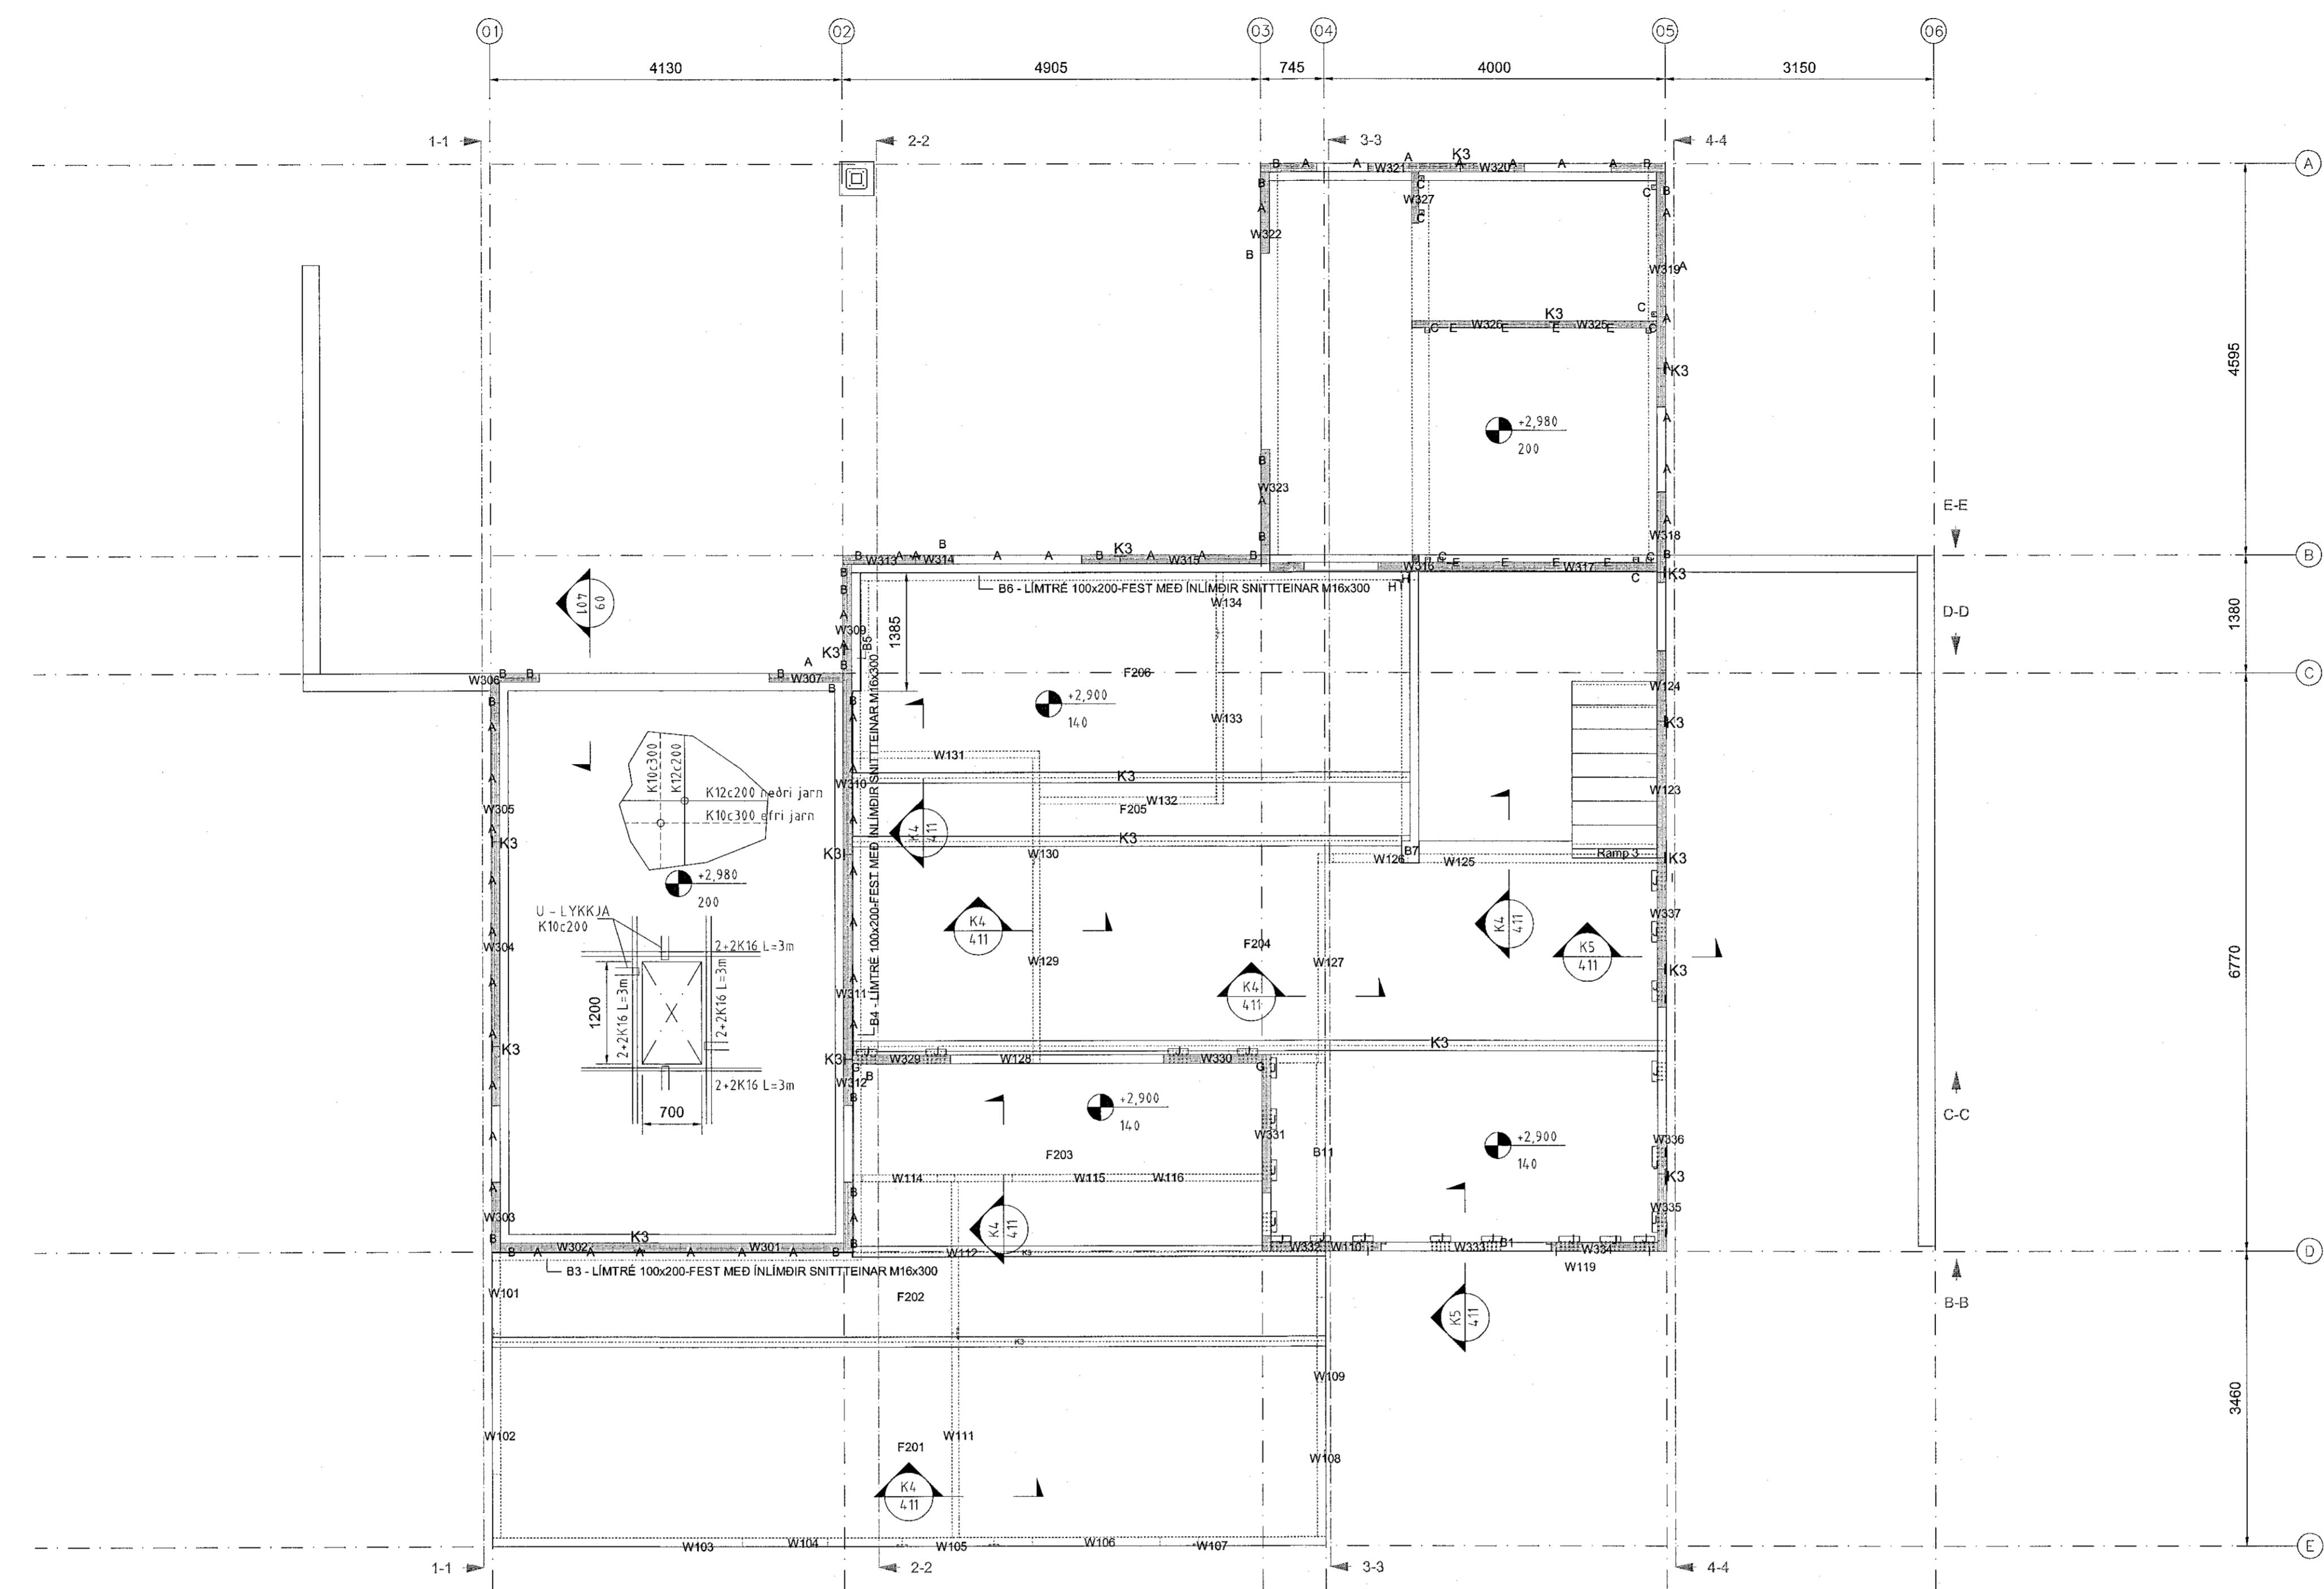

GRUNNMYND: 2 HÆÐ
 MKV.: 1:50

No. Prod L	Group	Name	Sub group	Quantity	Real thickness	Real width	Real Length	Real surface view	Real Vol.
201	Floor	F201	CLT140 L5s IS/ISI	1	140	2400	9780	23.47	3.27
202	Floor	F202	CLT140 L5s IS/ISI	1	140	1051	9780	10.28	1.42
203	Floor	F203	CLT140 L5s IS/ISI	1	140	2400	9535	22.88	3.19
204	Floor	F204	CLT140 L5s IS/ISI	1	140	2400	9535	22.77	3.15
205	Floor	F205	CLT140 L5s IS/ISI	1	140	745	6535	4.87	0.67
206	Floor	F206	CLT140 L5s IS/ISI	1	140	2400	6535	15.57	2.17
301	Walls level 2	W301	CLT 100 L5s NS/ISI	1	100	2400	2387	5.71	0.57
302	Walls level 2	W302	CLT 100 L5s NS/ISI	1	100	1630	2387	3.89	0.39
303	Walls level 2	W303	CLT 100 L5s NS/ISI	1	100	2400	2710	5.56	0.55
304	Walls level 2	W304	CLT 100 L5s NS/ISI	1	100	2400	3047	6.91	0.68
305	Walls level 2	W305	CLT 100 L5s NS/ISI	1	100	1670	3310	5.94	0.59
306	Walls level 2	W306	CLT 100 L5s NS/ISI	1	100	565	2410	1.36	0.14
307	Walls level 2	W307	CLT 100 L5s NS/ISI	1	100	865	2410	2.08	0.21
309	Walls level 2	W309	CLT 100 L5s NS/ISI	1	100	1000	3817	3.38	0.33
310	Walls level 2	W310	CLT 100 L5s NS/ISI	1	100	2400	4151	9.56	0.95
311	Walls level 2	W311	CLT 100 L5s NS/ISI	1	100	2400	4484	10.36	1.03
312	Walls level 2	W312	CLT 100 L5s NS/ISI	1	100	2250	4783	8.68	0.86
313	Walls level 2	W313	CLT 100 L5s NS/ISI	1	100	850	3678	3.01	0.30
314	Walls level 2	W314	CLT 100 L5s NS/ISI	1	100	2400	3678	6.95	0.69
315	Walls level 2	W315	CLT 100 L5s NS/ISI	1	100	1755	3678	6.35	0.63
316	Walls level 2	W316	CLT 100 L5s NS/ISI	1	100	2145	3691	6.36	0.63
317	Walls level 2	W317	CLT 100 L5s NS/ISI	1	100	2400	3691	8.86	0.88
318	Walls level 2	W318	CLT 100 L5s NS/ISI	1	100	2400	3692	7.21	0.71
319	Walls level 2	W319	CLT 100 L5s NS/ISI	1	100	2295	3359	7.34	0.73
320	Walls level 2	W320	CLT 100 L5s NS/ISI	1	100	2400	3040	6.77	0.67
321	Walls level 2	W321	CLT 100 L5s NS/ISI	1	100	2345	3040	6.18	0.61
322	Walls level 2	W322	CLT 100 L5s NS/ISI	1	100	950	3130	2.63	0.26
323	Walls level 2	W323	CLT 100 L5s NS/ISI	1	100	1245	3637	3.89	0.39
325	Walls level 2	W325	CLT 80 L3s IS/ISI	1	80	1200	3294	3.95	0.31
326	Walls level 2	W326	CLT 80 L3s IS/ISI	1	80	1671	3294	5.40	0.43
327	Walls level 2	W327	CLT 80 L3s IS/ISI	1	80	2040	2940	1.22	0.10
329	Walls level 2	W329	CLT 100 L5s NS/ISI	1	100	1153	2227	2.57	0.26
330	Walls level 2	W330	CLT 100 L5s NS/ISI	1	100	1153	2227	2.57	0.26
331	Walls level 2	W331	CLT 100 L5s NS/ISI	1	100	2295	4918	9.35	0.93
332	Walls level 2	W332	CLT 100 L5s NS/ISI	1	100	1295	2975	3.85	0.38
333	Walls level 2	W333	CLT 100 L5s NS/ISI	1	100	675	2000	1.35	0.13
334	Walls level 2	W334	CLT 100 L5s NS/ISI	1	100	1250	2975	3.72	0.37
335	Walls level 2	W335	CLT 100 L5s NS/ISI	1	100	900	4932	4.38	0.43
336	Walls level 2	W336	CLT 100 L5s NS/ISI	1	100	2400	4807	9.26	0.92
337	Walls level 2	W337	CLT 100 L5s NS/ISI	1	100	1305	4473	5.72	0.56
503	Stair	Ramp 3	CLT140 L5s IS/ISI	1	140	995	2805	2.79	0.38
504	Stair	Steps	CLT 180 L5s IS/ISI	7	175	280	995	0.02	0.02

NR.	BREYTING	DAGS	TEIKN	HANN	RÝNT	SAMÞ
A	VERKTEIKNING	29.10.2020	MM	MM	JpF	JpF

F.H. VERKFRÆÐISTOFU REYKJAVÍKUR:
 JÓN ÞÓR FINNBOGASON - KT: 200977-5059

HÖNNUNARSTJÓRI:
 MBE 251222-2659

Verkfræðistofa REYKJAVÍKUR
 FISKISLÓÐ 75, 101, REYKJAVÍK KT: 560415-0600

VERK:
VÖLUSKARÐ 5
 220 HAFNARFJÖRÐUR

TEIKNING:
 BURÐARVIRKI
 GRUNNMYND 2. HÆÐ

VERKNR.: 2042	MKV.: 150	
TEIKNAD: MM	HANNAD: MM	YFIRFARID: JpF
DAGS: 29.10.2020	TEIKNING NR.: B103	ÚTGÁFA NR.: A

© Öll rétt og örfun tekið fyrir, allt hluta eða í heild er háð skilríki höfundar.