

Samþykkt þann
12. nóv. 2020
E.h. byggingarfulltrúans / Hafnarfjörður
Sigurður Steinar Jónsson


UNDIRRITUN SAMRÆMINGARHÖNNUNAR

MBE 25077-2657

ALMENNAR SKÝRINGAR:

1. ALLAR RAFLAGNIR Í VEGGI OG LOFTI SKULU VERA HULDAR PÍPULAGNIR.
2. HÆÐ TENGLA Í BILSKÖR, ÞVOTTAHÓSI, BADHERBERGJUM OG ELDHÓSI SKAL VERA 1050mm. AÐRIR TENGLAR ERU Í HÆÐ 200mm FRÁ FULLFRÁGENGJU GÖLFI NEMA ANNARS SÉ GETIÐ.
3. VÍÐ LAGNINGU PÍPNA SEM EIGA AÐ KOMA FRÁ LOFTI OG NIÐUR Í VEGGI SKAL FARA EFTIR SMÍÐATEIKNINGUM. VÍÐ NÁKVEIMA STAÐSETNINGU DÓSA SKAL EINNIG FARA EFTIR SMÍÐA- OG INNRETTINGATEIKNINGUM.
4. MÁL ERU FRÁ FULLFRÁGENGJU GÖLFI Í MIÐJA DÓSI OG ÚR MIÐRI DÓSI Í MIÐJA DÓSI.
5. ROFAR SKULU VERA 110sm. FRÁ GÖLFI NEMA ANNARS SÉ GETIÐ.
6. HÆÐ TENGLA VÍÐ ROFA ER SÖ SAMA OG HÆÐ ROFA.
7. HÆÐ TENGLA 20sm. NEMA ANNARS SÉ GETIÐ.
8. TOLUSTAFUR VÍÐ TENGLA TAKNAR FJÖLDA TENGLA.
9. ALLAR PÍPUR SKULU VERA PLASTPÍPUR NEMA ANNARS SÉ GETIÐ.
10. PÍPUR LÁGSPENNULAGNA SKULU VERA 16mm. Í ÞVERMÁL OG VÍR 1,5mm² NEMA ANNARS SÉ GETIÐ.
11. PÍPUR SMÁSPENNULAGNA SKULU VERA 20mm.
12. MÁLSTRAUMUR ROFA SKAL VERA MINNST 10A OG MÁLSTRAUMUR TENGLA 16A NEMA ANNARS SÉ GETIÐ.
13. ÞAR SEM VÍRAFJÖLDA ER EKKI GETIÐ Í PÍPU ER UM AÐ RÆÐA ÞRJA VÍRA MEÐ SVERLEIKA 1,5mm² VÍÐ IDRÁTTI SKAL EINNIG FARA EFTIR LJÓSAKVEIKINGAFLANI OG EINLINU/FJÖLLINUMYNDUM MEÐ TILLITI TIL FJÖLDA VÍRA.
14. LJÓSAKVEIKINGAFLAN KEMUR FRAM Á RAFLAGNATEIKNINGUM Í FORMI BÓKSTAFNA.
15. ALLAR DÓSIR FYRIR ROFA, TENGLA O.P.H. SKULU VERA HRINGLAGDA.
16. TIL SNERTISPENNUVARNAR SKAL NOTA LEKASTRAUMSROFA.
17. Í VEGGI STOFU OG SJÓNVARPHERBERGSI 1.HÆÐAR ÞAR SEM TVEIR LOFTNETTENGLAR ERU TEIKNADIR SKAL KOMA FYRIR TENGLARENNU INNI Í VEGGI SVO UNNT SÉ AÐ GERA ÖRTÖK Í HANA OG KOMA SNURUM FRÁ GÖLFI/SKAP UPP AÐ SJÓNVARPI. HÚN SKAL NÁ FRÁ GÖLFI Í AMK. 165sm HÆÐ.
18. STAÐSETNING HITANEMA KEMUR FRAM Á TEIKNINGUM LAGNAHÖNNUNDA.

- ☒ INNFELLT LJÓS, DÓSI SAMKVEMT FRAMLEIÐANDA
- ☒ INNFELLDUR VEGGKASTARI (WALLWASHER), DÓSI SAMKVEMT FRAMLEIÐANDA
- ⊗ NÆTURLJÓSI VEGG H=400

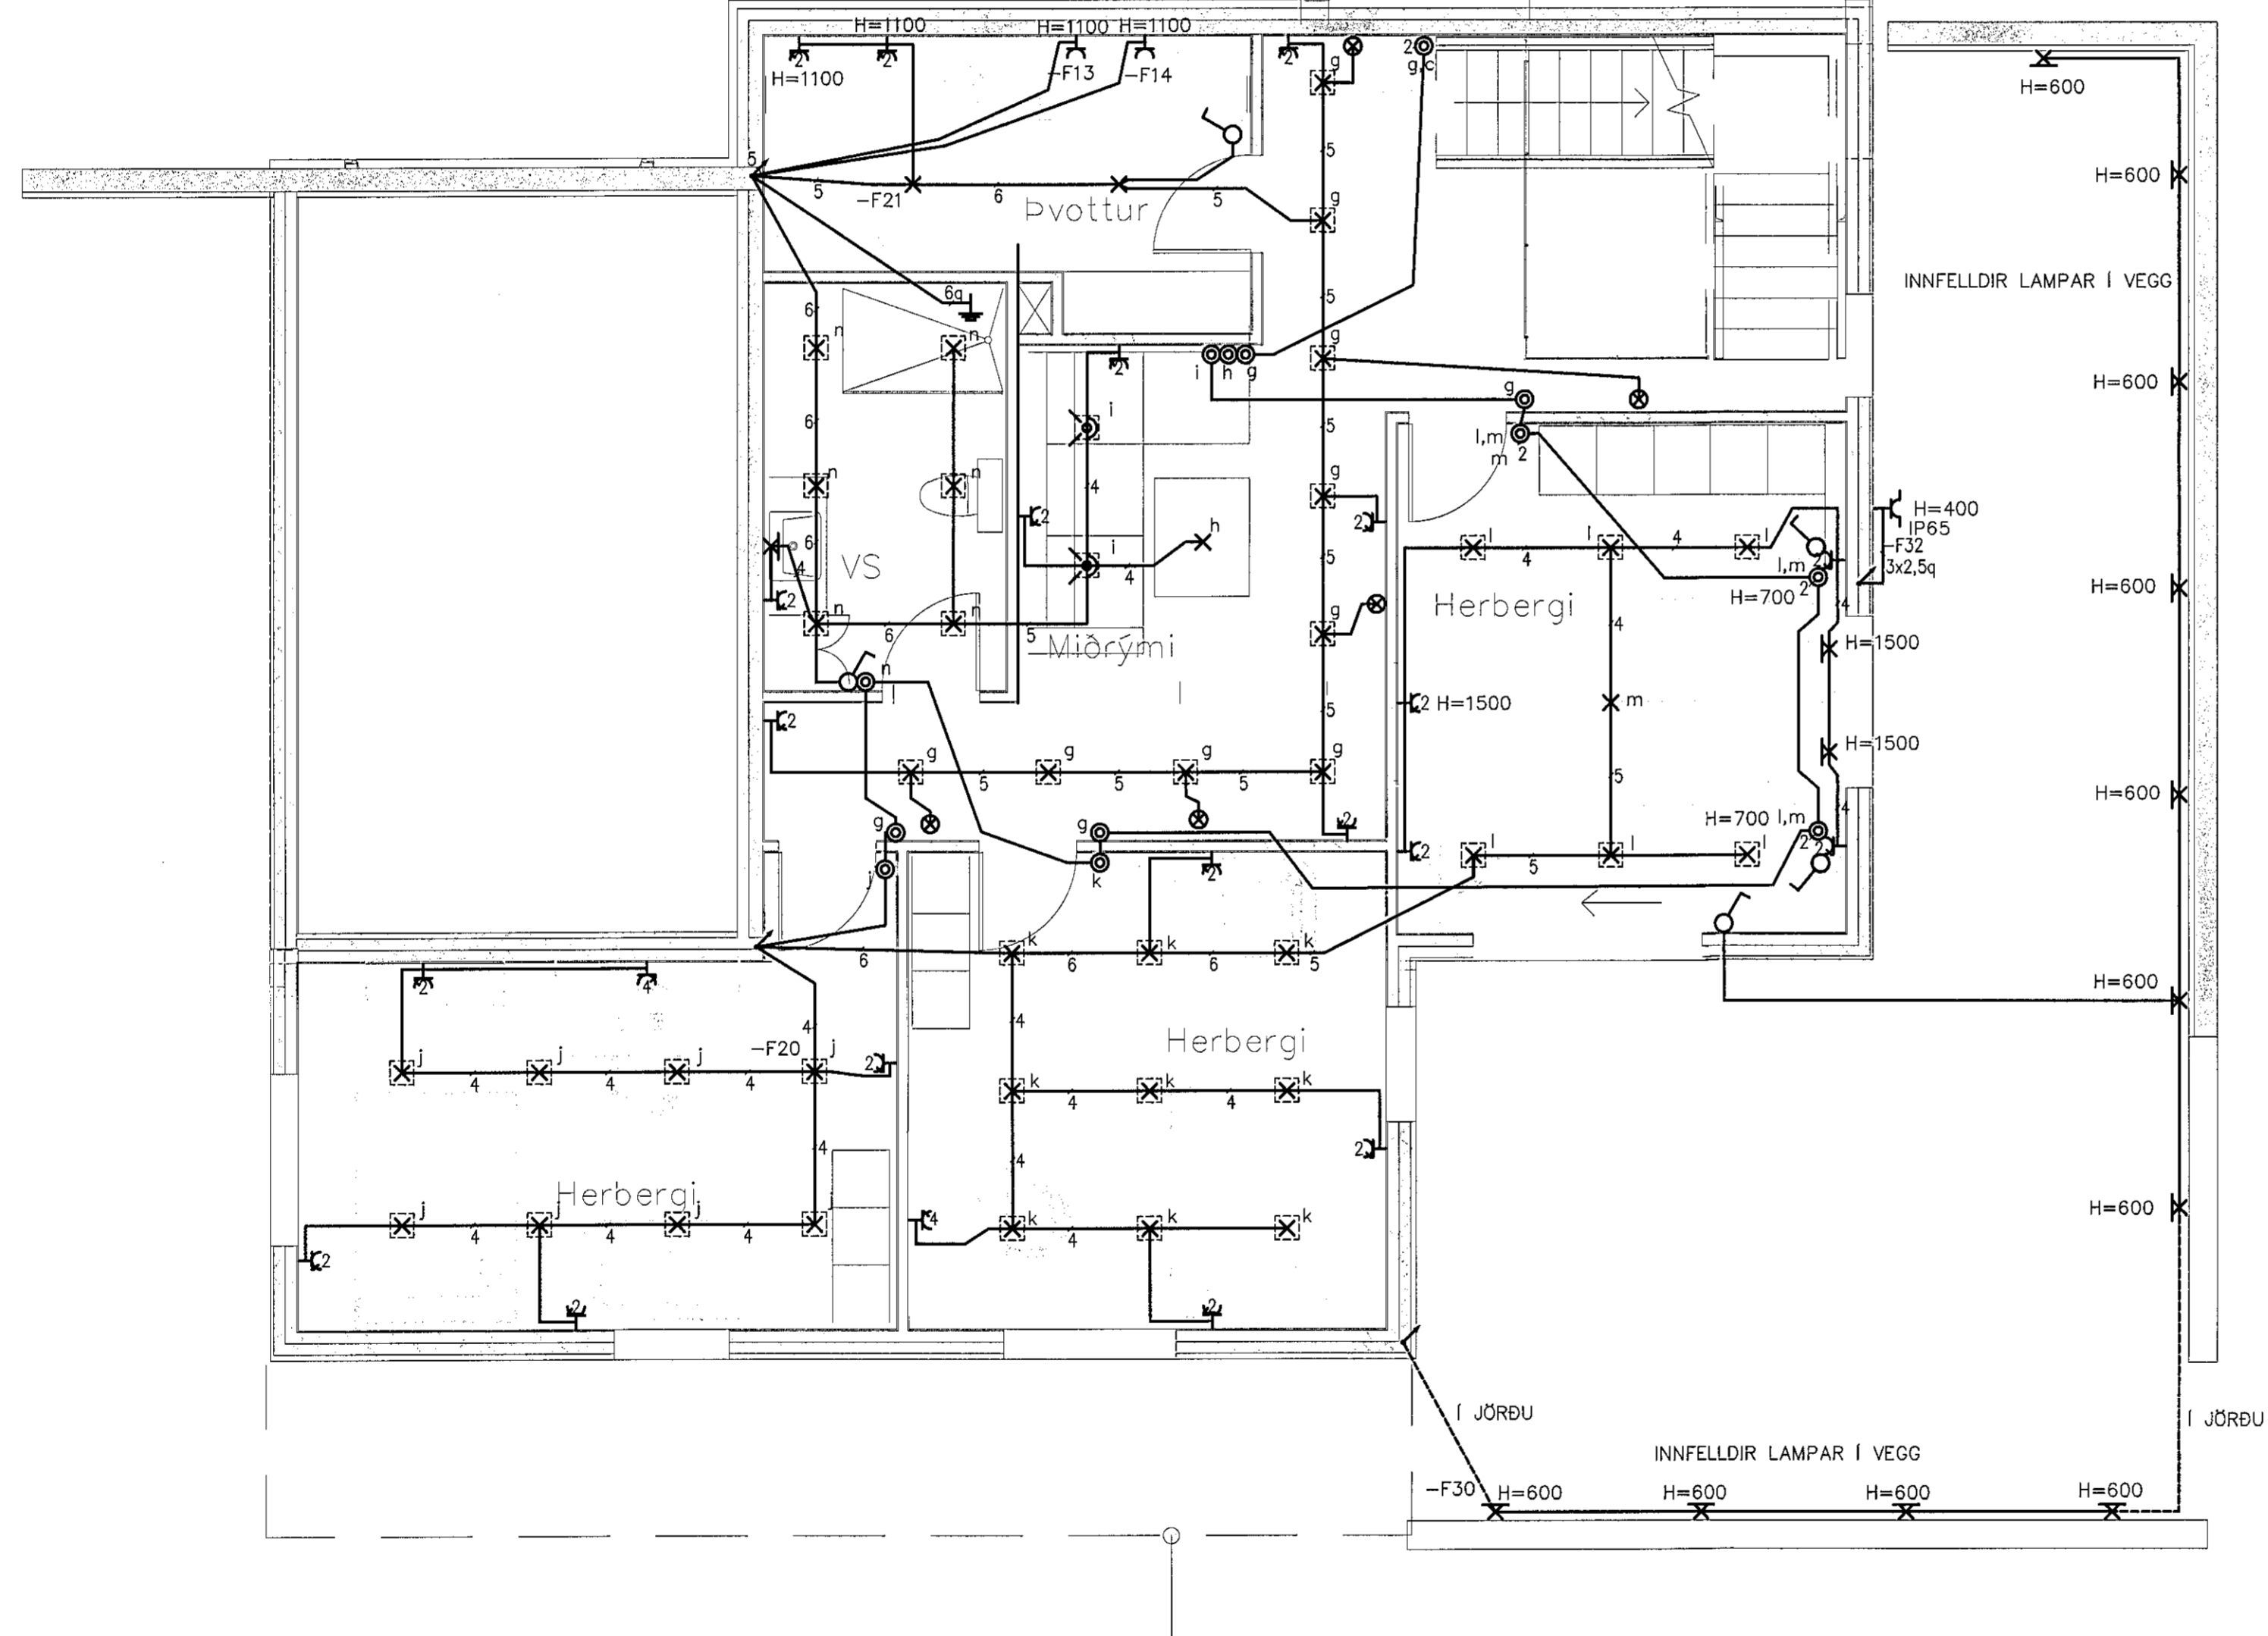

A 07.10.2020 VERKTEKING DH DH DH DH
ÚTG DAGS SKÝRINGAR TEIK HANN RÝNT SAMÞ

**Verkfræðistofa
REYKJAVÍKUR**

vsr@vsr.is - www.vsr.is

ÚTG. DAGS	HANNAD	M/ELIKVARDI
07.10.2020	ÞH	1:50
YFIRFARID	TEIKNAD	
ÞH	ÞH	

SAMÞYKKT: *[Signature]* 2712613659

VÖLUSKARD 5, HAFNARFIRDI
LÁGSPENNUKERFI
KJALLARI
GRUNNMÝND

VERKFANG 20029 TEIKNING E20.5.01 A

©01 afrit og afritun teikningar, að hluta eða í heild er háð skýrlegu leyfi höfundar