


UNDIRRITUN SAMRÆMINGARHÖNNUNAR

MR, 250277-2659

ALMENNAR SKÝRINGAR:

1. ALLAR RAFLAGNIR Í VEGGI OG LOFT SKULU VERA HULDAR PÍPULAGNIR.
2. HÆÐ TENGLA Í SILSKÚR, ÞVOTTIHAÐSI BÄÐHERBERGJUM OG ELDHÚSI SKAL VERA 1050mm. AÐRIR TENGLAR ERU Í HÆÐ 200mm FRÁ FULLFRÁGENGNI GÖLFI NEMA ANNARS SÉ GETIÐ.
3. VÍÐ LAGNINGU PÍPNA SEM EIGA AÐ KOMA FRÁ LOFTI OG NIÐUR Í VEGGI SKAL FARA EFTIR SMÍÐATEIKNINGUM. VÍÐ NÁKVÆMA STAÐSETNINGU DÓSA SKAL ENNIG FARA EFTIR SMÍÐA- OG INNRETTINGATEIKNINGUM.
4. MÁL ERU FRÁ FULLFRÁGENGNI GÖLFI Í MÍÐJA DÓSI OG ÚR MÖRRI DÓSI Í MÍÐJA DÓSI.
5. ROFAR SKULU VERA 110sm. FRÁ GÖLFI NEMA ANNARS SÉ GETIÐ.
6. HÆÐ TENGLA VÍÐ ROFA ER SÚ SAMÁ OG HÆÐ ROFA.
7. HÆÐ TENGLA 20sm. NEMA ANNARS SÉ GETIÐ.
8. TÖLUSTAFUR VÍÐ TENGLA TÁKNAR FJÖLDA TENGLA.
9. ALLAR PÍPUR SKULU VERA PLASTPÍPUR NEMA ANNARS SÉ GETIÐ.
10. PÍPUR LÁGSPENNULAGNA SKULU VERA 16mm. Í ÞVERMÁL OG VÍÐ 1,5mm² NEMA ANNARS SÉ GETIÐ.
11. PÍPUR SMÁSPENNULAGNA SKULU VERA 20mm.
12. MÁLSTRAUMUR ROFA SKAL VERA MINNST 10A OG MÁLSTRAUMUR TENGLA 16A. NEMA ANNARS SÉ GETIÐ.
13. ÞAR SEM VÍÐFJÖLDA ER EKKI GETIÐ Í PÍPU ER UM AÐ RÆÐA ÞRJA VÍRA MEB SVERLEIKA 1,5mm² VÍÐ IÐRÁTTI SKAL ENNIG FARA EFTIR LÖSÖKVEIKINGAPLANI OG EINLINU/FJÖLLINUMYNDUM MEB TILLITI TIL FJÖLDA VÍRA.
14. LÖSÖKVEIKINGAPLAN KEMUR FRAM Á RAFLAGNATEIKNINGUM Í FORMI BÖKSTAFÁ.
15. ALLAR DÖSIR FYRIR ROFA, TENGLA O.P.H. SKULU VERA HRINGLAGA.
16. TIL SNERTISPENNUVARNAR SKAL NOTA LEKASTRAUMSROFA.
17. Í VEGGI STOFU OG SJÓNVARPHERBERGSI 1.HÆÐAR ÞAR SEM TVEIR LOFTNETSTENGLAR ERU TEIKNADIR SKAL KOMA FYRIR TENGLARENNU INNI Í VEGGI SVÖ UNNT SÉ AÐ GERA ÖRTÖK Í HANA OG KOMA SNÖRUM FRÁ GÖLFI/SKÁP UPP AÐ SJÓNVARPI. HUN SKAL NA FRÁ GÖLFI Í AMK. 165sm HÆÐ.
18. STAÐSETNING HITANEMA KEMUR FRAM Á TEIKNINGUM LAGNAHÖNNUDA

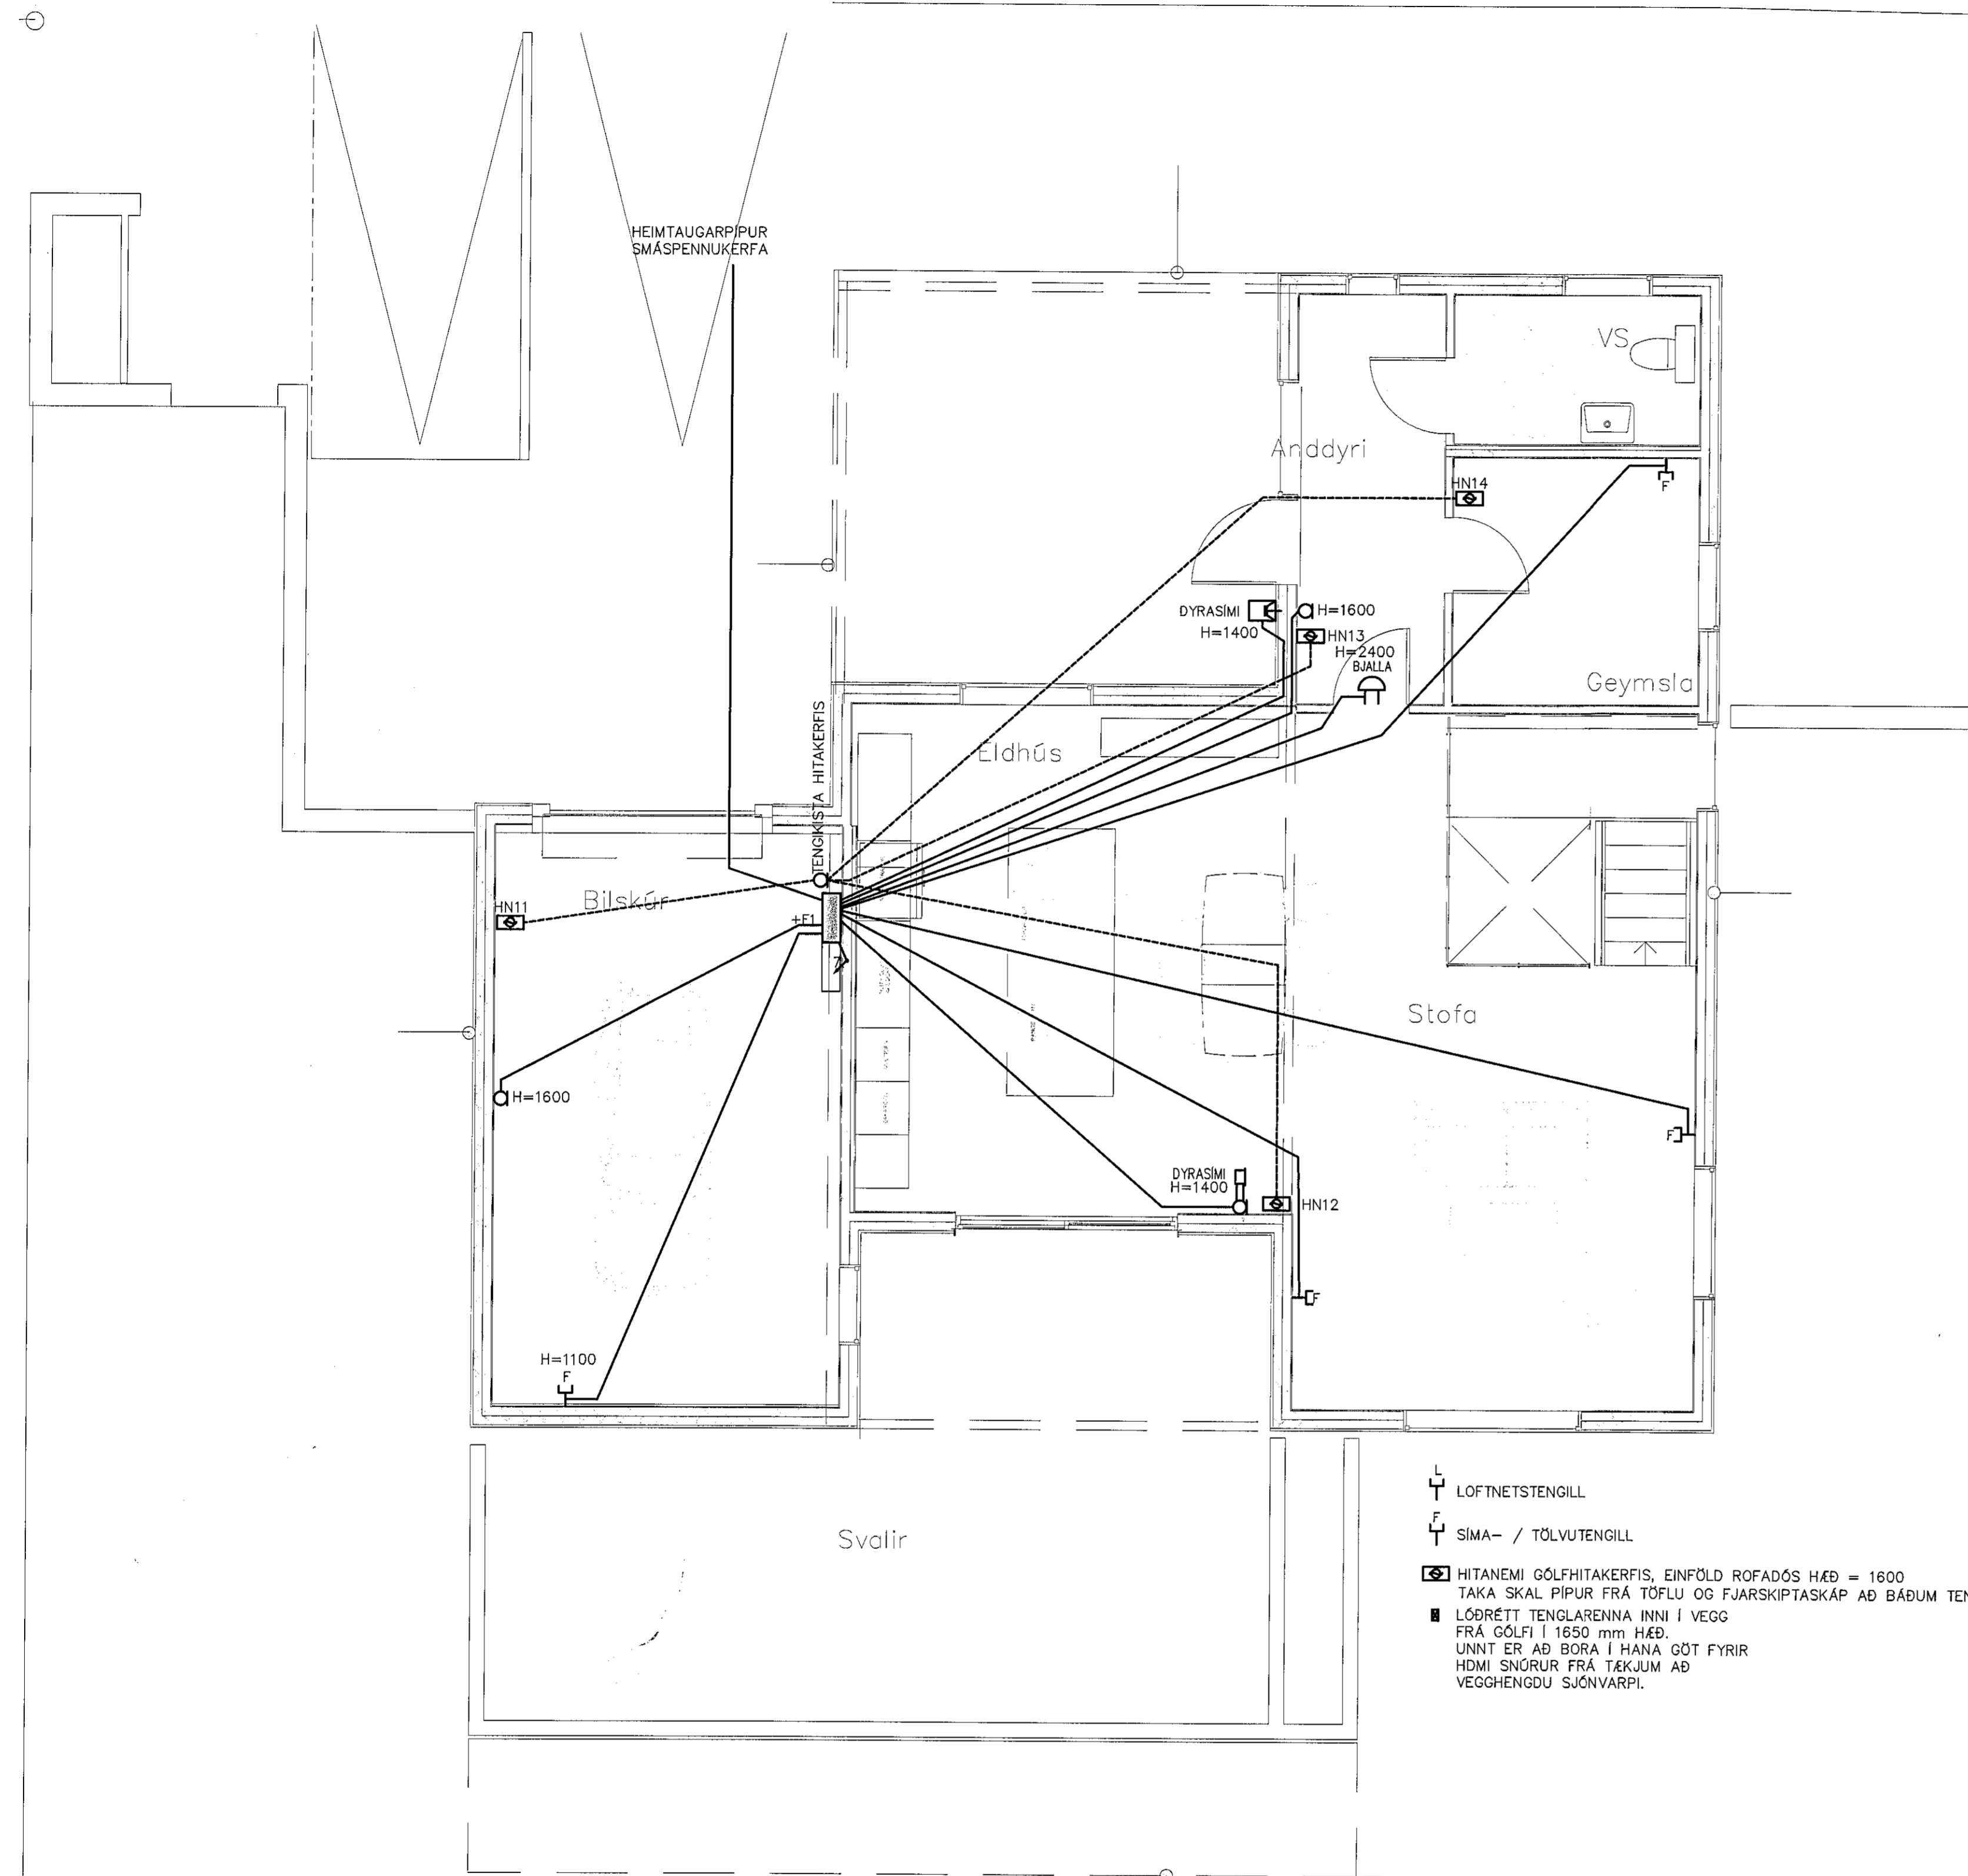

LOFTNETSTENGILL
 SÍMA- / TÖLVUTENGILL
 HITANEMI GÖLFHITAKERFIS, EINFÖLD ROFADÓSI HÆÐ = 1600. TÁKA SKAL PÍPUR FRÁ TÖFLU OG FJARSKIPTASKÁP AÐ BÄÐUM TENGIKISTUM GÖLFHITA.
 LÓÐRÉTT TENGLARENNI INNI Í VEGGI FRÁ GÖLFI Í 1650 mm HÆÐ. UNNT ER AÐ BORA Í HANA GÖT FYRIR HDMI SNÖRUR FRÁ TÆKJUM AÐ VEGGHENGDU SJÓNVARPI.

A 07.10.2020 VERKTEIKNING ÞH ÞH ÞH ÞH
 ÚTG. DAGS SKÝRINGAR TEIKNING HANNA RÝNT SAMP

Verfræðistofa
REYKJAVÍKUR

vsi@vsi.is - www.vsi.is

ÚTG. DAGS	HANNAD	MÆLIKVARÐI
07.10.2020	ÞH	1:50
YFIRFARID	TEIKNAD	
ÞH	ÞH	
SAMÞYKKT:	<i>Olga</i>	2712613659

VÖLUSKARÐ 5, HAFNARFIRÐI
 SMÁSPENNUKERFI
 1.HÆÐ
 GRUNNMÝND

VERKFRANG 20029 TEIKNING E50.5.11 A

©2020 vör og önnur teikningar, að hólum séu í hönd er hás skillegu öðrum höfundum