


Samþykkt þann  
12. nóv. 2020  
F.h. byggingarfulltrúans í Hafnarfirði  
Sigurður Steinar Jónsson

UNDIRRITUN SAMRÆMINGARHÖNNUBAR

108-25727-2659

ALMENNAR SKÝRINGAR:

1. ALLAR RAFLAGNIR Í VEGGI OG LOFT SKULU VERA HULDAR PÍPULAGNIR.
2. HÆÐ TENGLA Í BÍLSKÚR, ÞVOTTAHÓSI, BATHBERGJUM OG ELDHÓSI SKAL VERA 1050mm. AÐRIR TENGLAR ERU Í HÆÐ 200mm FRÁ FULLFRÁGENGNI GÓLFI NEMA ANNARS SÉ GETIÐ.
3. VÍÐ LAGNINGU PÍPJA SEM EIGA AÐ KOMA FRÁ LOFTI OG NIBUR Í VEGGI SKAL FARA EFTIR SMÍÐATEIKNINGUM. VÍÐ NÁKVEMA STAÐSETNINGU DÓSA SKAL EINNIG FARA EFTIR SMÍÐA- OG INNRETTINGATEIKNINGUM.
4. MÁL ERU FRÁ FULLFRÁGENGNI GÓLFI Í MIÐJA DÓSI OG ÚR MIÐRI DÓSI Í MIÐJA DÓSI.
5. ROFAR SKULU VERA 110mm. FRÁ GÓLFI NEMA ANNARS SÉ GETIÐ.
6. HÆÐ TENGLA VÍÐ ROFA ER SÚ SAMÁ OG HÆÐ ROFA.
7. HÆÐ TENGLA 20sm. NEMA ANNARS SÉ GETIÐ.
8. TÖLUSTAFUR VÍÐ TENGLA TÁKNAR FJÖLDA TENGLA.
9. ALLAR PÍPUR SKULU VERA PLASTPÍPUR NEMA ANNARS SÉ GETIÐ.
10. PÍPUR LÁGSPENNULAGNA SKULU VERA 16mm. Í ÞVERMÁL OG VÍR 1,5mm<sup>2</sup> NEMA ANNARS SÉ GETIÐ.
11. PÍPUR SMÁSPENNULAGNA SKULU VERA 20mm.
12. MÁLSTRAUMUR ROFA SKAL VERA MINNST 10A OG MÁLSTRAUMUR TENGLA 16A NEMA ANNARS SÉ GETIÐ.
13. ÞAR SEM VIRAFJÖLDA ER EKKI GETIÐ Í PÍPU ER UM AÐ RÆÐA ÞRJA VÍRA MÍÐ SVERLEIKA 1,5mm<sup>2</sup> VÍÐ IÐRÁTT SKAL EINNIG FARA EFTIR LÖSÁKVEIÐINGAFLAN OG EINLÍNU/FJÖLLINUMYNDUM MÍÐ TILLITI TIL FJÖLDA VÍRA.
14. LÖSÁKVEIÐINGAFLAN KEMUR FRAM Á RAFLAGNATEIKNINGUM Í FORMI BOKSTAFNA.
15. ALLAR DÖSIR FYRIR ROFA, TENGLA O.Þ.H. SKULU VERA HRINGLAGA, TIL SNERTISPENNUVARNAR SKAL NOTA LEKA-STRÁUMSROFA.
16. Í VEGGI STOFU OG SJÓNVARP-SHERBERGSI 1.HÆÐAR ÞAR SEM TVEIR LOFTNETSTENGLAR ERU TEIKNADIR SKAL KOMA FYRIR TENGLARENNU INNI Í VEGGI SVÖ UNNT SÉ AÐ GERA ÖRTÖK Í HANA OG KOMA SNÖRUM FRÁ GÓLFI/SKÁP UPP AÐ SJÓNVARPI. HÖN SKAL NÁ FRÁ GÓLFI Í AMK. 165sm HÆÐ.
17. STAÐSETNING HITANEMA KEMUR FRAM Á TEIKNINGUM LAGNAHÖNNUBAR.

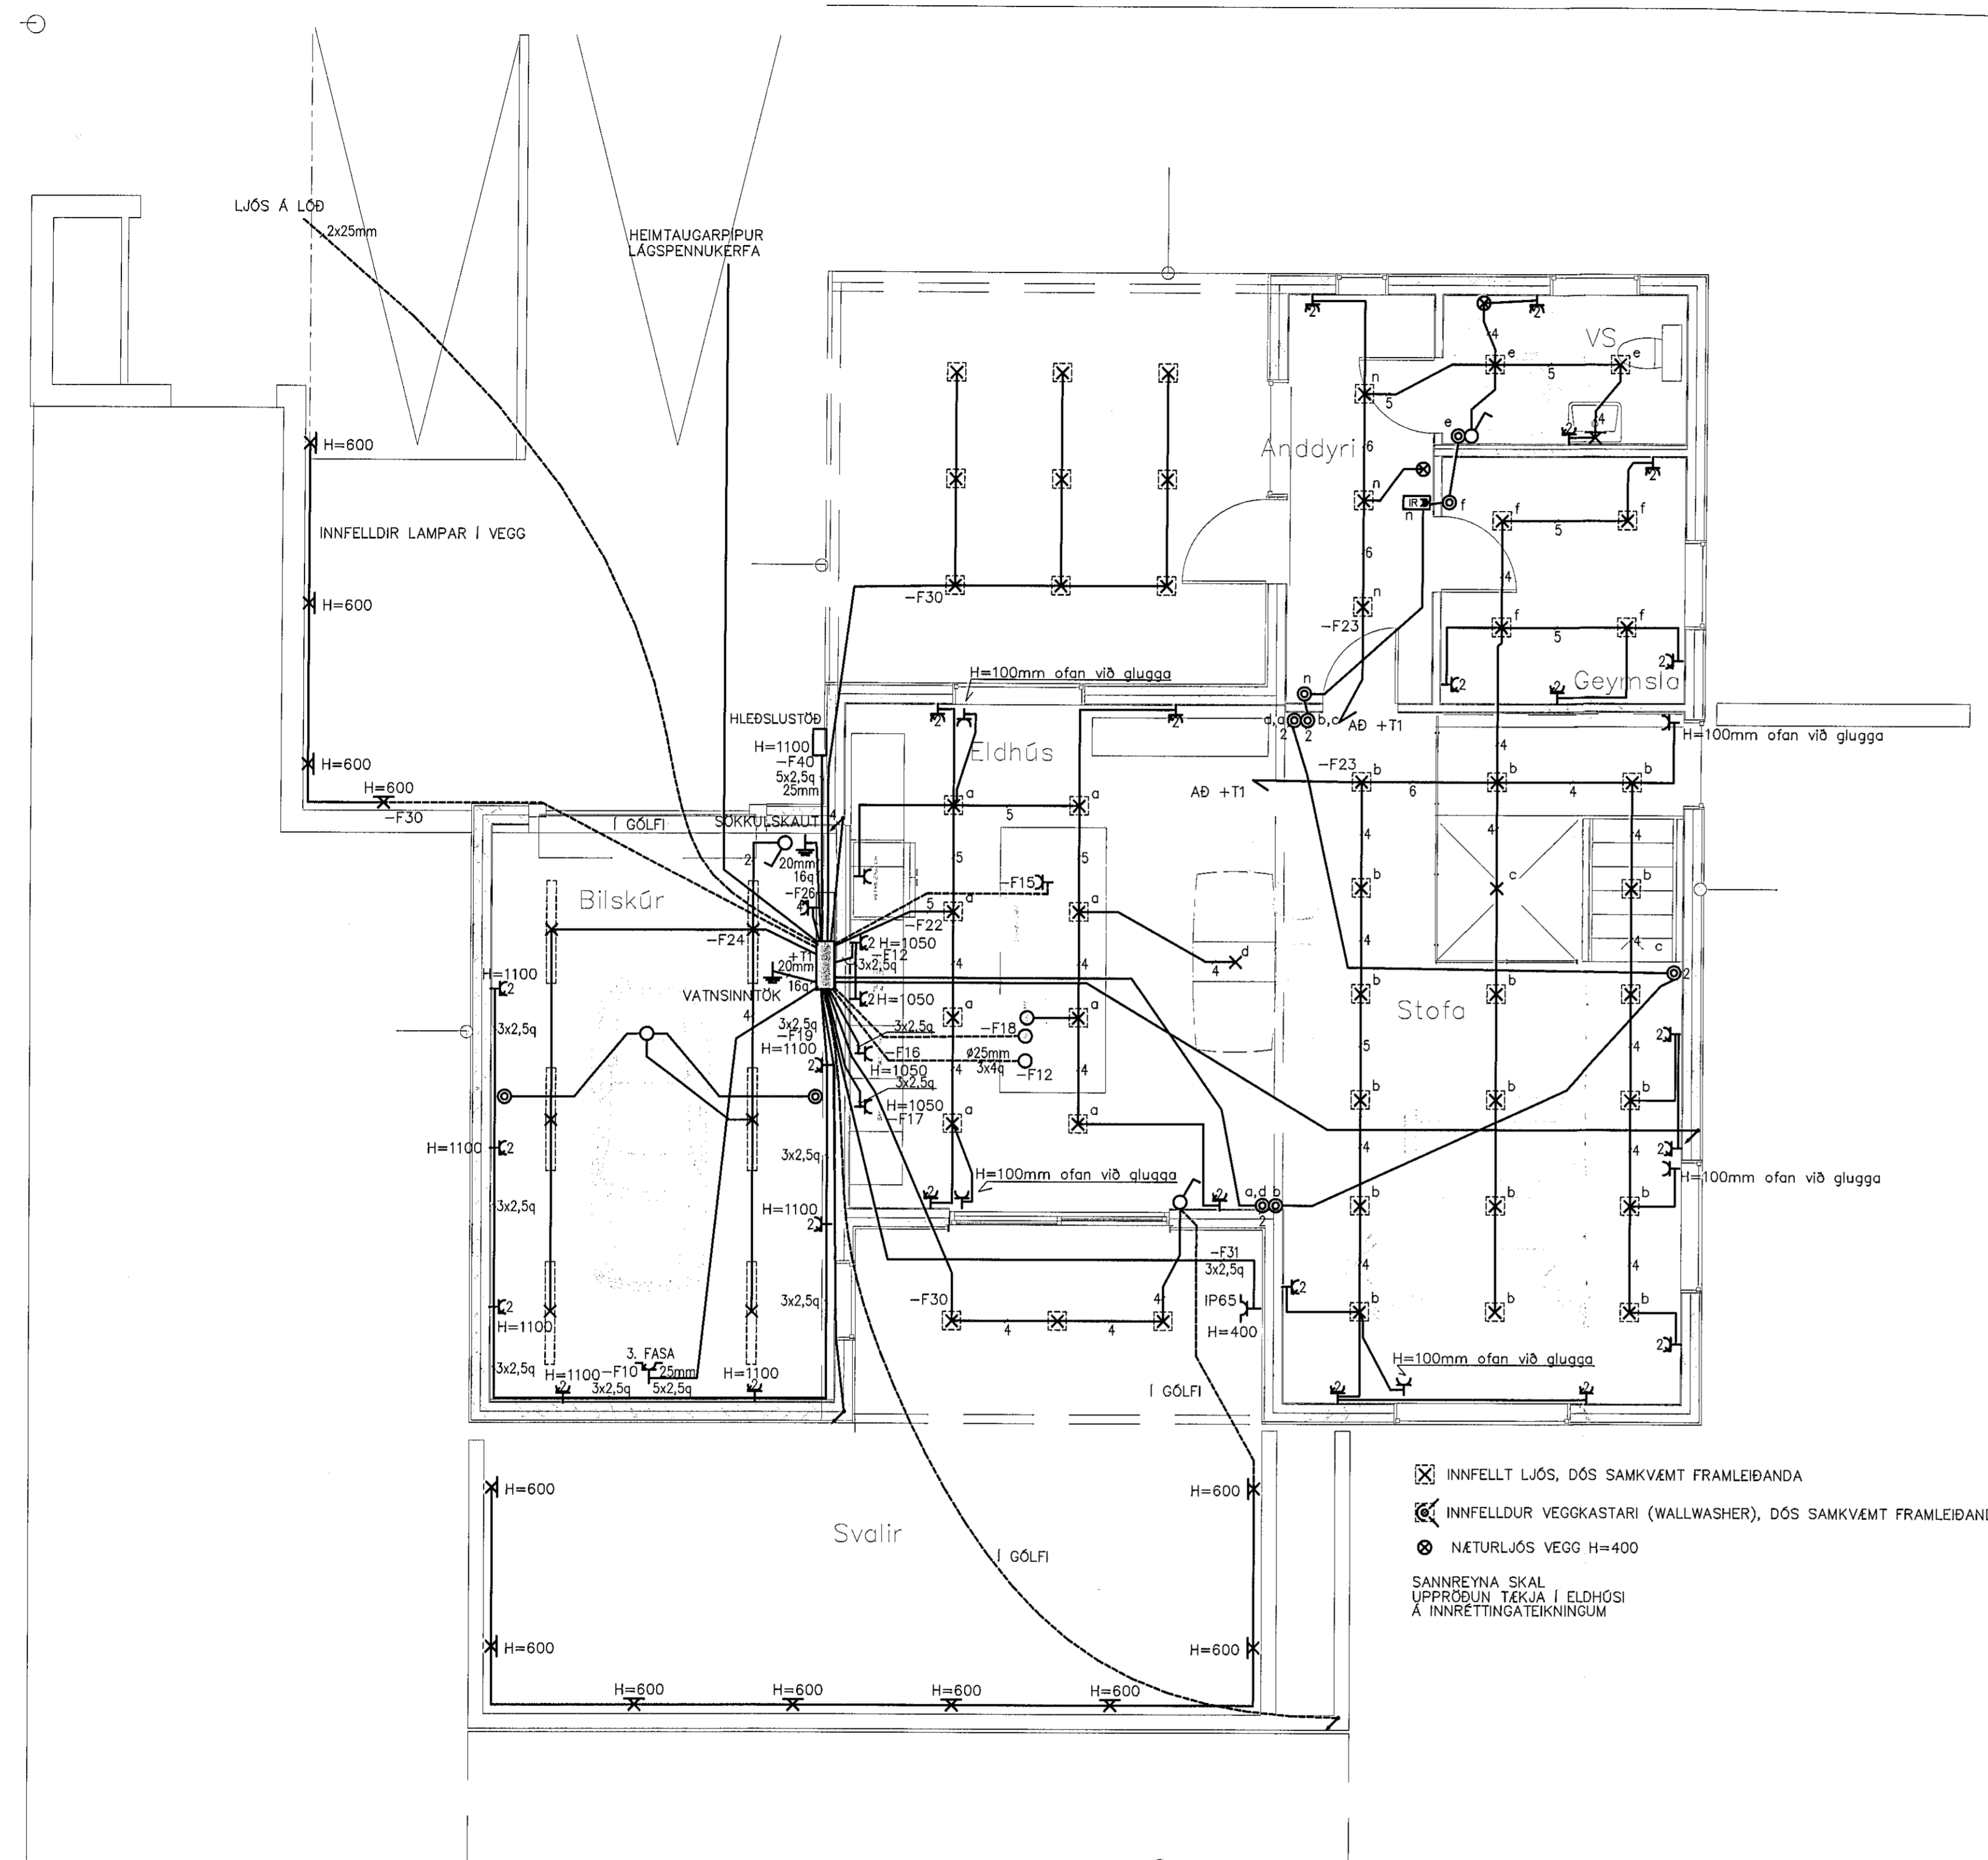

☒ INNFELT LJÓSI, DÓSI SAMKVEMT FRAMLEIÐANDA  
 ☒ INNFELLDUR VEGGKASTARI (WALLWASHER), DÓSI SAMKVEMT FRAMLEIÐANDA  
 ⊗ NÆTURLJÓSI VEGGI H=400  
 SANNREYNA SKAL UPPRÖÐUN TÆKJA Í ELDHÓSI Á INNRETTINGATEIKNINGUM

A 07.10.2020 VERKTEKINGIN ÞH ÞH ÞH ÞH  
 ÚTÓ DAGS SKÝRINGAR TEIKNAN RÝNT SAMÞ

Verkfræðistofa  
REYKJAVÍKUR

var@var.is - www.var.is

ÚTG. DAGS	HANNAD	MÆLIKVARÐI
07.10.2020	ÞH	1:50
YFIRFARIÐ	TEIKNAD	
ÞH	ÞH	

SAMÞYKKT: *ÞH* 2712613659

VÖLUSKARÐ 5, HAFNARFIRÐI  
LÁGSPENNUKERFI  
1.HÆÐ  
GRUNNMÝND

VERKFAANG 20029 TEIKNING E20.5.11 A



©Öll eðrit og aðrir teikningar, að hluta eða í heild er lög skráð og verja höfundur.