

Samþykkt þann


17. nóv. 2020

F.h. byggingarfulltrúans í Hafnarfirði  
Sigurður Steinar Jónsson

NR. DAGS. BREYTING

SKÝRINGAR

SKÝRINGAR SJÁ TEKN B001  
ÖLL MÁL Á TEIKNINGU Í MILLIMETURUM  
EKKI SKAL MÆLA UPP AF TEIKNINGU  
ÖNNUR MÁL OG ALLUR ANNAR FRÁGANGUR  
SJÁ SÆRTEIKNINGAR  
Í MÓTASÍÐI OG STEYPUVINNI SKAL MÍÐA  
VIÐ UPPEFNA NÁKVÆMNI HÉR AD NEÐAN:  
NÁKVÆMNI Í HÆÐ Á UNDRISTÖÐUM:  
+/- 3 millimetrar Á HVERJIA 6 metra  
NÁKVÆMNI Í LENGDMÁLUM:  
+/- 5 millimetrar Á HVERRI HLÍÐ  
NÁKVÆMNI Í HÖRNAMÁLUM:  
+/- 10 millimetrar Á HVERRI LENGU

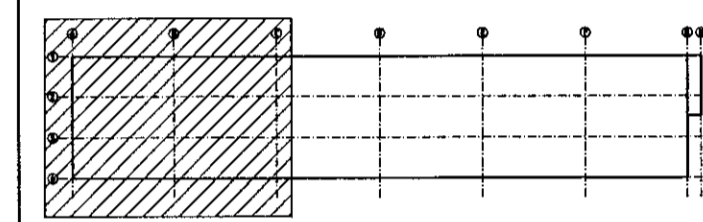

ADALHÖNNUNUR:

SIGURÐUR HALLGRÍMSSON 170753-3139

30/10/2020  
S/EMUNDUR EIRIKSSON 261249-2949

DOFRAHELLA 2A

220 HAFNARFJÖRÐUR



KLÖPP ARKITEKTAR-VERKFRÆÐINGAR EHF  
NJARÐARHOLT 3 270 MÖSFELLSBER  
SÍMI 577 2277, 699 7747 - klopp@sinnet.is

HEITI TEKN. UNDIRSTÖÐUR GRUNNMYND

MÆLKVAÐI 150 DAGS. OKT 2020

TEIKNING B 002 VERK V 20-507

BREYTING YEIRFARID S.E.

