


Samykkt þann
17. nóv. 2020
F.h. byggingarfulltrúans í Hafnarhlíð
Sigurður Steinar Jónsson

NR. DAGS. BREYTING

SKÝRINGAR

SKÝRINGAR SJÁ TEKNI B001
ÖLL MÁL Á TEKNINGU Í MILLIMETURUM
EKKI SKAL MULA UPP AF TEKNINGU
ÖNNUR MÁL OG ALLUR ANNAR FRÁGANGUR
SJÁ SEITEKNINGAR
Í MÓTASMIÐI OG STEYPUVINNUM SKAL MÍÐA
VIÐ UPPGÆMA NÁKVÆMNI HÉR AD NEDAN:
NÁKVÆMNI Í HÆÐ Á UNDRISTÖÐUM:
+/- 3 millimetrar Á HVERJJA 6 metra
NÁKVÆMNI Í LENGDAHMÁLUM:
+/- 5 millimetrar Á HVERRI HLÍÐ
NÁKVÆMNI Í HORNAMÁLUM:
+/- 10 millimetrar Á HVERRI LENGÐ

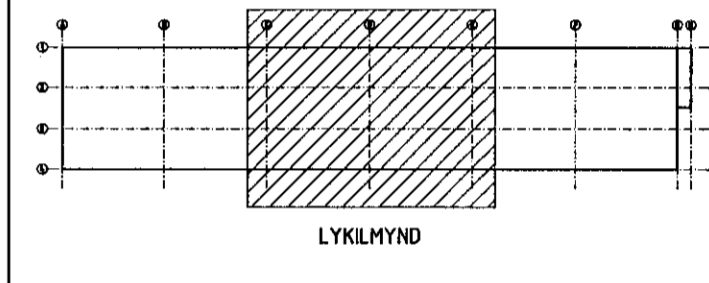

ADALHÖNNUNUR:
SIGURÐUR HALLGRÍMSSON 170753-3139
30/10/20
SÆMUNDUR EIRIKSSON 261249-2949

DOFRAHELLA 2A
220 HAFNARFJÖRÐUR

KLÖPP
KLÖPP ARKITEKTAR-VERKFRÆÐINGAR EHF
NJARÐARHOLT 3 270 MOSFELLSBÆR
SÍMI 577 2217, 699 7747 - klopp@simnet.is

HEITI TEKNI. UNDRISTÖÐUR GRUNNMYND
MÆLIKVARDI 150 DAGS. OKT 2020
TEKNING B 003 VERK V 20-507
BREYTING YFIRFARID S.E.

