


Samþykkt þann
17. nóv. 2020
F.h. byggingarfulltrúans í Hafnarfjarðar
Sigurður Steinar Jónsson

NR.	DAGS.	BREYTING

SKÝRINGAR

SKÝRINGAR SJÁ TEKN B001
ÖLL MÁL Á TEKNINGU Í MILLIMETURUM
EKKI SKAL MELA UPP AF TEKNINGU
ÖNNUR MÁL OG ALLUR ANNAR FRÁGANGUR
SJÁ SÉRTEKNINGAR
Í MÓTASMÍÐ OG STEYPUVINNUM SKAL MDA
VIÐ UPPGEFNA NÁKVÆMNI HÉR AB NEBAN:
NÁKVÆMNI Í HÆÐ Á UNDIRSTÖÐUM:
+/- 3 millimetrar Á HVERJA 6 metra
NÁKVÆMNI Í LENGDAARMÁLUM:
+/- 5 millimetrar Á HVERRI HLÍÐ
NÁKVÆMNI Í HORNAMÁLUM:
+/- 10 millimetrar Á HVERRI LENG

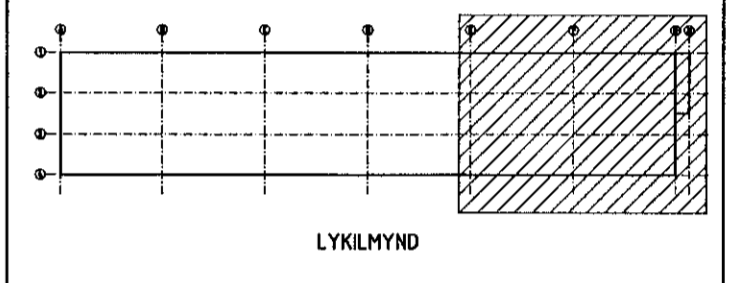

ADALHÖNNUÐUR:
SIGURDUR HALLGRÍMSSON 170753-3139
30/10/20
SÆMUNDUR EIRIKSSON 261249-2949

DOFRAHELLA 2A
220 HAFNARFJÖRÐUR

KLÖPP
KLÖPP ARKITEKTAR-VERKFRÆÐINGAR EHF
NJARÐARHÖLT 3 270 MOSFELLSBÆR
SÍMI 577 2277, 699 7747 - klopp@simnet.is

HEITI TEKN.	UNDIRSTÖÐUR	GRUNNMYND
MÆLKVARDI	150	DAGS. OKT 2020
TEKNING	B 004	VERK V 20-507
BREYTING		YFIRFARIB S.E.