


Samþykkt þann
 17. nóv. 2020
 F.h. byggingarfulltrúans í Hafnarfirði
 Sigurður Steinar Jónsson

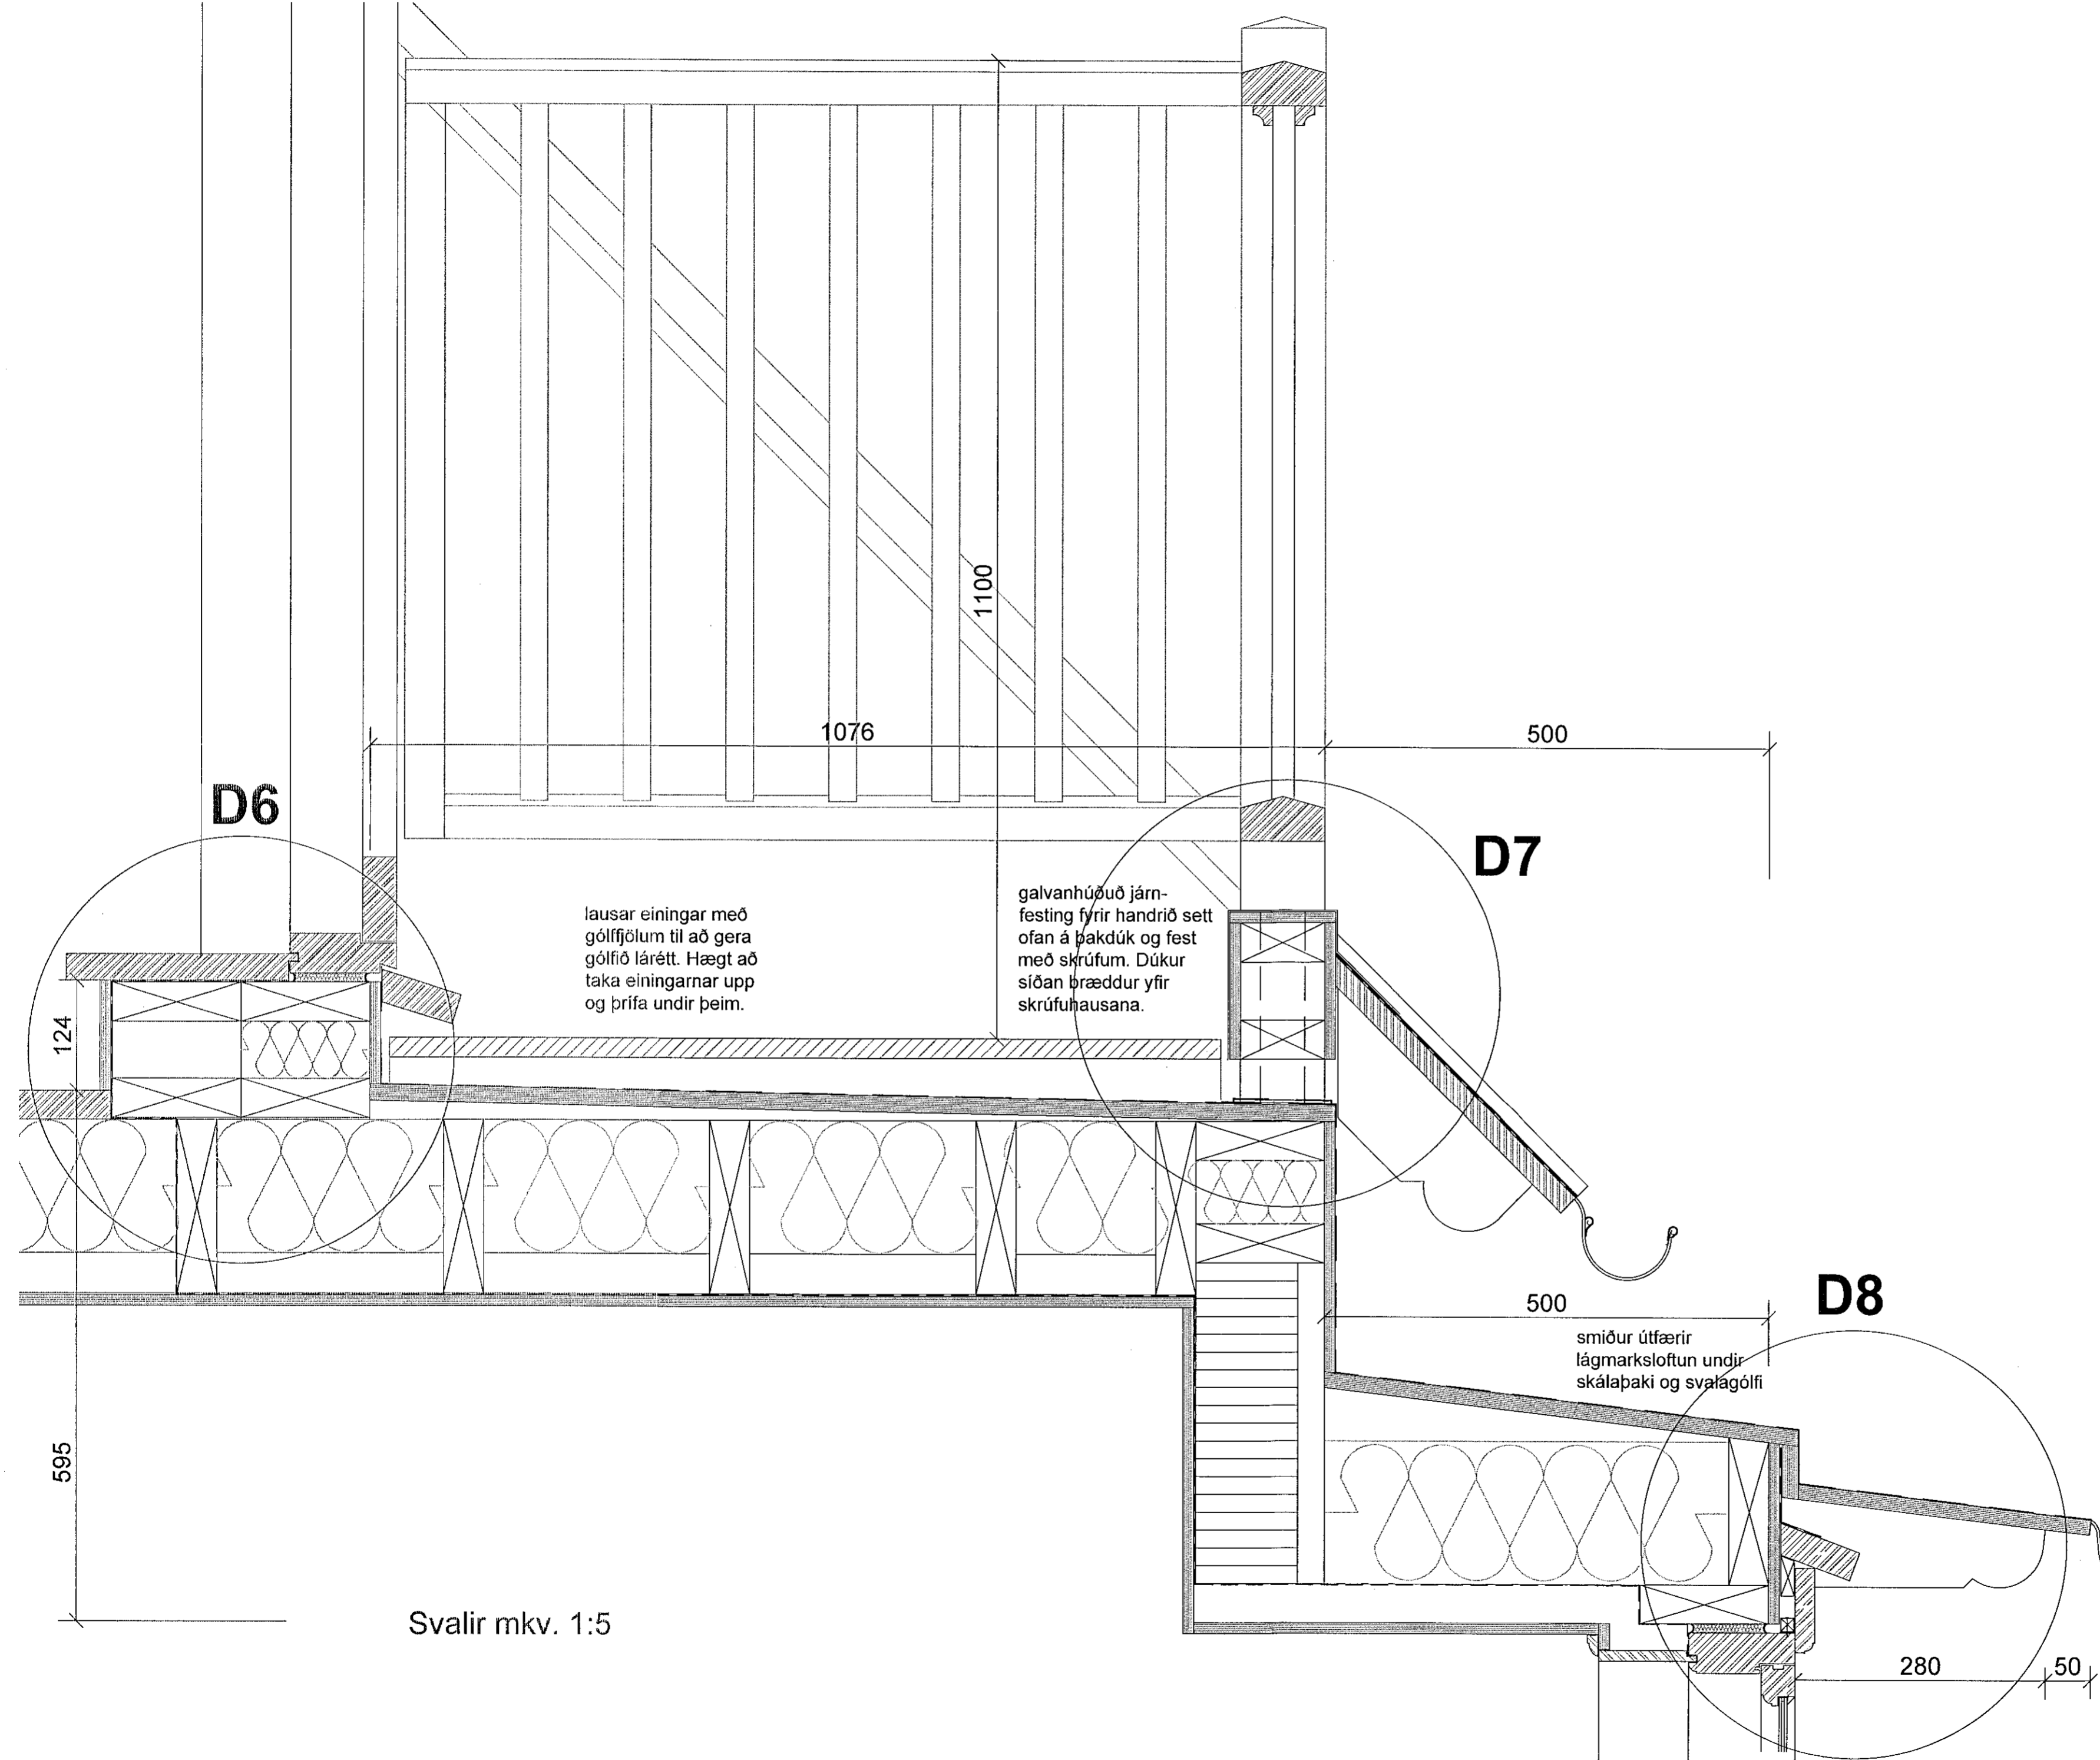

D6

lausar einingar með gólfjöllum til að gera gólfíð lárétt. Hægt að taka einingarnar upp og þrifa undir þeim.

galvanhúðuð járn-festing fyrir handrið sett ofan á þakdúk og fest með skrúfum. Dúkur síðan þræddur yfir skrúfuhlausana.

D7

D8

smiður útfærir lágmarksloftun undir skálapaki og svalagólfi

Svalir mkv. 1:5

NORÐURBRAUT 27, HAFNARFIRÐI
 Verkeigningur
 Svalir mkv. 1:5
 10. ágúst 2020
Ólaf Flygenring
 Ólaf Flygenring arkitekt faí - Mjóahlíð 4, 105 Reykjavík
 lolo.flygenring@gmail.com - s. 8457873 - 1009554669

V6