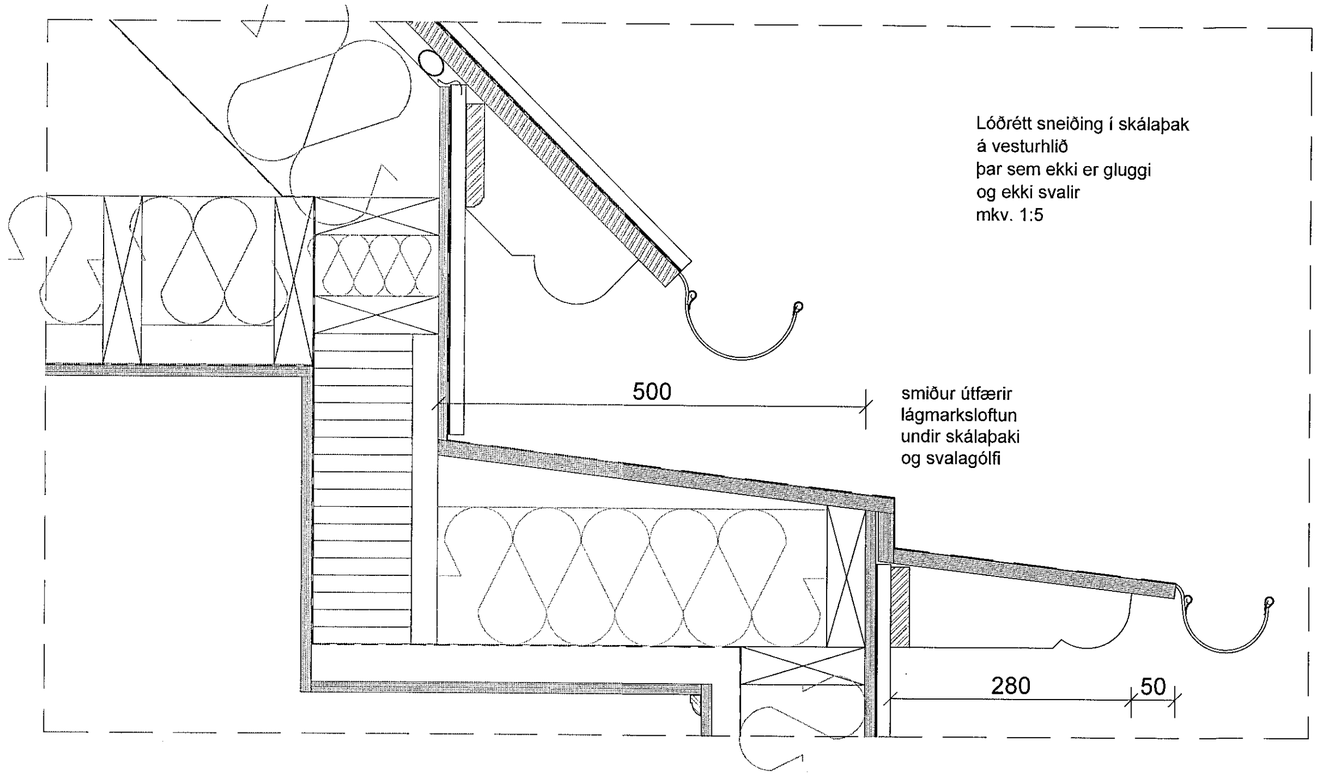

Lóðrétt sneiðing í skálaþak
á vesturhlið
þar sem ekki er gluggi
og ekki svalir
mkv. 1:5

smiður útfærir
lágmarksloftun
undir skálaþaki
og svalagólfi

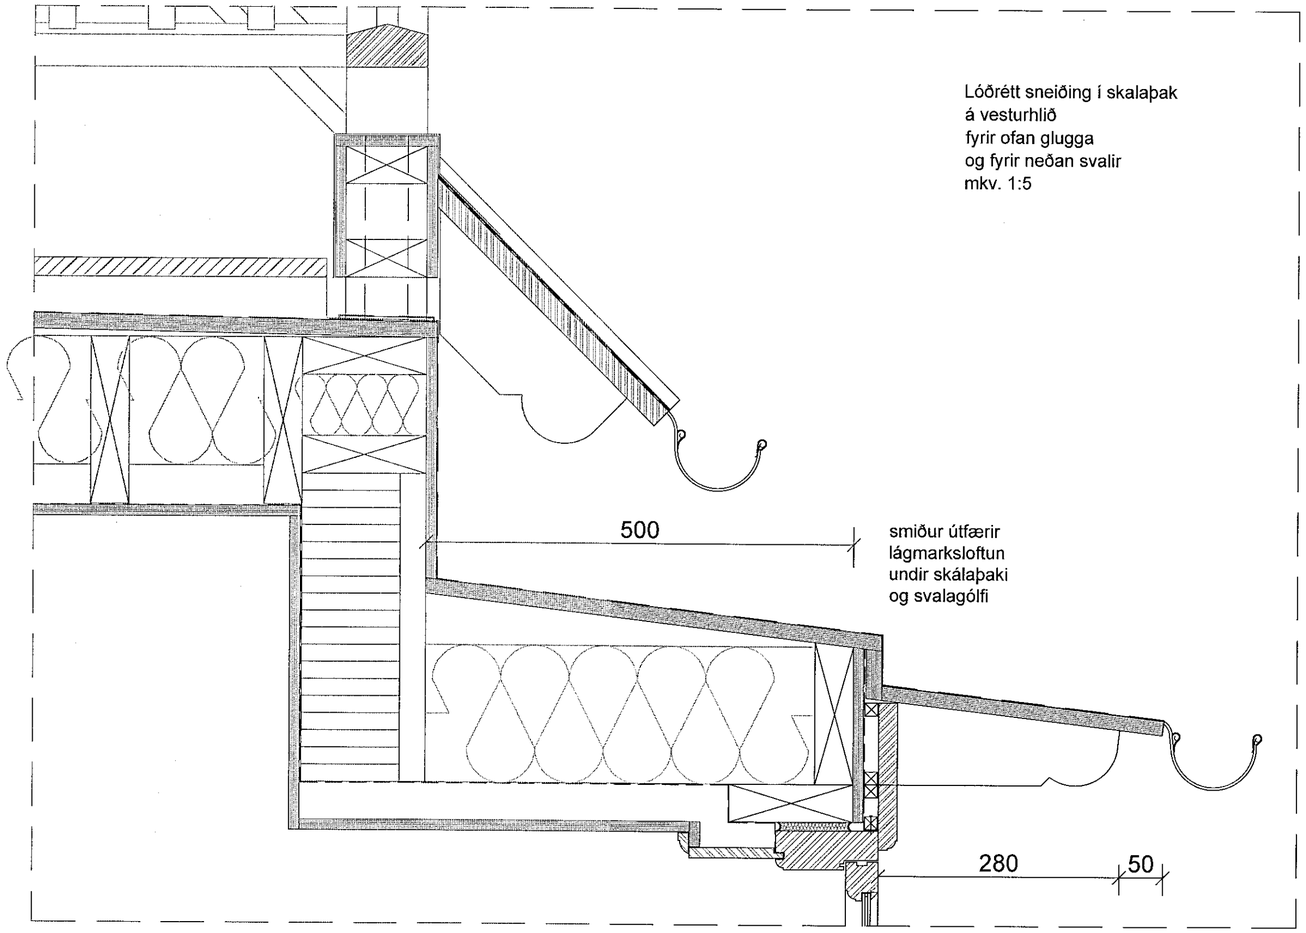

Lóðrétt sneiðing í skalaþak
á vesturhlið
fyrir ofan glugga
og fyrir neðan svalir
mkv. 1:5

smiður útfærir
lágmarksloftun
undir skálaþaki
og svalagólfi

Samþykkt þann
17. nóv. 2020
F.h. byggingarfulltrúans í Hafnarfirði
Sigurður Steinar Jónsson

Staðsetning sperra í skálaþaki mkv. 1:20

NORÐURBRAUT 27, HAFNARFIRÐI
Verkteikningar
Skálaþak mkv. 1:5 og 1:20
10. ágúst 2020

V7

Ólöf Flygenring arkitekt faí - Mjóahlíð 4, 105 Reykjavík
lolo.flygenring@gmail.com - s. 8457873 - 1009554669