


Samþykkt þann
17. nóv. 2020
F.h. byggingarfulltrúans í Hafnarfirði
Sigurður Steinar Jónsson

D6

Lóðrétt sneiðing í svalahurð og gólf

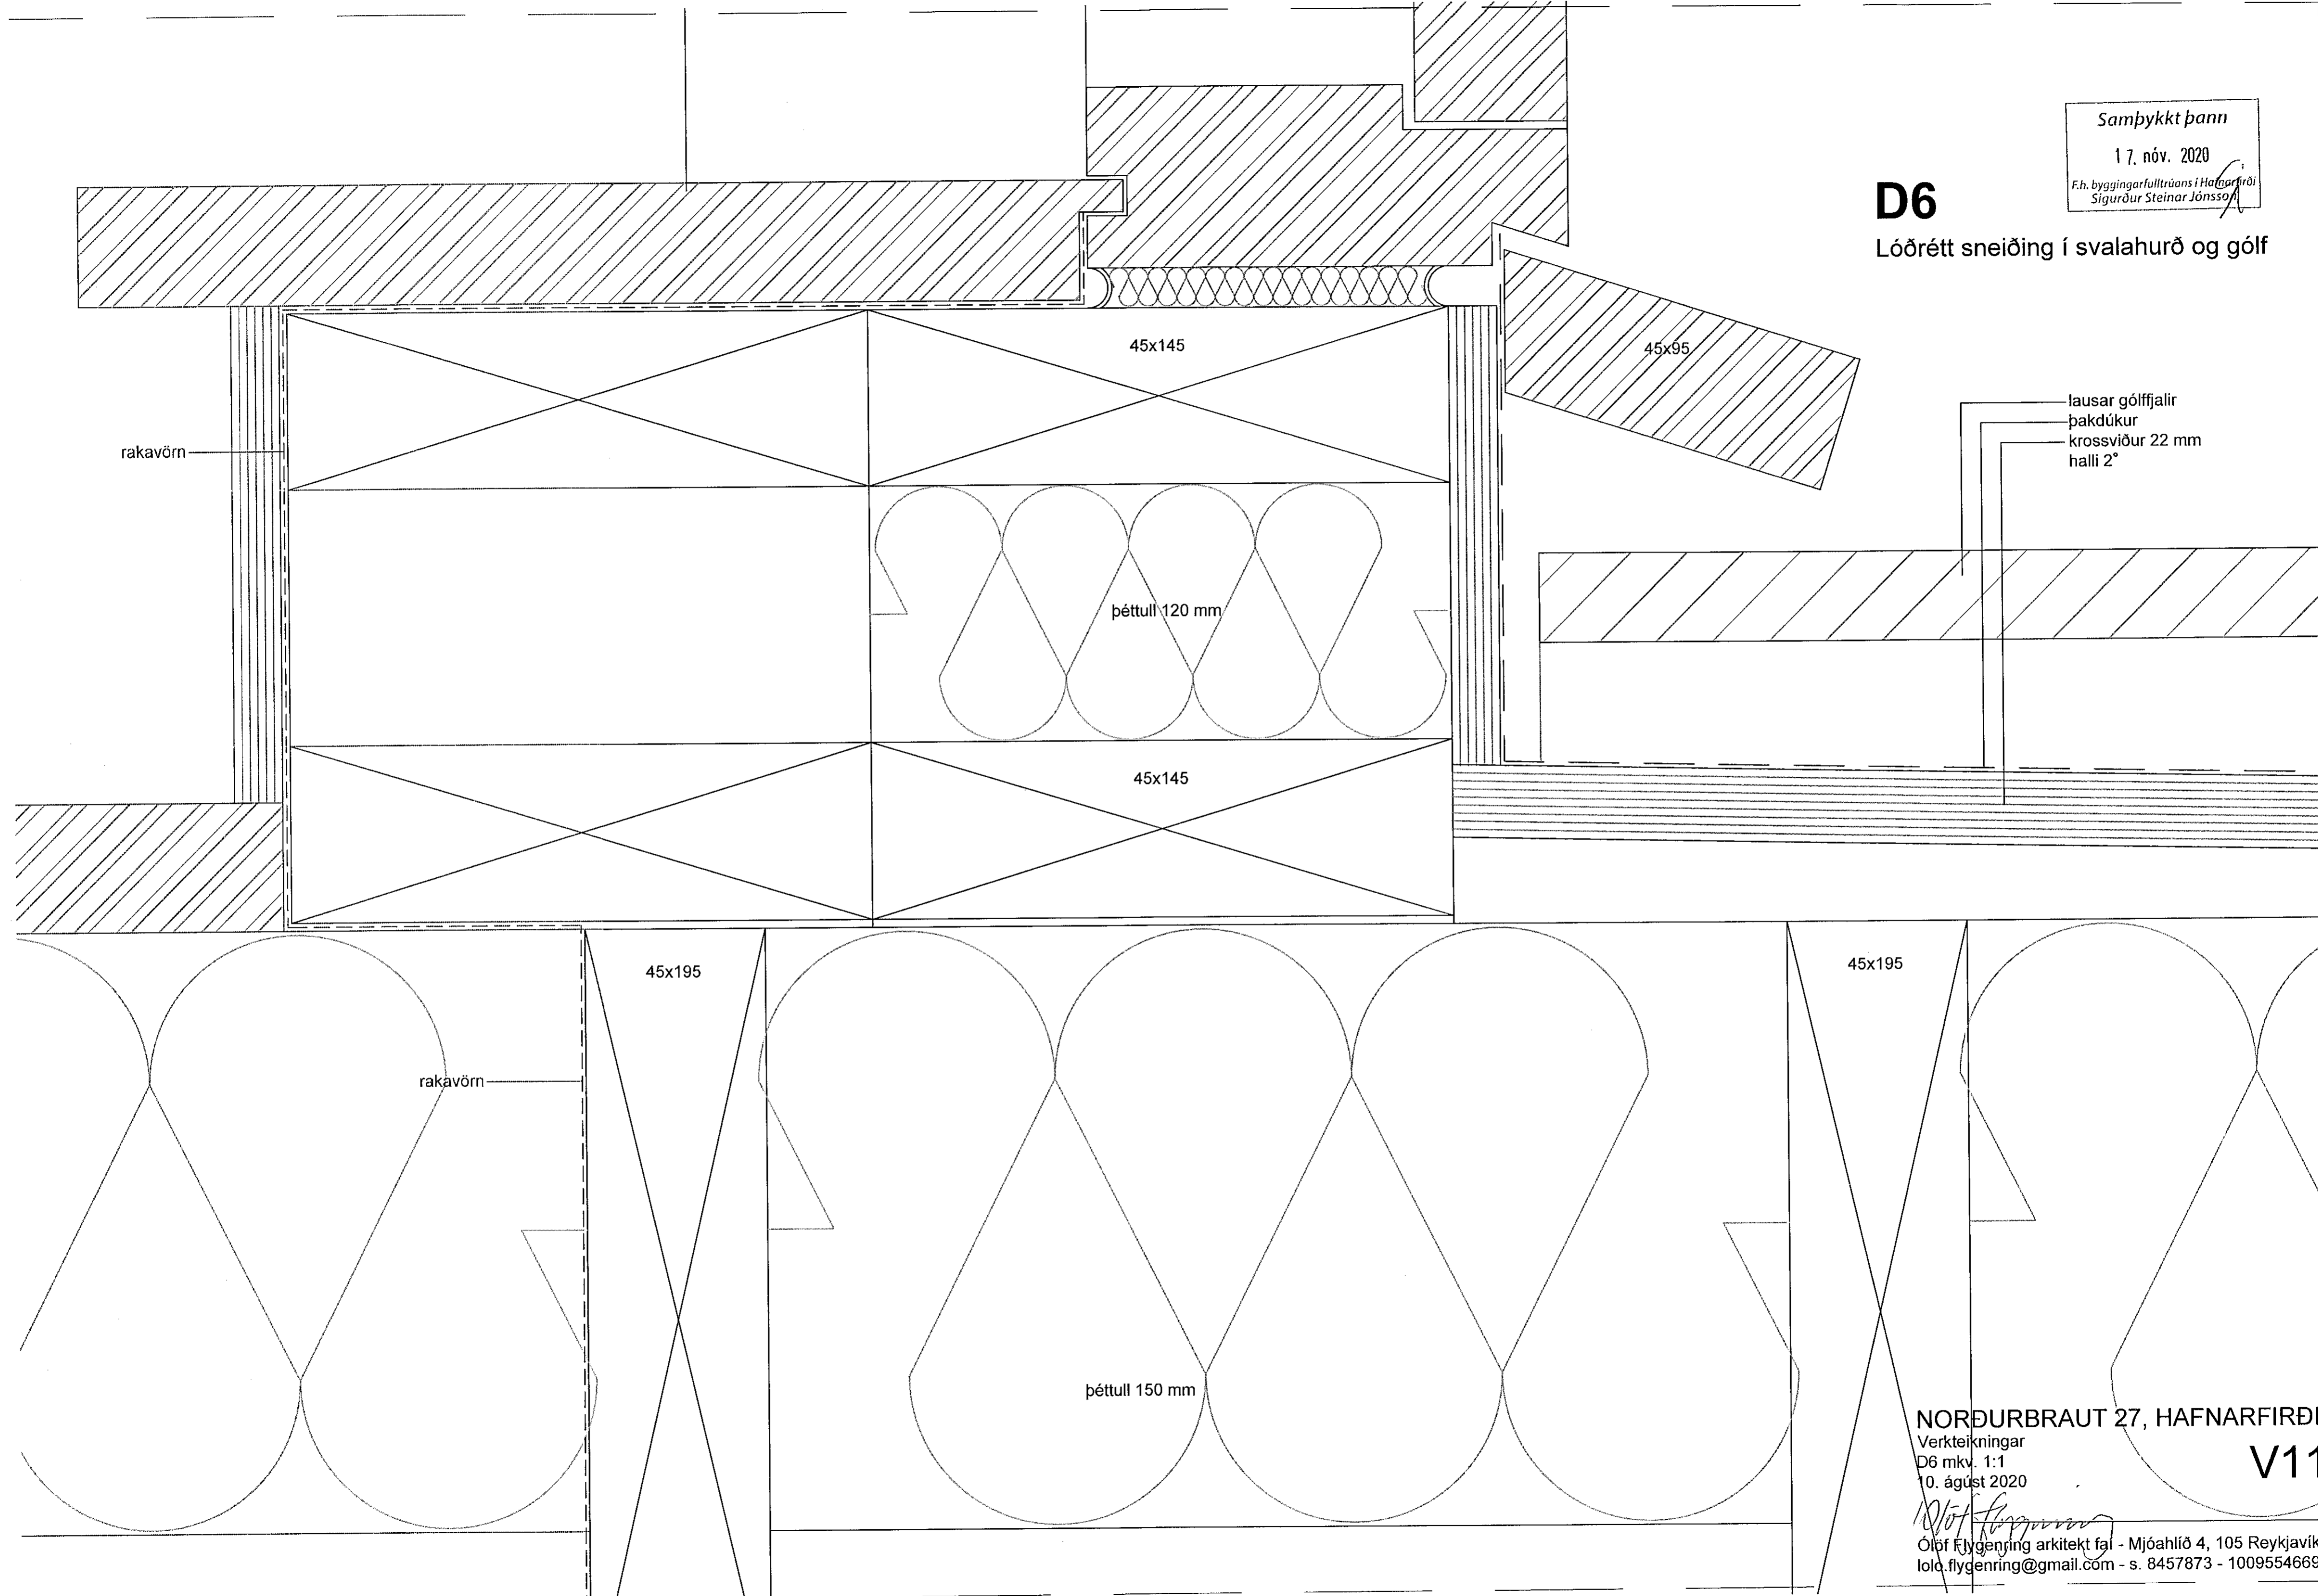

NORÐURBRAUT 27, HAFNARFIRÐI
Verkefningar
D6 mkv. 1:1
10. ágúst 2020
Ólaf Flygenring arkitekt fal - Mjóahlíð 4, 105 Reykjavík
lola.flygenring@gmail.com - s. 8457873 - 1009554669

V11