


Samþykkt þann

17. nóv. 2020

F.h. byggingarfulltrúans í Hafnarfirði
Sigurður Steinar Jónsson

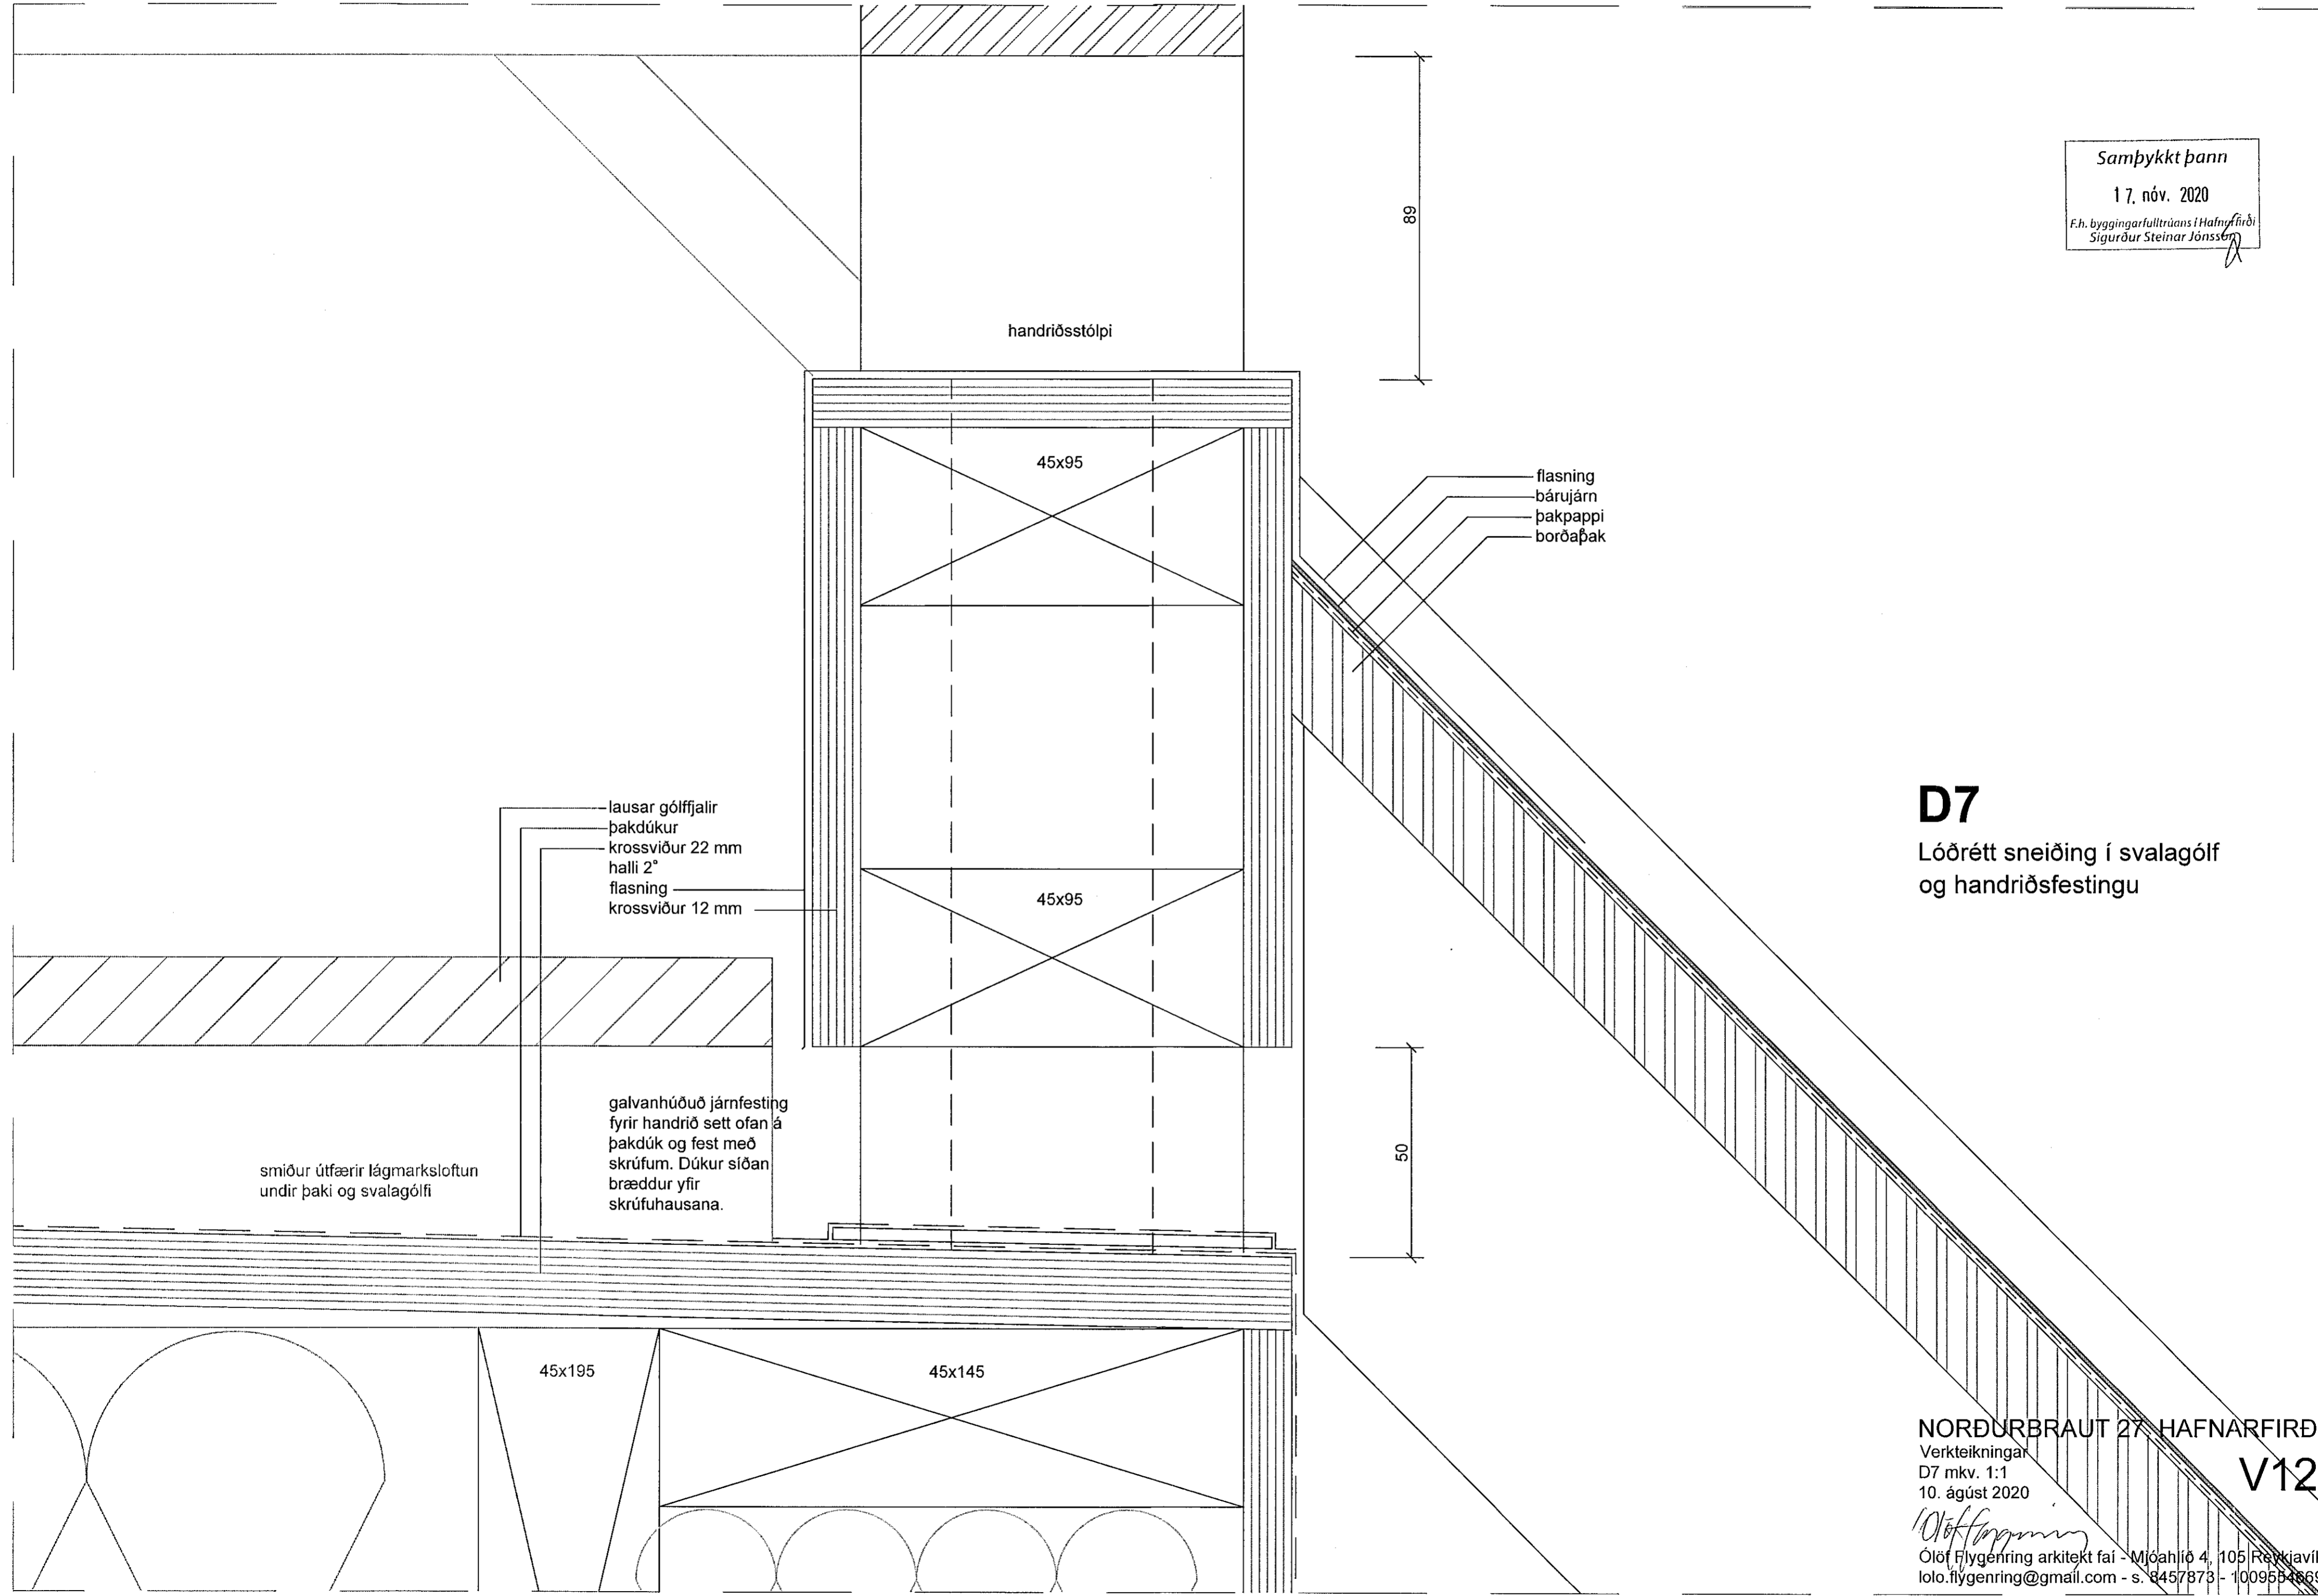

D7

Lóðrétt sneiðing í svalagólf og handriðsfestingu

NORÐURBRAUT 27 - HAFNARFIRÐI
Verkeikningar
D7 mkv. 1:1
10. ágúst 2020

V12

Ólaf Flygenring
Ólaf Flygenring arkitekt faí - Mjóahlíð 4, 105 Reykjavík
lolo.flygenring@gmail.com - s. 8457873 - 1009554869