


Samþykkt þann
17. nóv. 2020
F.h. byggingarfulltrúans í Hafnarfirði
Sigurður Steinar Jónsson

D8

Lóðrétt sneiðing í skálapak

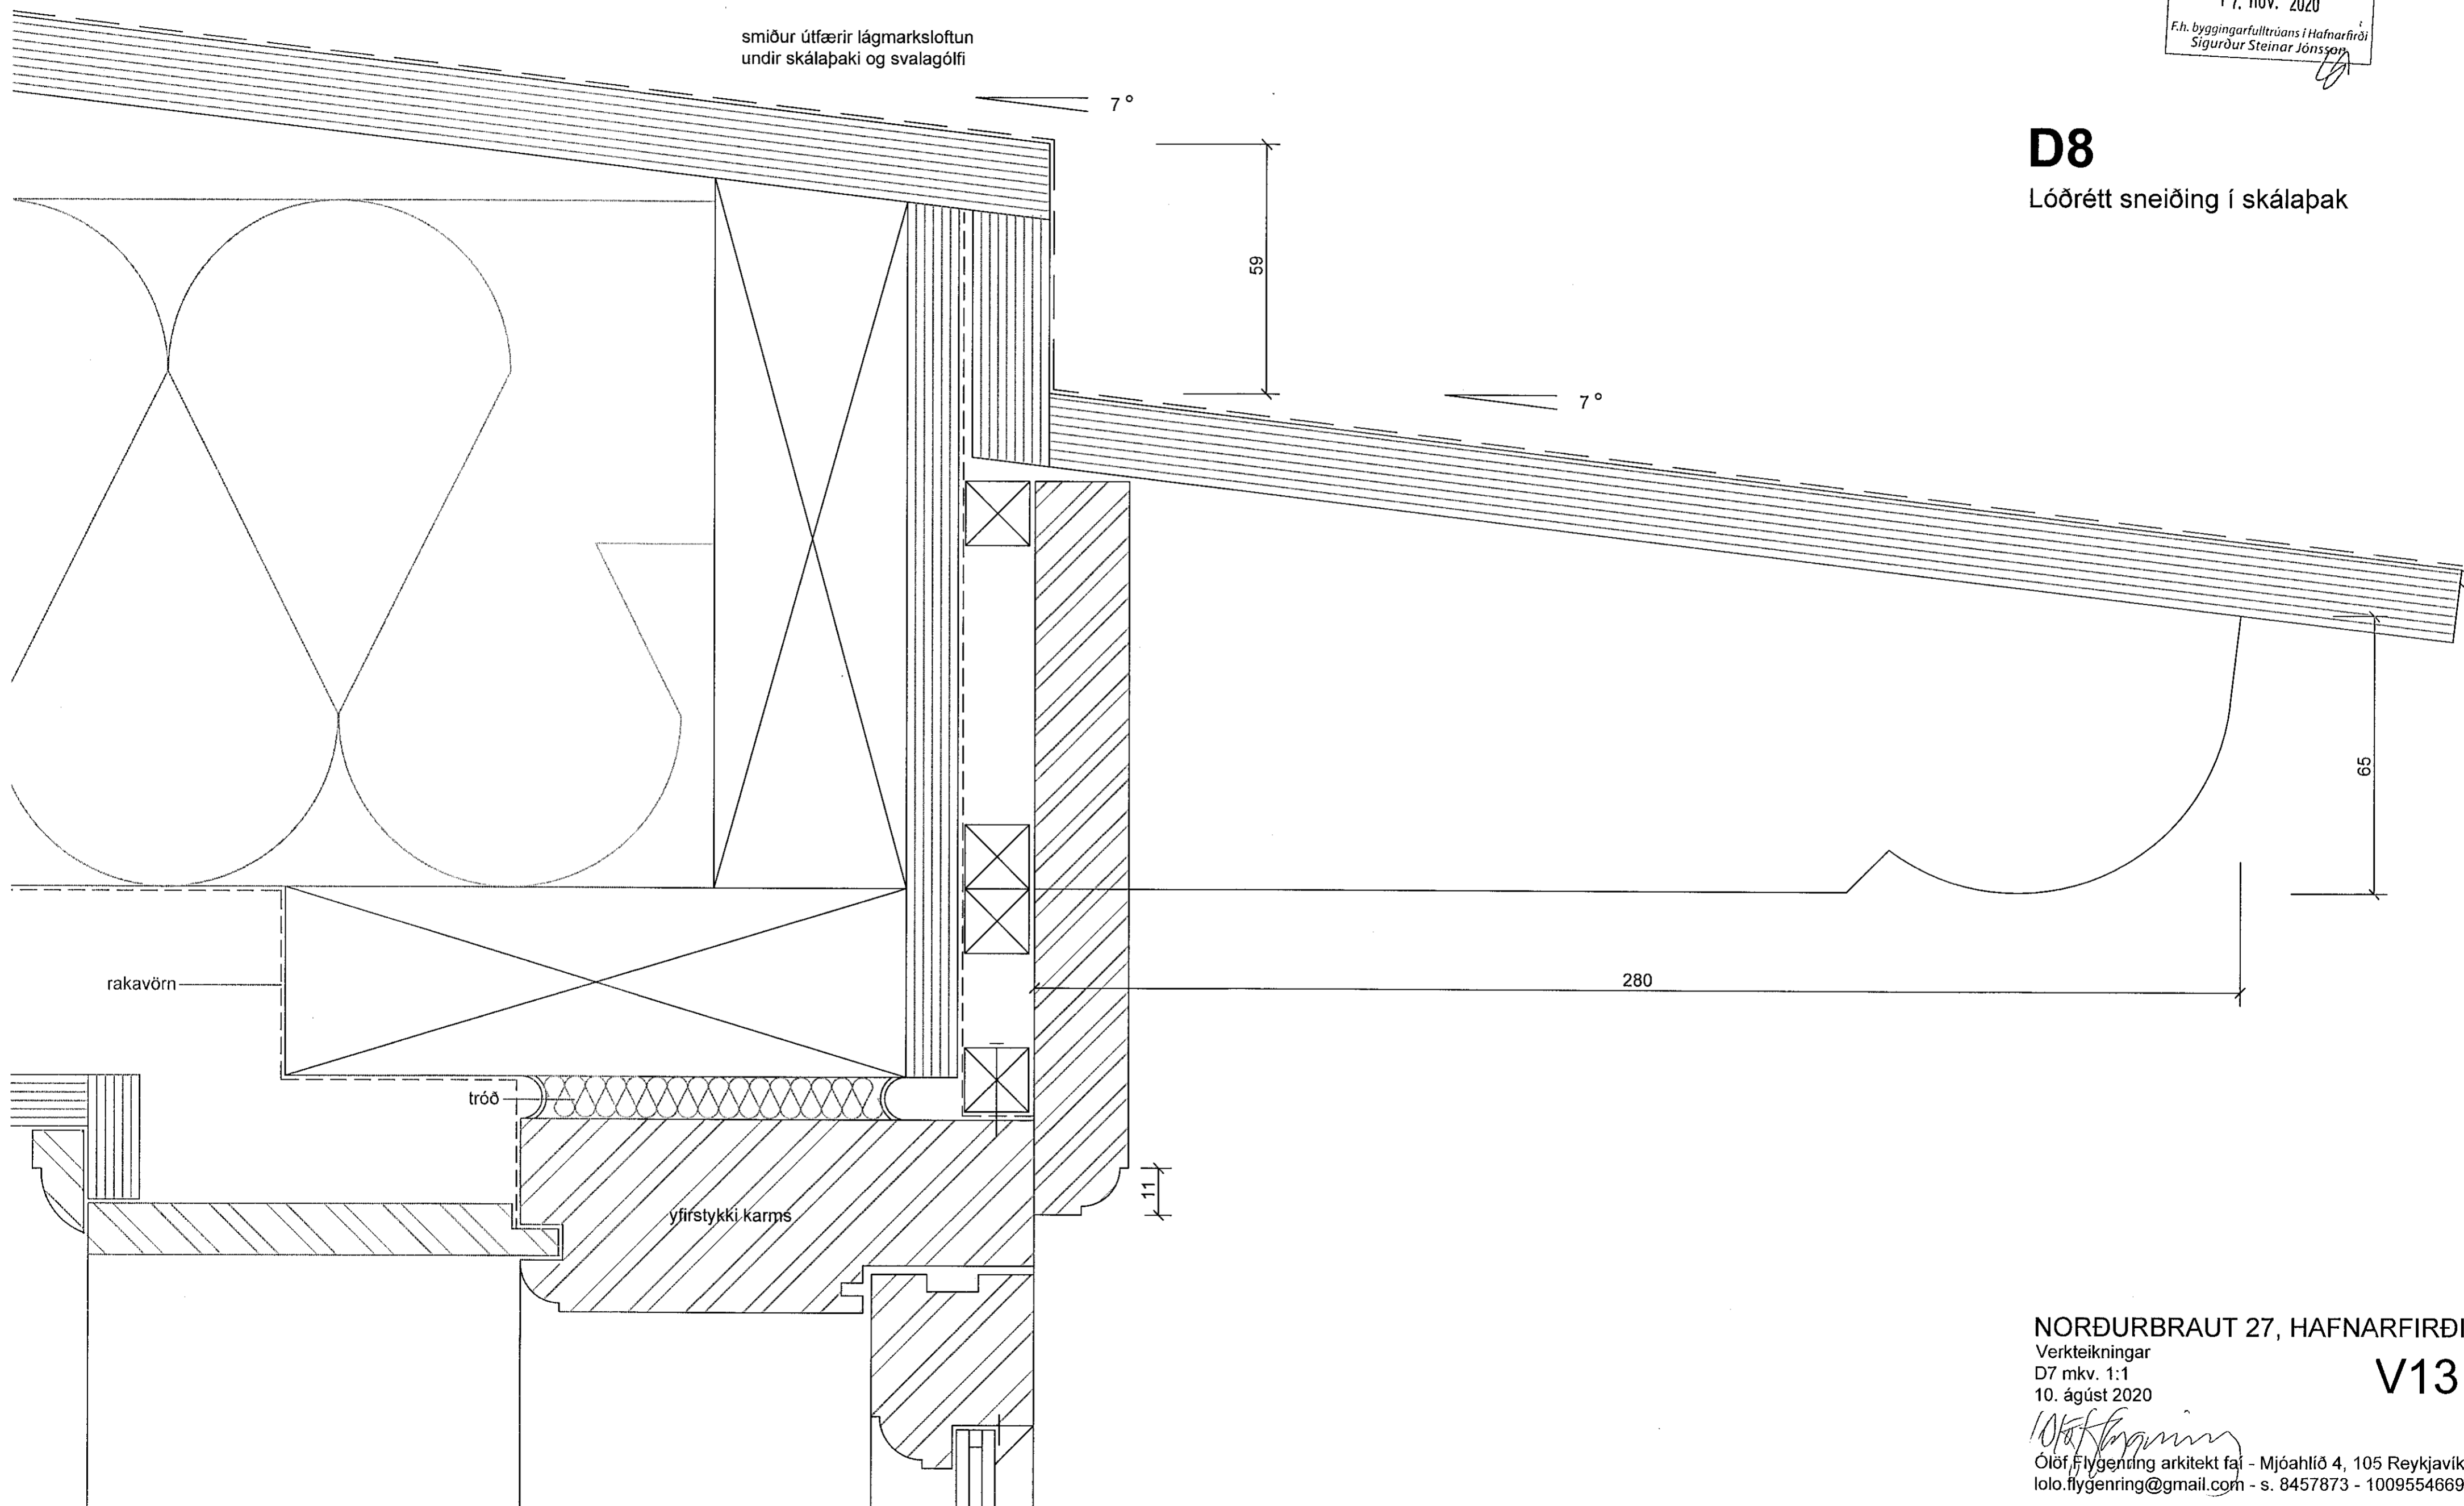

NORÐURBRAUT 27, HAFNARFIRÐI
Verkeikningar
D7 mkv. 1:1
10. ágúst 2020
Ólöf Flygenring arkitekt fa - Mjóahlíð 4, 105 Reykjavík
lolo.flygenring@gmail.com - s. 8457873 - 1009554669

V13