


Samþykkt þann
17. nóv. 2020
F.h. byggingarfulltrúans í Hafnarhöfði
Sigurður Steinar Jónsson

Dags:	Nr.	Breytingar:	Samþ.

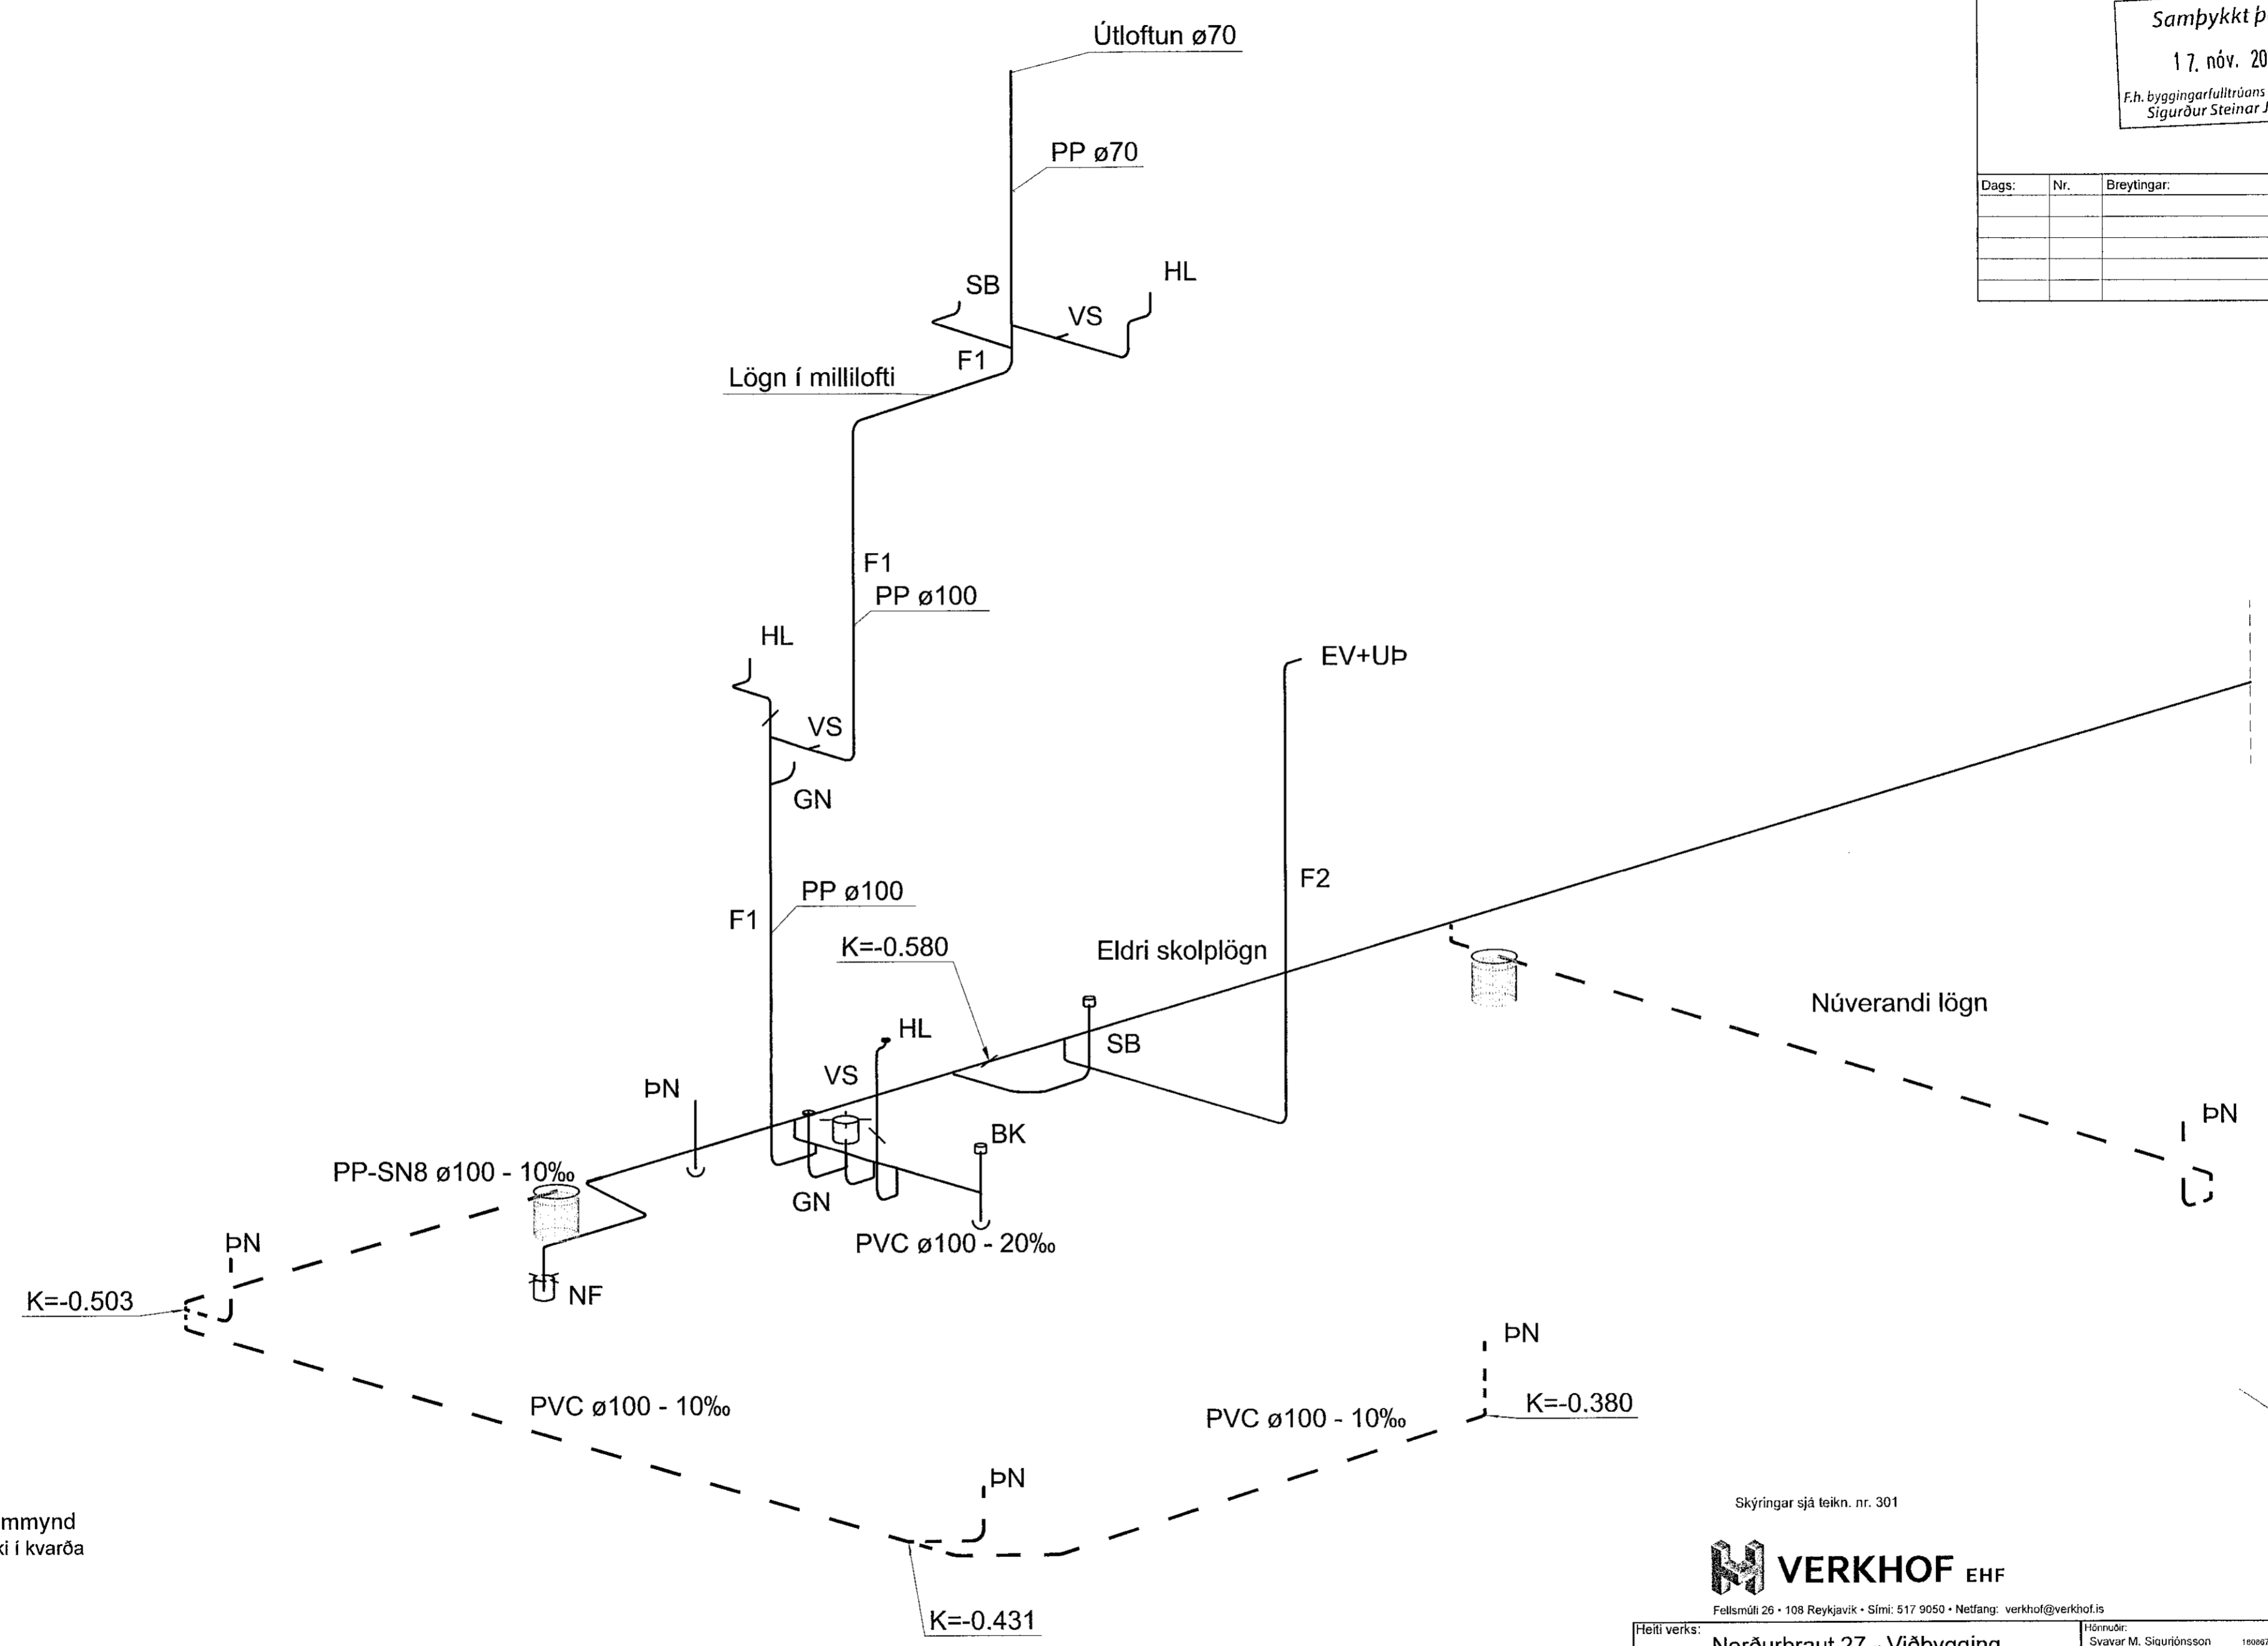

Rúmmynd
Ekki í kvarða

Skýringar sjá teikn. nr. 301

VERKHOF EHF

Fellsmíli 26 • 108 Reykjavík • Sími: 517 9050 • Netfang: verkhof@verkhof.is

Hefli verks:	Norðurbraut 27 - Viðbygging 220 Hafnarfjörður	Höfnuðir:	Svavar M. Sigurjónsson 190887-3419 Björgvín Ó. Sigurjónsson 110481-5279	Dags:	30.09.2020
Hefli teikningar:	Frärenslí: Rúmmynd	Samþykkt:	<i>Bos M. Sig.</i>	Verknúmer:	301
Áskildu höfnuðir:	Ölöf Flygening 100955-4666	Málslök:	Ekki í kvarða	Teikn.númer:	331
Áskildu höfnuðir:	Ölöf Flygening 100955-4666	Útgáfa:			

P:\Verk 2019\19-105 Norðurbraut 27\03 Teikningar\Teikn\331 Norðurbraut 27.dwg