


Samþykkt þann
17. nóv. 2020
F.h. byggingarfulltrúans (Hafnarfirði)
Sigurður Steinar Jónsson


Teikningaskrá - aðaltekningar				Landnr. 204720
Nr.	Heiti	Kvarði	Útgáfud.	
1	Grannmynd í hæðar og lóðarskipulag	1:100	11.11.2019	
2	Útflámyndir langhliðar	1:100	11.11.2019	
3	Útflámyndir gallar	1:100/1:500	11.11.2019	
4	Síðir A-A og B-B	1:100	11.11.2019	

Áritun hönnuðarstjóra Dags. áritunar

Skýringar
Öll mál eru í mm nema annað sé tekið fram

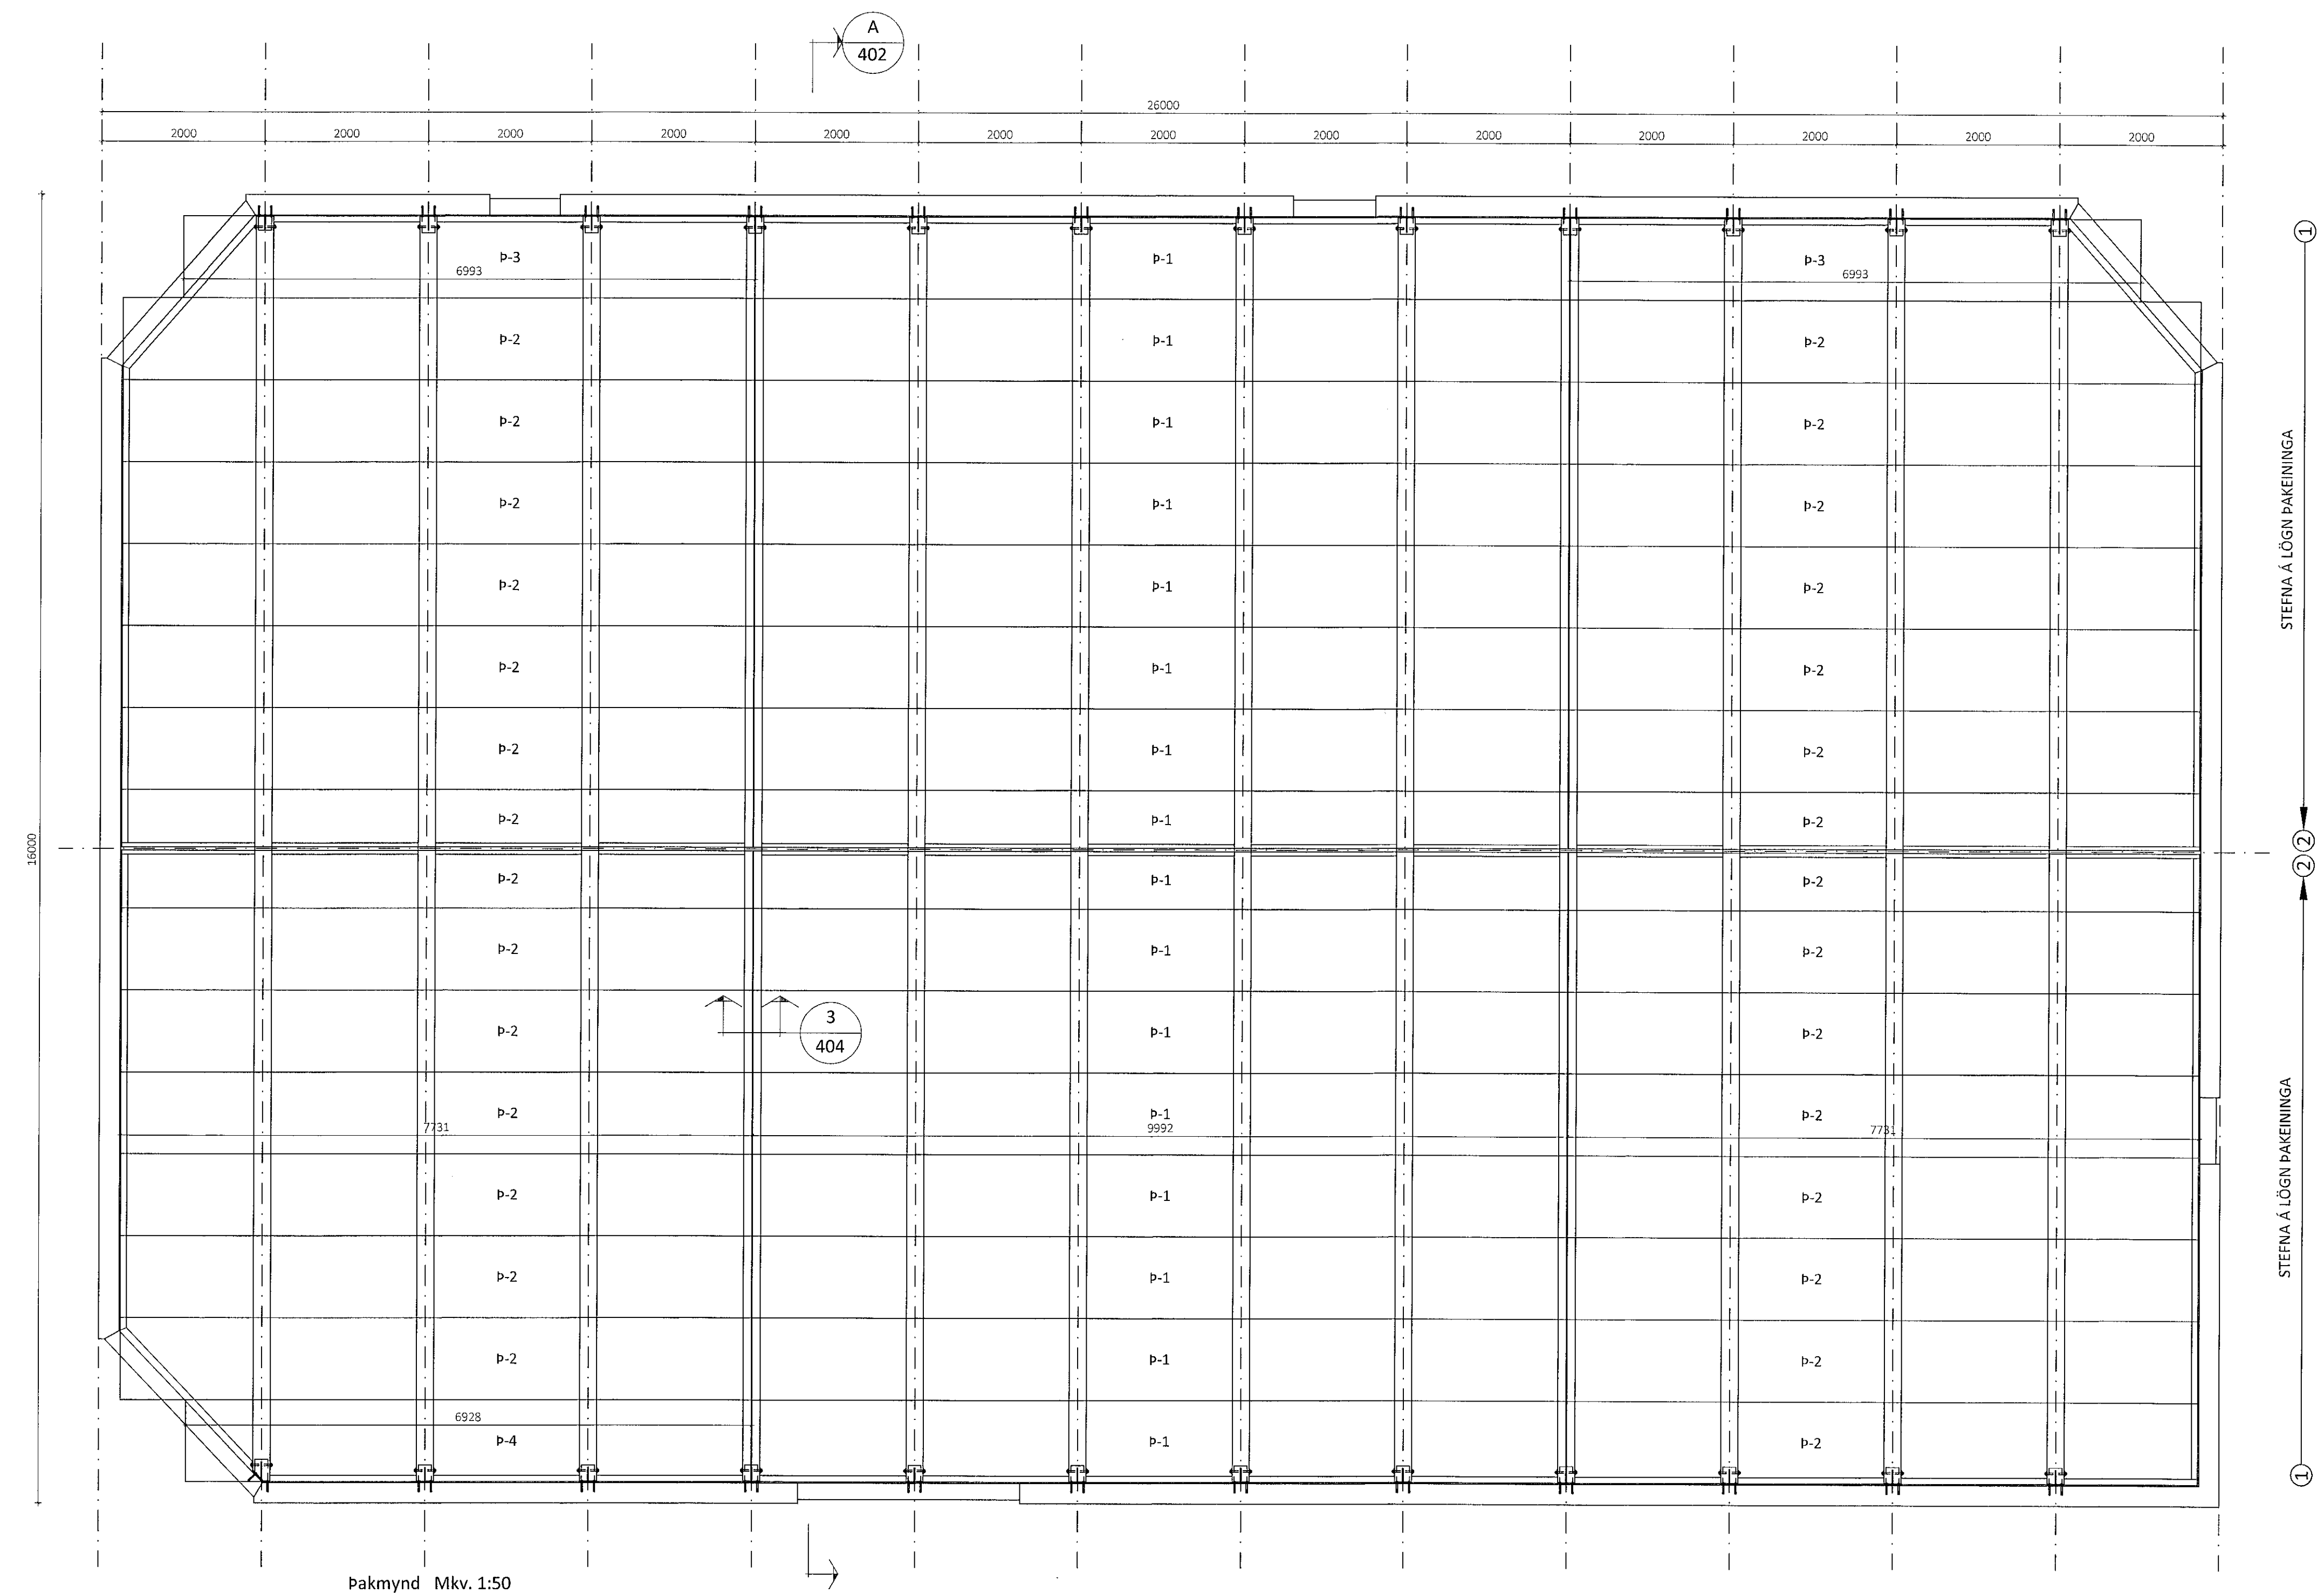

Þakmynd Mkv. 1:50

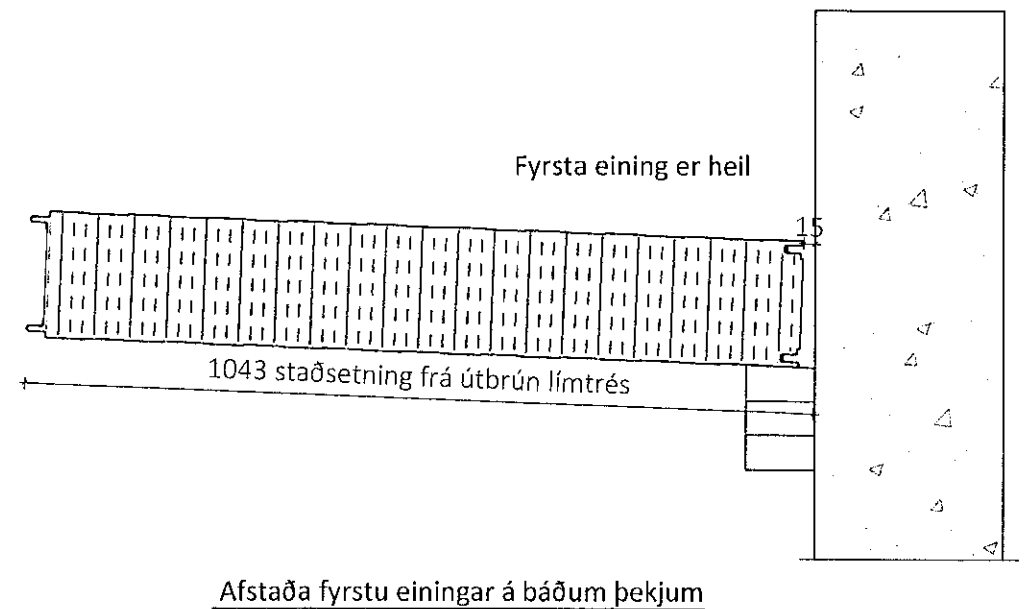

Samþ. 27/9/20
Hönnuðarstjóri

Öll afnot og afritun teikningar að hluta eða í heild er háð skriflegu leyfi LímtréVinnu ehf.

Útg.	Dags.	Breyting	Br. af



Hefi verks
Norðurhella 7, Hafnarfirði
Þak

Hefi teikningar
Þakmynd

Teknað af: LBS	Mælikvæði: 1:50	Verkamær: DL20 042	Nr. teikningar
Virðisaf: Bl	Dagsetning: 24.08.2020	Útgáfa nr.: 1	401
Nafn hönnuðar: Bjarni Ingilbergsson Byggingateknifræðingur Kt. 030861-2729			Dags. áritunar: 17/9/2020
Áritun hönnuðar: <i>[Signature]</i>			Dags. áritunar: 17/9/2020
401 Norðurhella 7.dwg			Blaðstærð A1