PRENTAÐ: mánudagur, 24. ágúst 2020 13:02:45 sigurdun

Samþykkt þann
16. nóv. 2020
F.h. byggingarfulltrúans í Hafnarfirði
Sigurður Steinar Jónsson

LOFTRÆSTING EINLÍNUMYND

%

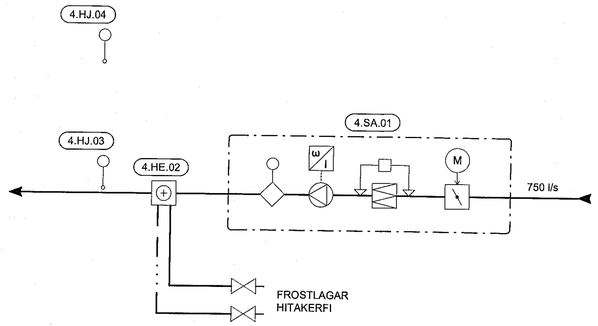

KERFI - 4.SA.01 - LOFTRÆSTING

KERFIÐ ER INNBLÁSTURS SAMSTÆÐA MEÐ SÍU, SPJALDLOKU Á INNTAKI OG STJÓRNBÚNAÐ TIL AÐ STJÓRNA VEIMUR HITAFLETI. VIÐMÓT FYRIR STJÓRNKERFI SKAL VERA AÐGENGILEGT OG AUÐVELT Í NOTKUN.
KERFIÐ STÖÐVAST NÁI ÞAÐ EKKI AÐ HALDA LÁGMARKS INNBLÁSTURSHITA OG LOKAR SPJALDLOKU. SÍUVAKAR ERU Á LOFTSÍUM.
VIÐ BRUNABOÐ STÖÐVAST SAMSTÆÐA OG SPJALDLOKA VIÐ SAMSTÆÐU LOKAR.
KERFIÐ SKAL VERA MEÐ MÖGULEIKA Á ÞVÍ AÐ KEYRA SKV. VIKUKLUKKU OG EÐA EFTIR ÞVÍ HVORT ÚTSOGSHÁFUR ER Í GANGI EÐA EKKI.

HITAREGLUN

HITASTIGI INNBLÁSTURSLOFTS FRÁ 4.HE.02 ER STÝRT MEÐ SAMSTÆÐU 4.SA.01 SEM SETUR INNBLÁSTURSHITASKYNJARANUM 4.HJ.03 ÓSKGILDI Á SVIÐINU 15 - 25°C (STILLANLEGT) EFTIR HITASTIGI Í RÝMINU MÆLDU AF 4.HJ.04. 4.HJ.03 STÝRIR MÓTORLOKANUM 4.ML.10 MEÐ SAMFELLDUM HLIÐRÆNUM HÆTTI.

HITAKERFI FYRIR HITARA

%

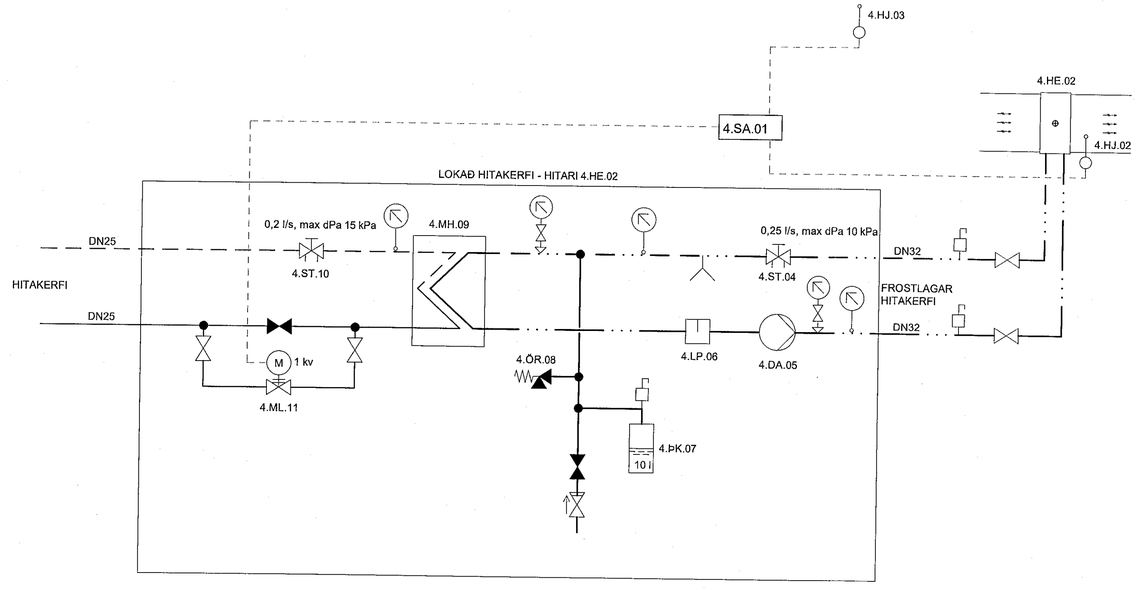

4.DA.05, Dæla 0,25 l/s, við 60 kPa

4.MH.09, Varmaskiptir 33 kW, , hlið 1 75/35,v=0,2 l/s, hlið 2 70/30 glychol 33%, v=0,25 l/s pd=15 kPa

4.HE.02, Forhitari. Loftmagn 750 l/s, afköst 33 kW við Ti= -11-25 °C og Tv= 70-30 °C. Hámarkslofthraði 2,5 m/s. Vatnshlið glychol 33%, rennsli 0,25 l/s, hámarks hraði vatns 1,0 m/s, pd=15 kPa max

4.ÞK.07, Þennsluker 10 L

4.ÖR.08, 1/2" Öryggisloki 4 bar

4.LP.06 Loftpottur DN40

4.ML.11, Mótorloki kv=1

STILLILOKI

KÚLULOKI OPINN

KÚLULOKI LOKAÐUR

EINSTREYMISLOKI

LOFTTÆMING

ÞRÝSTIMÆLIR

HITAMÆLIR

HANDDÆLA

TÆMING

ÚTGÁFUFERILL

ÚTG.	DAGS.	SKÝRINGAR	HANNAÐ	YFIRF.	SAMÞ.
01	20.08.2020	VERKTEIKNING	SIÞ	SÞ	EA

DAGS. UNDIRSKRIFTAR: 20.8.2020

F.H. HÖNNUÐAR (NAFNSKÝRT): MANNVIT hf. Eggert Ágústsson Kt. 180160-2649 EA

DAGS. UNDIRSKRIFTAR

SAMRÆMINGARHÖNNUÐUR / HÖNNUNARSTJÓRI (NAFN OG KT.): kt. 220564-4369

BYGGT Á AÐALUPPDRÁTTUM - DAGS.: - ÚTGÁFA:

HÖNNUÐUR

MANNVIT
Urðarhvarfi 6 203 Kópavogi Sími: 422 3000 Fax: 422 3001
www.mannvit.is mannvit@mannvit.is Kt: 430572-0169

© ÖLL AFNOT OG AFRITUN TEIKNINGAR, AÐ HLUTA EÐA HEILD, ER HÁÐ SKRIFLEGU LEYFI HÖFUNDA.

HEITI VERKS

REYKJAVÍKURVEGUR 66
WOK ON
220 HAFNARFIRÐI

HEITI TEIKNINGAR

KERFISMYND
LOFTRÆSTING/LAGNIR

FRUMÚTGÁFA	MKV.	STÆRÐ
11.03.2020	%	A1

VERKNÚMER	VERKHLUTI	TEIKNINGANÚMER	ÚTGÁFA
7.001.224	V22	VDR-8X01	01

TÖLVUSKRÁ: C:\Users\sigurdun\Documents\Privat\V22 REYKJAVÍKURVEGUR 66\LR.dwg