PRENTAÐ: mánudagur, 24. ágúst 2020 13:03:13 sigurdur

GRUNNMYND
1:50

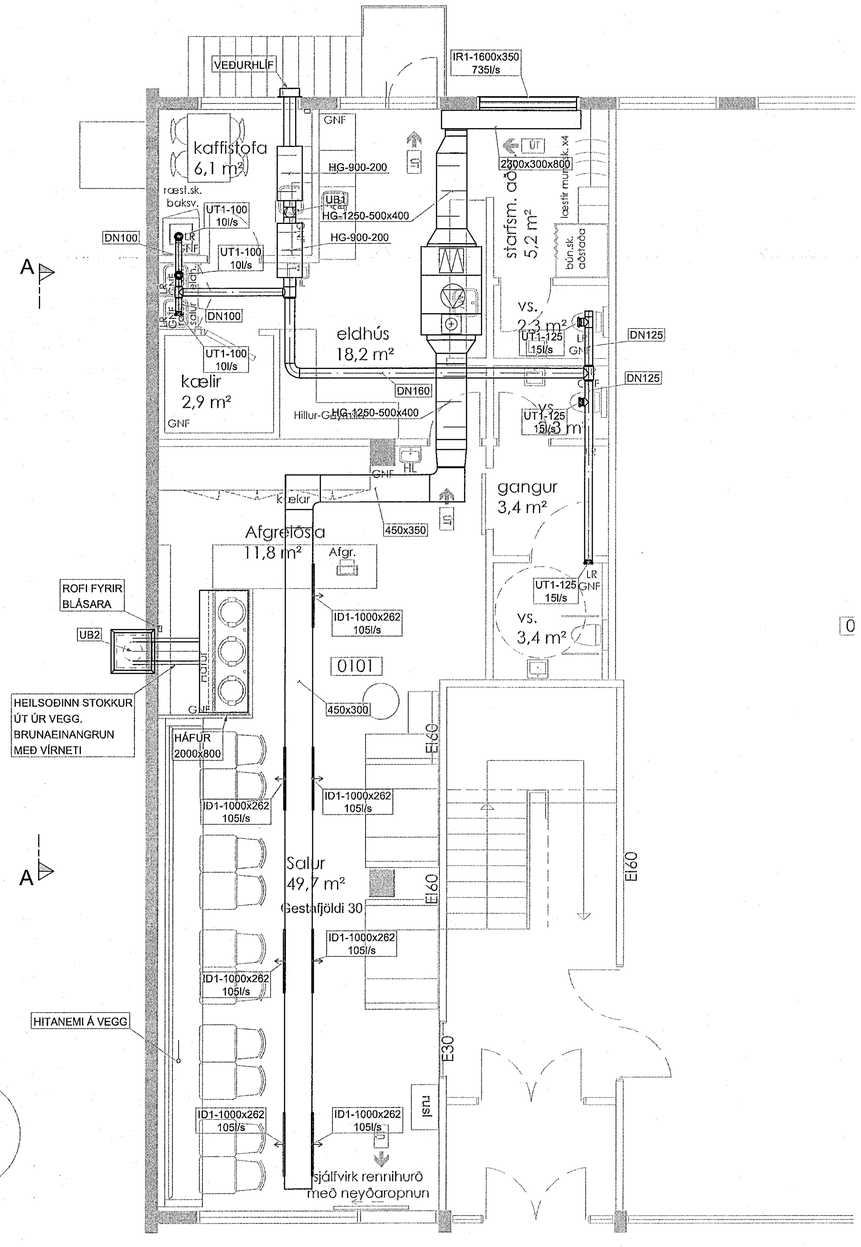

SNIÐ A - A
1:50

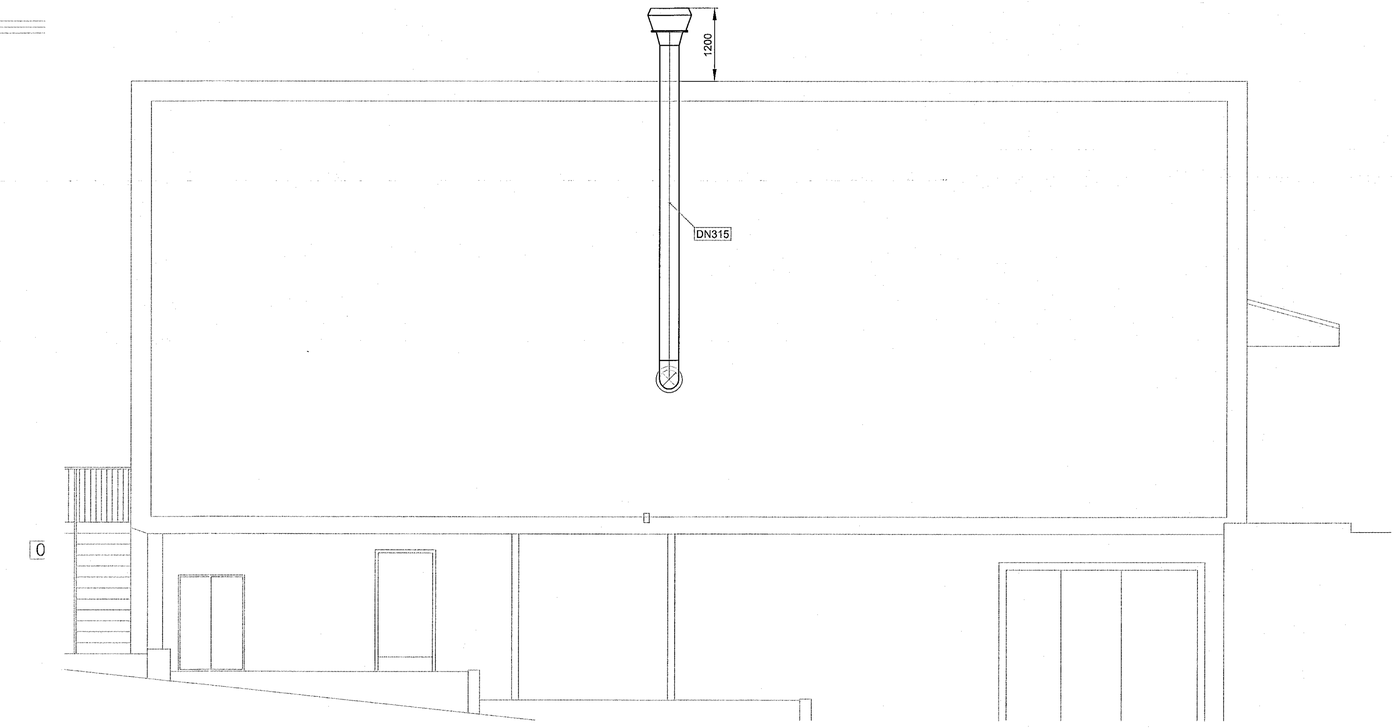

SKÝRINGAR:

UB1 = Þakútsogsblásari 650 l/s við 300 Pa, Systemair DVS 400 sileo eða sambærilegur.
UB2 = Útsogsblásari 75 l/s við 200 Pa, Systemair RVK 200 sileo eða sambærilegur.
UT1 = Útsogstúða Systemair Balance eða sambærileg
ID1 = Innblástursdreifari Swegon KDY eða sambærilegur.

Samþykkt þann
16. nóv. 2020
F.h. byggingarfulltrúans í Hafnarfirði
Sigurður Steinar Jónsson

ÚTGÁFUFERILL					
ÚTG.	DAGS.	SKÝRINGAR	HANNAÐ	YFIRF.	SAMÞ.
01	06.01.2020	VERKTEIKNING	SIÞ	SÞ	FS
02	20.08.2020	INNBLÁSTURSKERFI BÆTT VIÐ	SIÞ	SÞ	EA

DAGS. UNDIRSKRIFTAR: 20.8.2020
FJÁRMÁNNUÐ (NAFN OG KT.): MANNVIT hf. Eggert Aðalsteinsson Kt. 180160-2649 EA
DAGS. UNDIRSKRIFTAR:
SAMRÆMINGARHÖNNUÐUR / HÖNNUNARSTJÓRI (NAFN OG KT.): kt. 220564-4369
BYGGT Á AÐALUPPDRÁTTUM - DAGS.: - ÚTGÁFA:

HÖNNUÐUR

MANNVIT
Urðarhvarfi 6 203 Kópavogi Sími: 422 3000 Fax: 422 3001
www.mannvit.is mannvit@mannvit.is Kt: 430572-0169

© ÖLL AFNOT OG AFRITUN TEIKNINGAR, AÐ HLUTA EÐA HEILD, ER HÁÐ SKRIFLEGU LEYFI HÖFUNDA.

HEITI VERKS
REYKJAVÍKURVEGUR 66
WOK ON
220 HAFNARFIRÐI

HEITI TEIKNINGAR
GRUNNMYND
LOFTRÆSTING

FRUMÚTGÁFA	MKV.	STÆRÐ
06.01.2020	1:50	A1

VERKNÚMER	VERKHLUTI	TEIKNINGANÚMER	ÚTGÁFA
7.001.224	V22	VDR-8001	02

TÖLVUSKRÁ: C:\Users\sigurdur\Documents\Privat\V22 REYKJAVÍKURVEGUR 66\ELR.dwg