


1 Grunnmynd
1:50

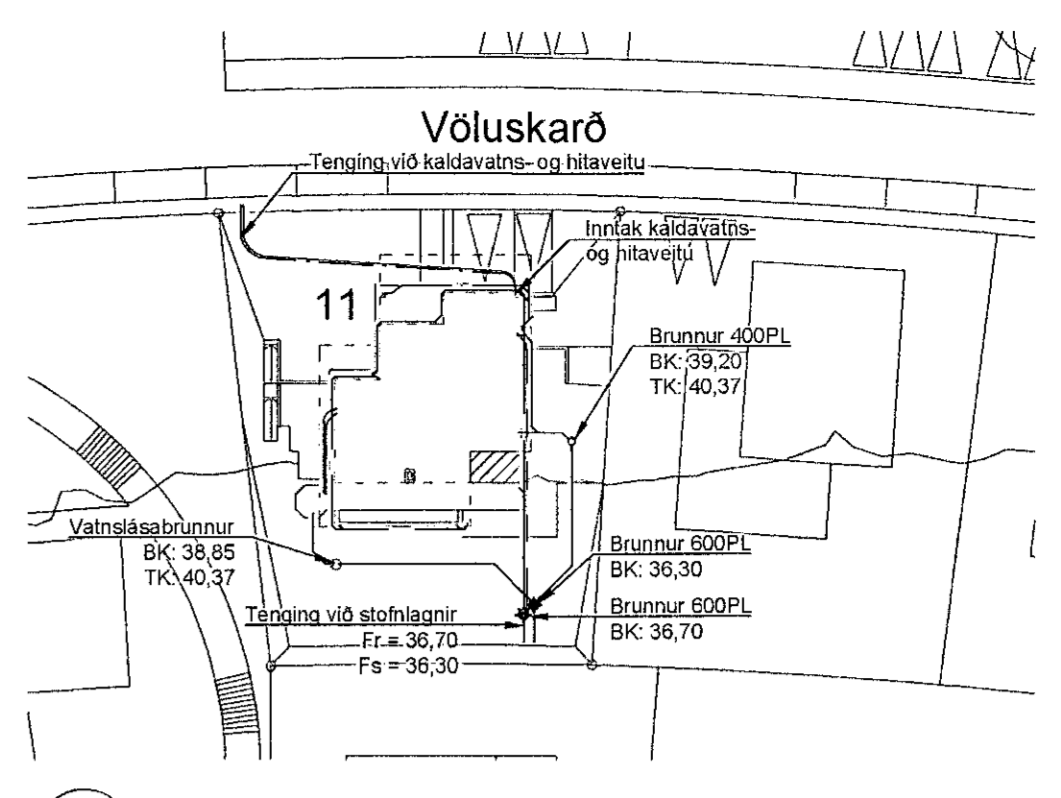

2 Afstöðumynd
1:500

Samykkt þann
16. nóv. 2020
F.h. byggingarfulltrúans í Hafnarfjarðar
Sigurður Steinar Jónsson

SKÝRINGAR

Almennar skýringar sjá teikningu P0 000 og P0 001

Göt í veggj og sökkla

Þar sem lagirn fara í gegnum veggj eða sökkul skal setja gat. Neðri brún gats er 100mm fyrir neðan rennislíkötla:
Rör = Ø110 → Gat = 300x300mm
Rör = Ø160 → Gat = 350x350mm

Útg. Dags. Skýring Hannað/Virfarð

VSB
VERKFRÆÐISTOFA
Bæjarbrauni 20 / 220 Hafnarfjörður
Kennitala 710790-2899
Sími 583 6600
vsb@vsb.is / www.vsb.is

Dagsetning útaluppdráttar

Áritun hönnuðs
Áritun séðsmunard
Verkefni

VÖLUSKARÐ 11
221 HAFNARFJÖRÐUR

Lagnir
Grunnlagir
Grunn- og afstöðumynd

Hannað	Teiknað	Virfarð	Kvarði	Síða
JGR	JGR	BS	1:50	/ A1
Dags.	Verkefni	Teikning	Útgáfa	
08.10.2020	20165	P1-01		

V:\2020\20165-Völuskarð\1117-Teikningar\12-Project_Navigation\11_Sheets\La20165-P1-11.dwg