



GRUNNMYND
Mkv. 1:50

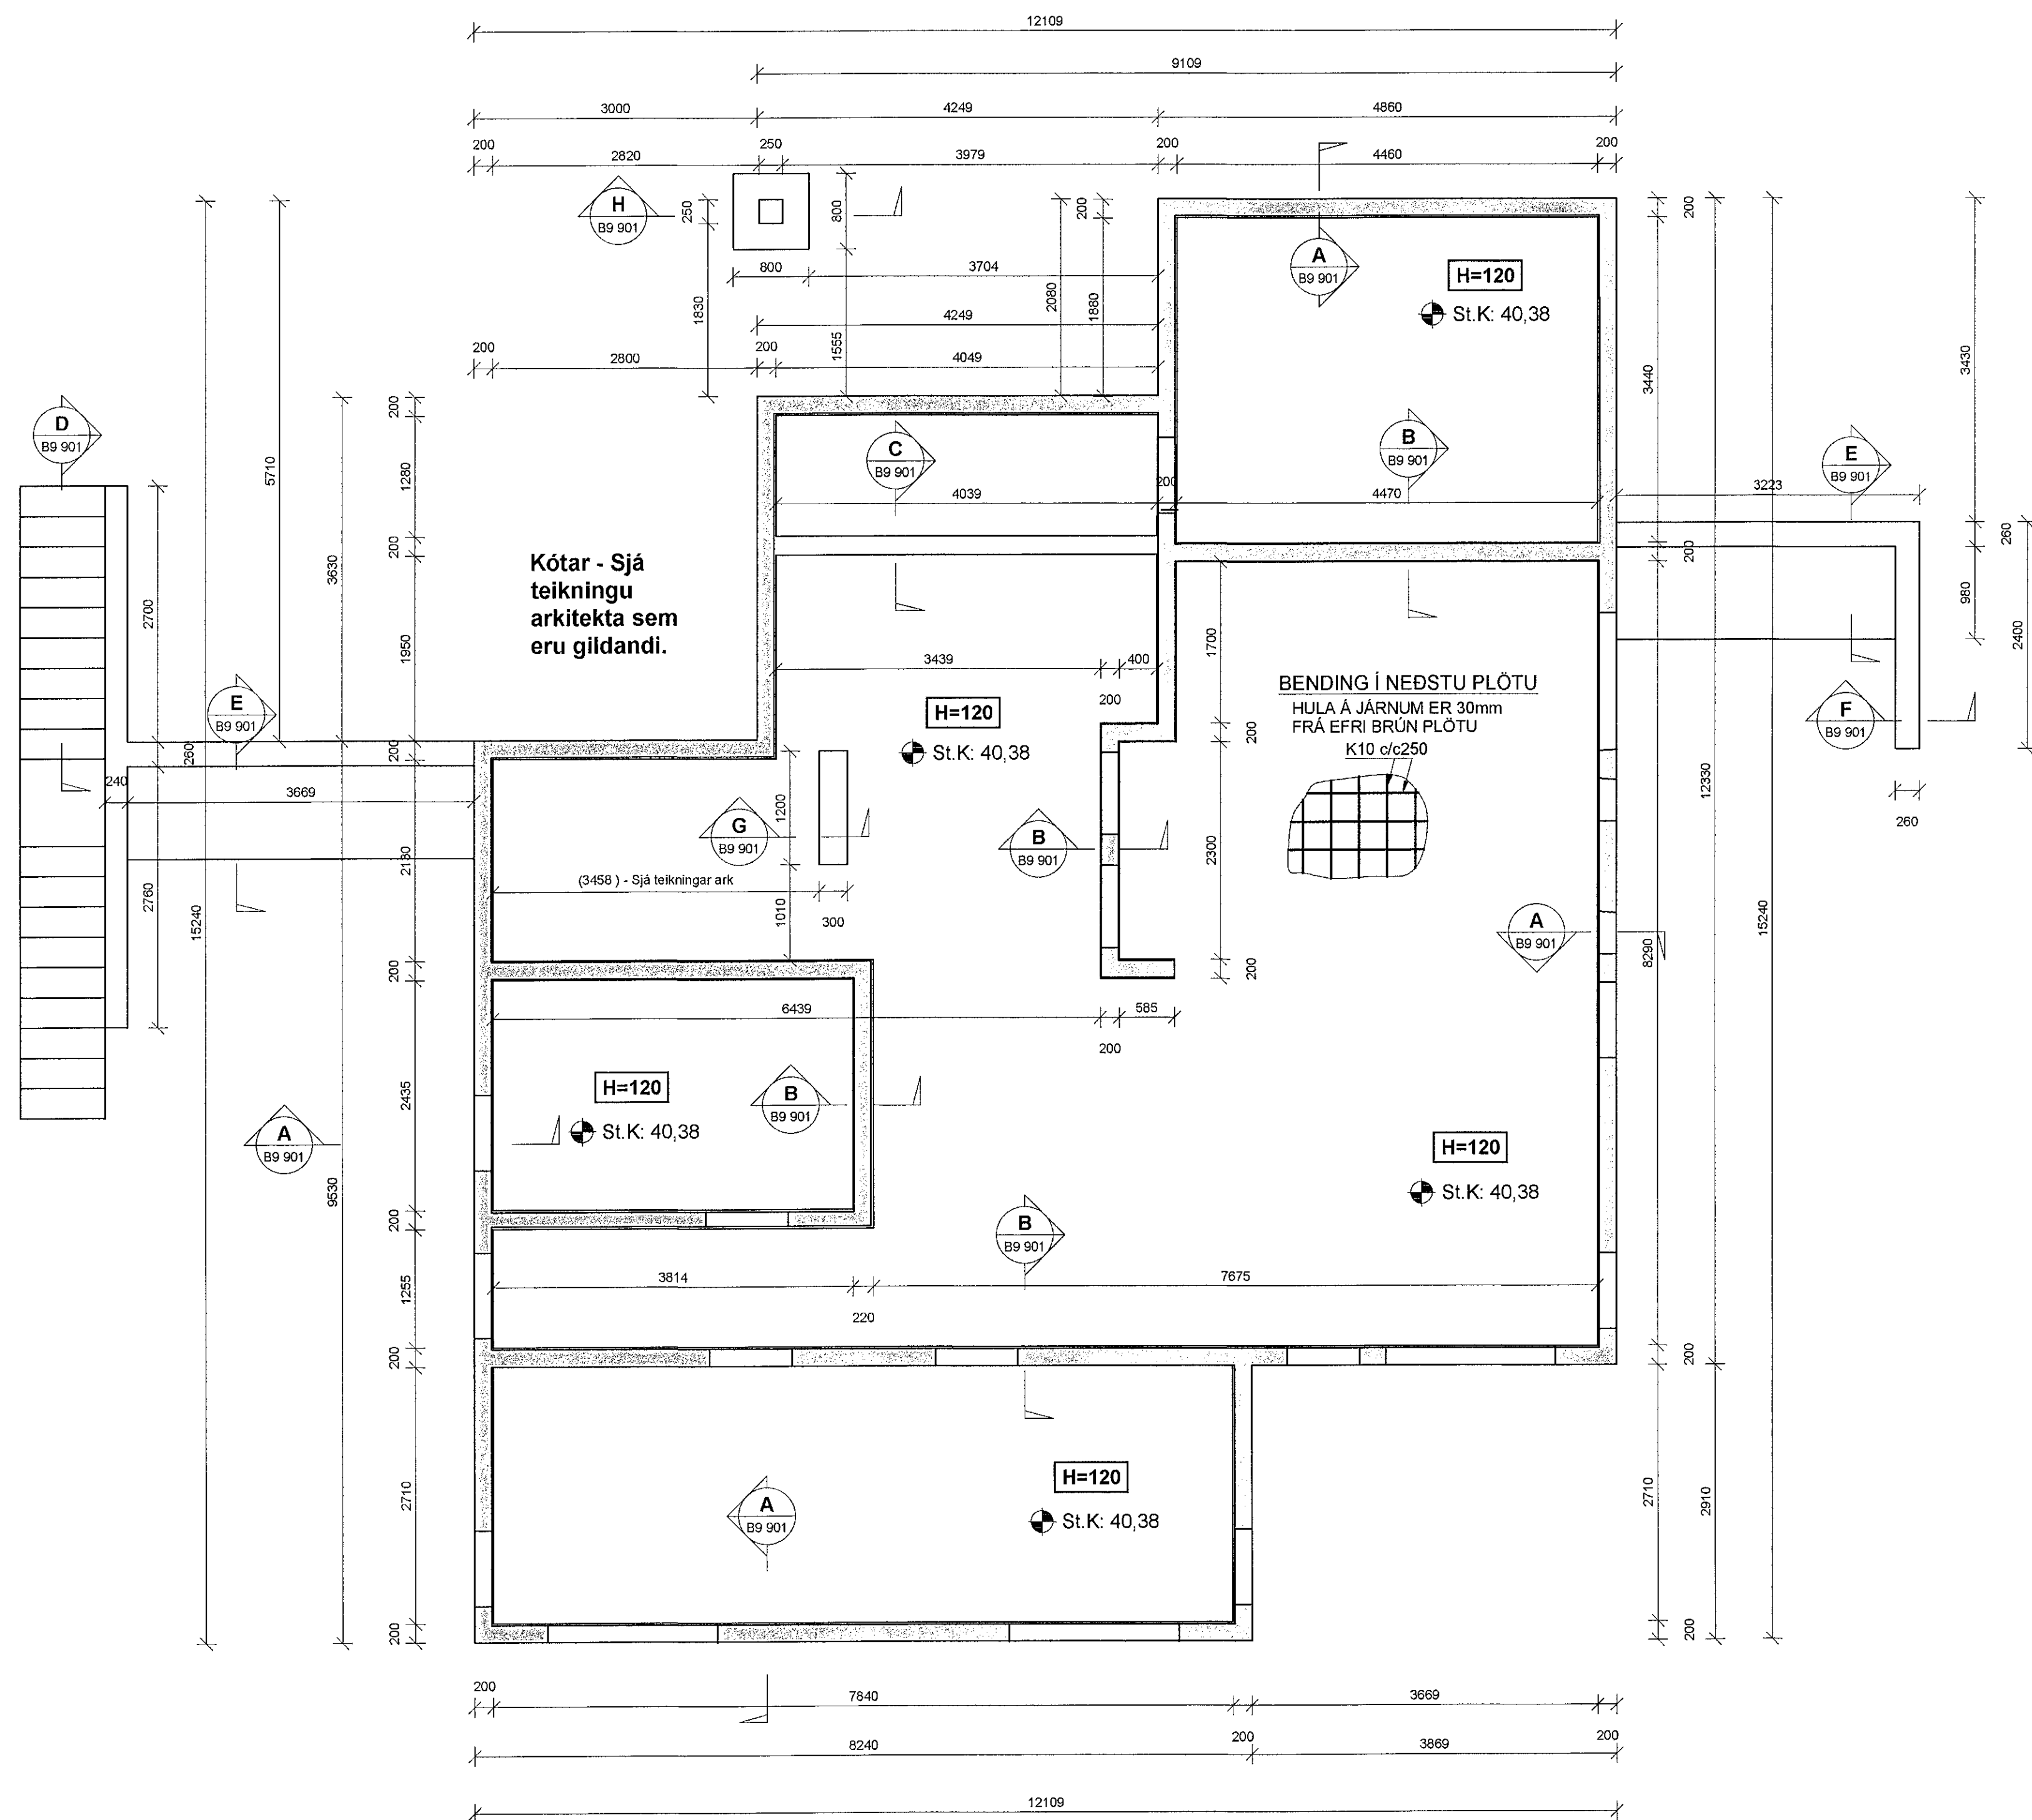

Sambýti Ísland
16. nóv. 2020
F.h. byggingarfulltrúans í Hafnarfjarðum
Sigurður Steinar Jónsson

SKÝRINGAR

SKYGGD SVÆÐI TÁKNA VEGGI FYRIR OFAN
BOTNPLÖTU.

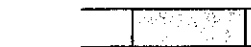


MÁLSETNINGAR Á VEGGJUM OFAN BOTNPLÖTU ERU
GRÓFLEGAR MÁLSETNINGAR VEGNA TENGIJÁRNA.
NÁNARI MÁLSETNINGAR Á HURÐUM OG VEGGJUM
SJÁ TEIKNINGAR ARKITEKTS.

BENDING:

TENGIJÁRN UPP Í KJALLARAVEGGI ERU K10 c/c200 Í
BÁÐAR BRÚNIR OG STANDA MINNST 500 UPP ÚR
UNDIRSTÖÐUKLOSSA SJÁ NÁNAR SÉRMYND.

Í ALLA VEGGENDA KOMI 2K12 BUNDINN Í LYKKJUR

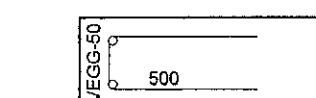

KÓTAR - SJÁ TEIKNINGU ARKITEKTS

TILVÍSANIR:

ALMENNAR SKÝRINGAR:
SJÁ TEIKNINGU NR. 20165-B000

MÁLSETNINGAR Á VEGGJUM:
TEIKNING ARKITEKTS

GÖT Í UNDIRSTÖÐU VEGGJUM:
TEIKNING LAGNAHÖNNUDA

Útg. Dags. Skýring Hanna/Yfirfarið

VSB
VERKFRÆÐISTOFA
Bæjarbrauni 20 / 220 Hafnarfjörður
Kennitala 710796-2899
Sími 585 8600
vsb@vsb.is / www.vsb.is

Dagsetning aðaluppdráttar

Aritun hönnunarskjóla

Aritun sérhönnuðar

Hannes Örn Jónsson

Kt. 060262-4469 • hannes@vsb.is

Verkefni

VÖLUSKARÐ 11

221 Hafnarfjörður

Verkið

Burðarvirki

Undirstöður og botnplata

Grunnmynd

Hannað HOJ

Teknað HOJ

Yfirfarið GDG

Kvarði 1:50

Síða / A1

Dags. 8.10.2020

Verkefni 20165

Teikning B2-11

Útgáfa