


Samykktt þann
18. nóv. 2020
F.h. byggingarfulltrúans í Hafnarfirði
Sigurður Steinar Jónsson



Runnar og lágvaxinn gróður blandast við ósnortló yfirborð

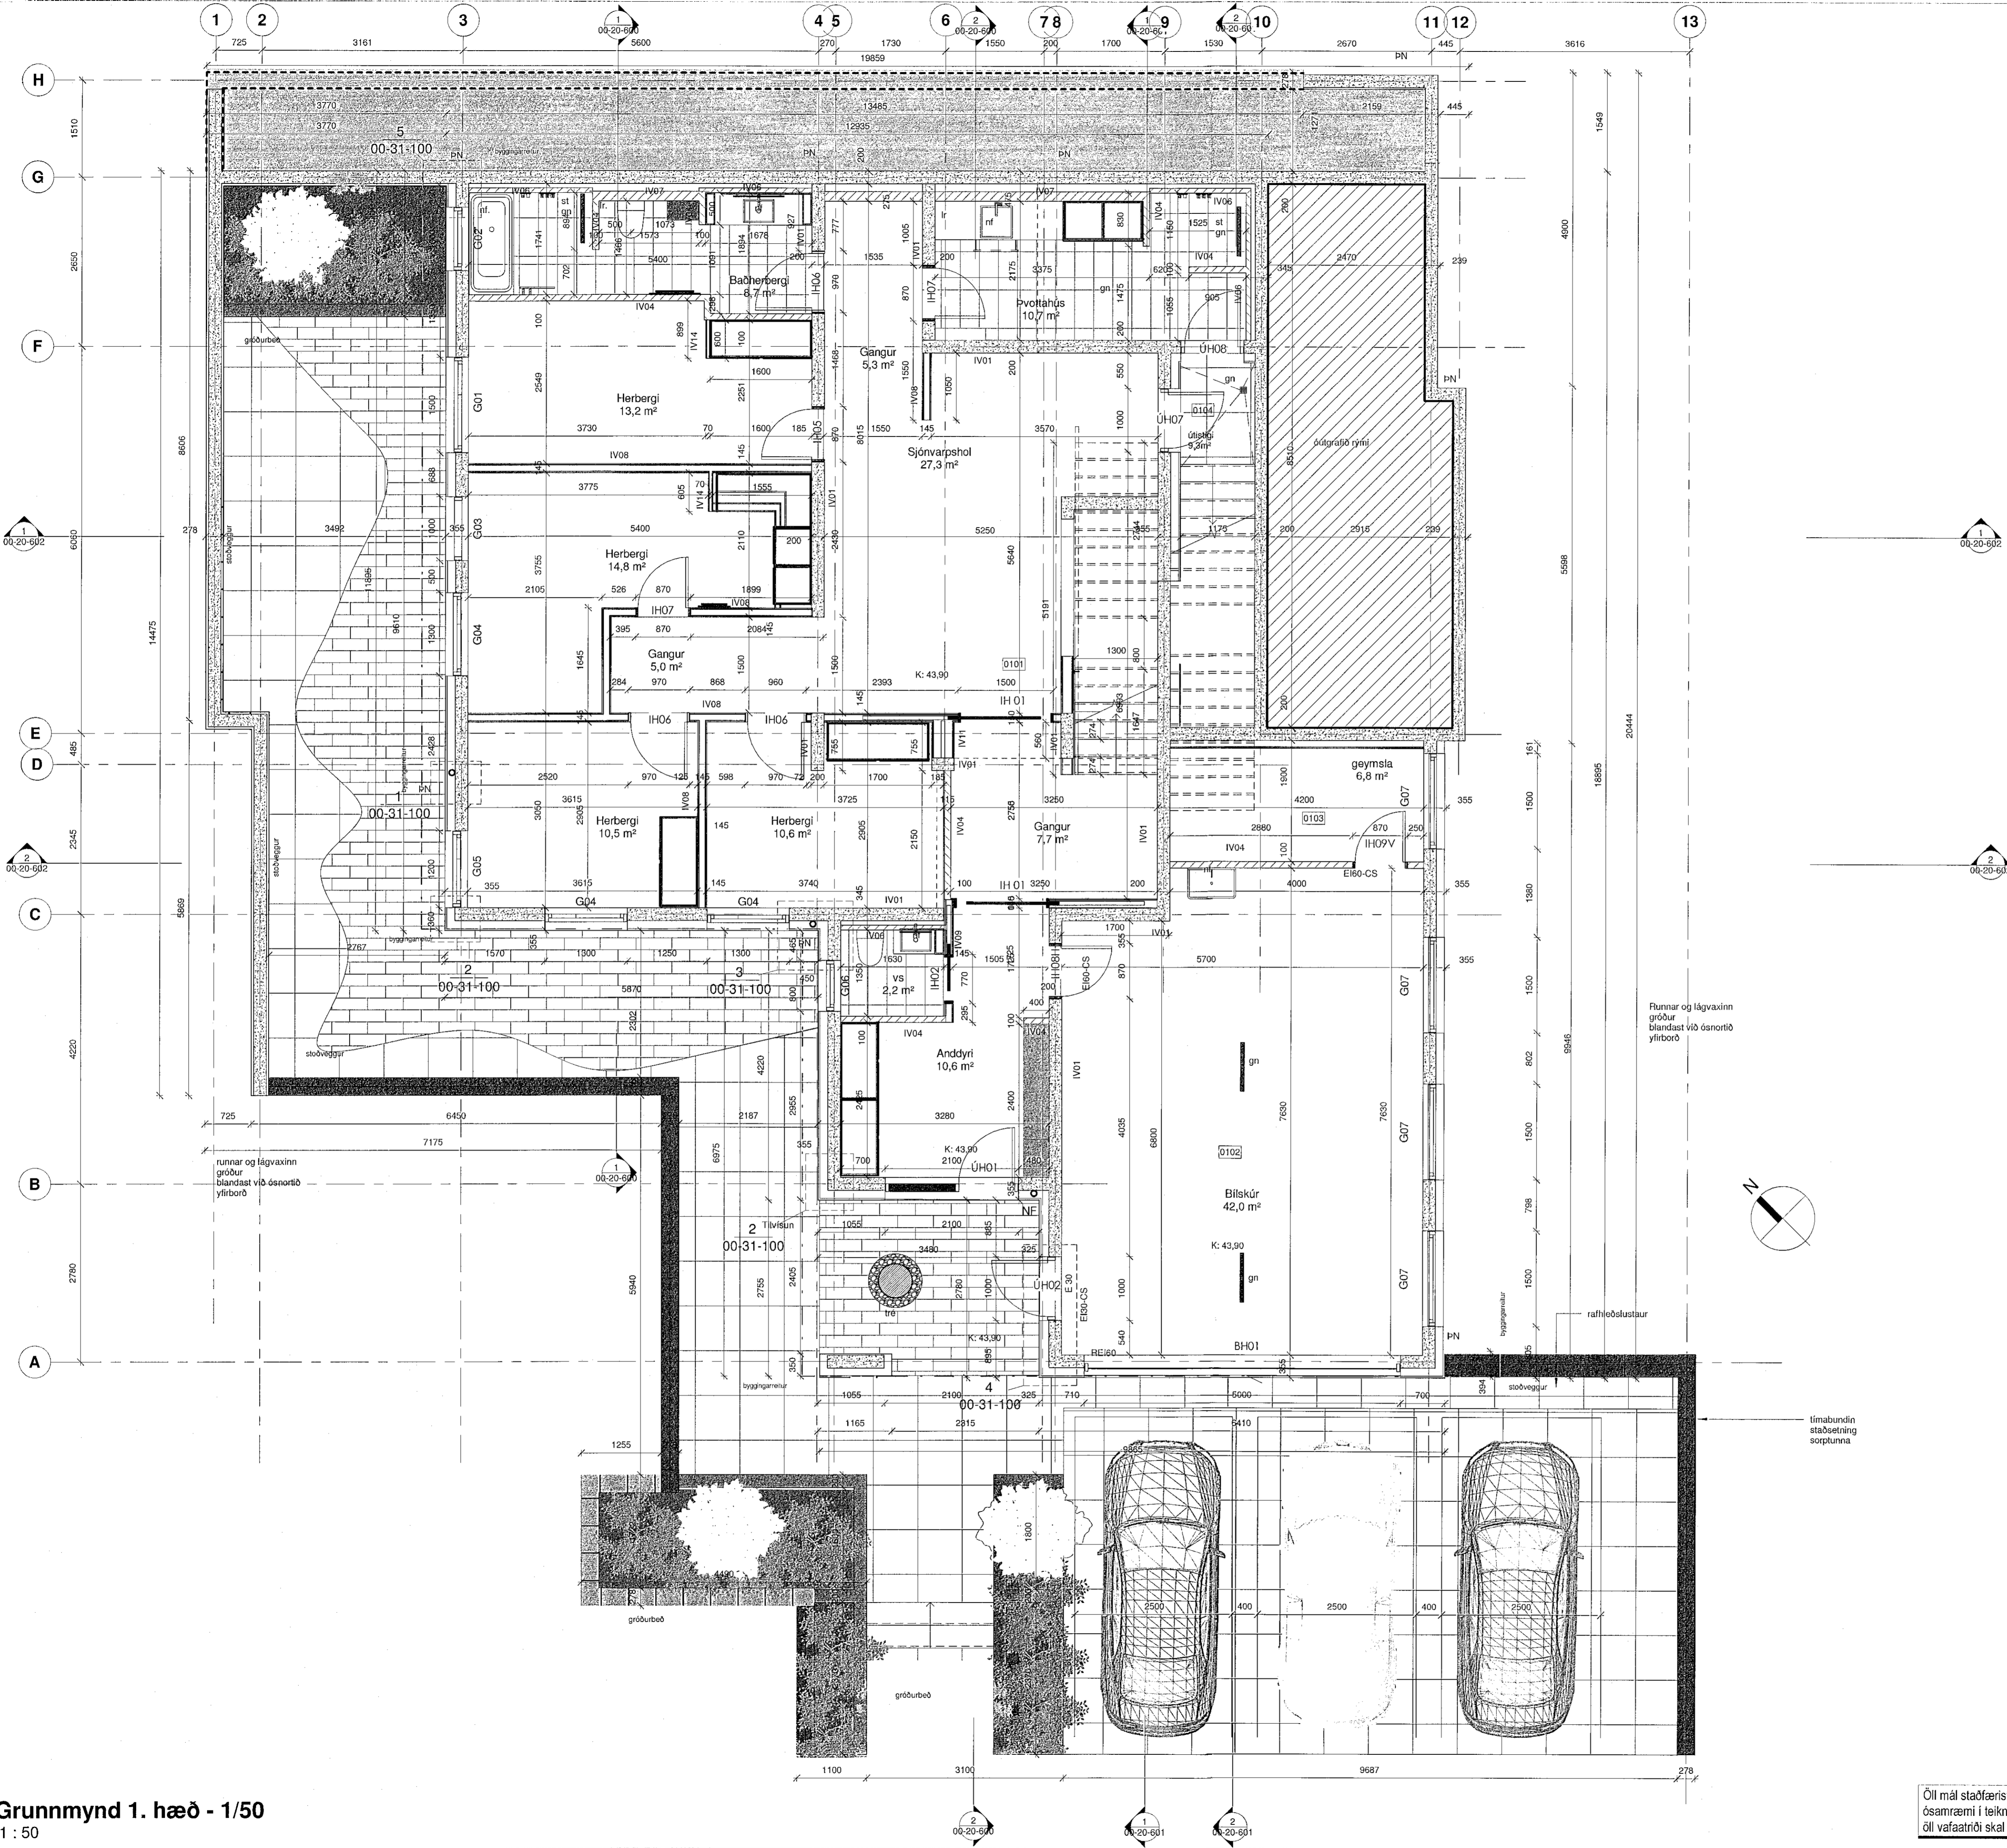

límburðin staðsetning sorptanna

Grunnmynd 1. hæð - 1/50
1 : 50

Öll mál staðfærast áður en framkvæmdir hefjast, ósamræmi í teikningum tilkynnist arkitekt strax, öll vafatíni skal bera undir arkitekt.

ATELIER ARKITEKTA sif.
Björn Skaptason arkitekt laf
Fakaleið 31 sími 5666960
Kl.450913-0650 gsm 6966977
netfang bjorn@atelier.is

Sérupprættir
Völuskarð 17
221 Hafnarfjörður
Grunnmynd 1.hæð

Hönnun: Atelier	Sj: BS
Yfirfarið: BS	Teiknað: BS/KP/RJ/UG
Mvk: 1 : 50	Dgs: 01/10/2020
V.nr: 19-003	Blað: 00-20-100

S. Þorsteinsson
Björn Skaptason
kl. 270561-2259

Dgs:	Br:
Dgs:	Br:
Dgs:	Br: