


Snið A - 1/50  
1 : 50

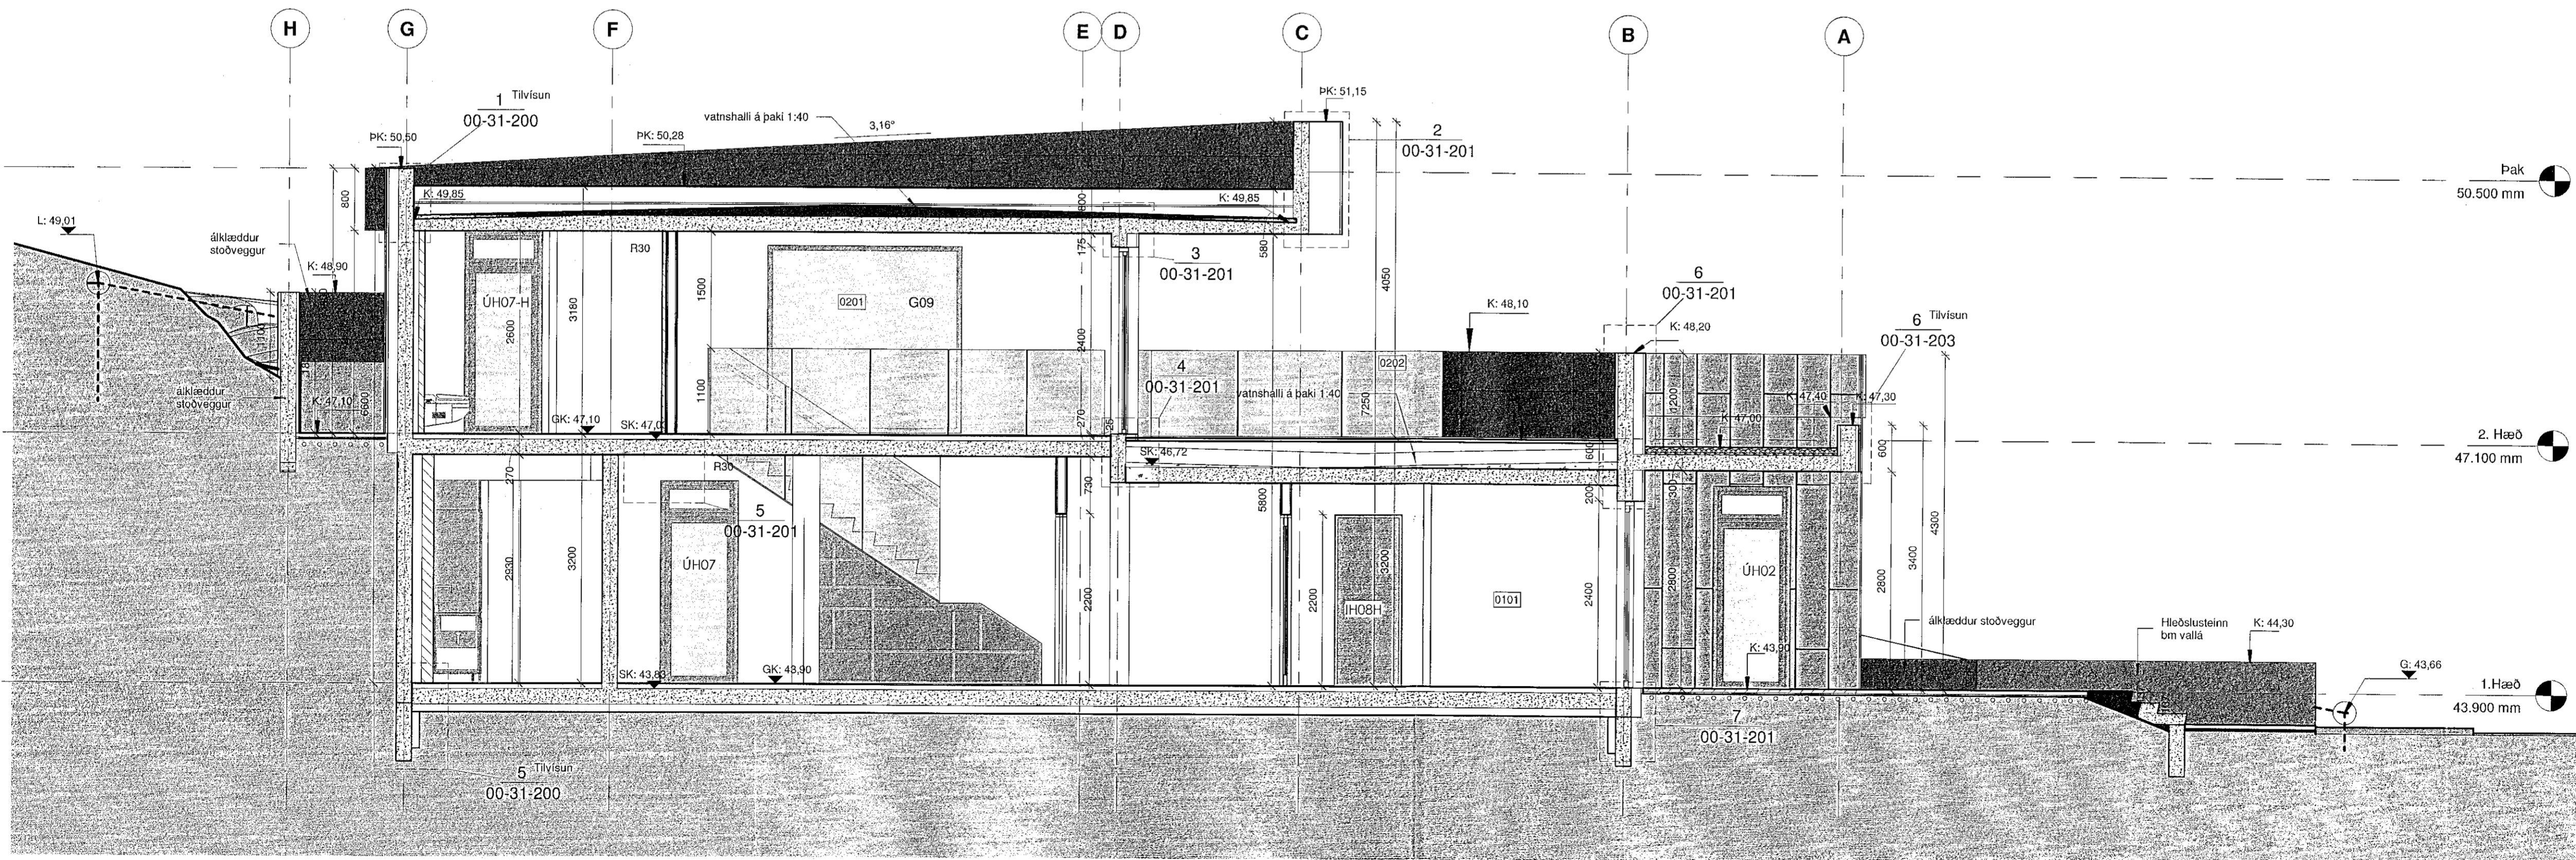

Snið B - 1/50  
1 : 50

Samþykkt þann  
18. nóv. 2020  
F.h. byggingarfulltrúans í Hafnarfjarðar  
Sigurður Steinar Jónsson

- Alíkæðning í RAL 7030  
Prefa Prefalz  
endalíting lausan berist  
undir arkitekt.
- Slóttplötukæðning í RAL 7021  
Prefa Composite Panel

ATELIER ARKITEKTA s.lf.  
Björn Skaptason arkitekti f.a.l  
Flakslóð 31 sími 5686880  
kú 420919-9650 gam 4968977  
netfang bjorn@atelier.is

Sérupprættir  
Völuskarð 17  
221 Hafnarfjörður  
Snið A & B

Hönnun: Atelier	Sj: BS
Yfirfari: BS	Teiknað: BS/KP/RL/SG
Mvk: As indicated	Dgs: 06/01/20
V.nr: 19-003	Blað: 00-20-600

Sþykkt: <i>Sigurður Steinar Jónsson</i>	Björn Skaptason kú 270561-2259
Dgs:	Br:
Dgs:	Br:
Dgs:	Br:

Öll mál staðfærast áður en framkvæmdir hefjast,  
ósamræmi í teikningum tilkynnast arkitekt strax,  
öll vafalafríð skal bera undir arkitekt.

Bláskautar: A1